

BALTINAVAS MUIŽAS PARKA ATTĪSTĪBAS PRIEKŠLIKUMS

SKAIDROJOŠAIS APRAKSTS

Baltinavas parks ir kultūrvēsturisks objekts, kas atrodas Latvijas ziemeļaustrumos Balvu novada Baltinavas pagasta Baltinavas ciema dienvidrietumu daļā. Baltinavas parkam ir svarīga nozīme vietējās kopienas dzīvē, jo šeit notiek galvenie kultūras un sporta pasākumi, parka teritorijā darbojas Baltinavas mūzikas un mākslas skola.

Parka vērtība ir nozīmīga kultūrvēsturiskā un dabas kopuma objekts vietējās kopienas iniciatīvu realizēšanai un tūrisma attīstībai ne tikai Balvu novadā, bet arī daudz plašāka mēroga kontekstā.

Parks veidots tā, lai tas radītu svinīgu atmosfēru ar mūsdienīgu, cilvēkus saliedējošu muzikālu priekšnesumu norises vietu, svinību namu, aktivitāšu zonu gan bērniem, gan pieaugušajiem, pastaigu ceļi, kas ietver dažādus vides objektus ar savu filozofisko domu un papildina kopējo Baltinavas parka tēlu.

ESOŠĀ SITUĀCIJA



APZĪMĒJUMI

- Ūdens apgāde
- Esošie koki
- Jaunie koki
- Vasaras puku dobe
- Dabiskā plava
- Plauta zāle
- Ūdens
- Cēla segums - blīvēts akmens materiāls
- Cēla segums - asfalta materiāls
- Piebraucamais ceļš
- Sporta laukums
- Bērnu rotaļu laukums

ĒKU UN BŪVJU EKSPLIKĀCIJA

- 1.-Mākslas un mūzikas skola
- 2.-Svinību nams
- 3.-Estrāde
- 4.-Koka lapene
- I.-Informācijas centrs un labiercības

VASARAS AUGU DOBE

APSTĀDĪJUMU LABIRINTS VIDES OBJEKTS - ZELTA GLOBUSS

VIDES OBJEKTS - TIEKSME PĒC EMOCIJĀM

GENERĀLAIS PLĀNS M 1:500



APSTĀDĪJUMI

Parka teritorijā izveidota dabiskā plava, kuras mērķis ir sekmēt augu daudzveidību, sniegt klusa un mierīga skaistuma sajūtu, demonstrējot dabu tās tirākajā formā.


Starp pastaigu ceļiem atrodas augu dobe, kas veidota tā, lai parādītu vasaras ziedu košo un krāsaino skaistumu. Katru gadu dobe būs jauni ziedi, nodrošinot jaunas krāsu kompozīcijas un ziedu daudzveidību.



LABIEKĀRTOJUMA ELEMENTI



IZMANTOJAMIE MATERIĀLI

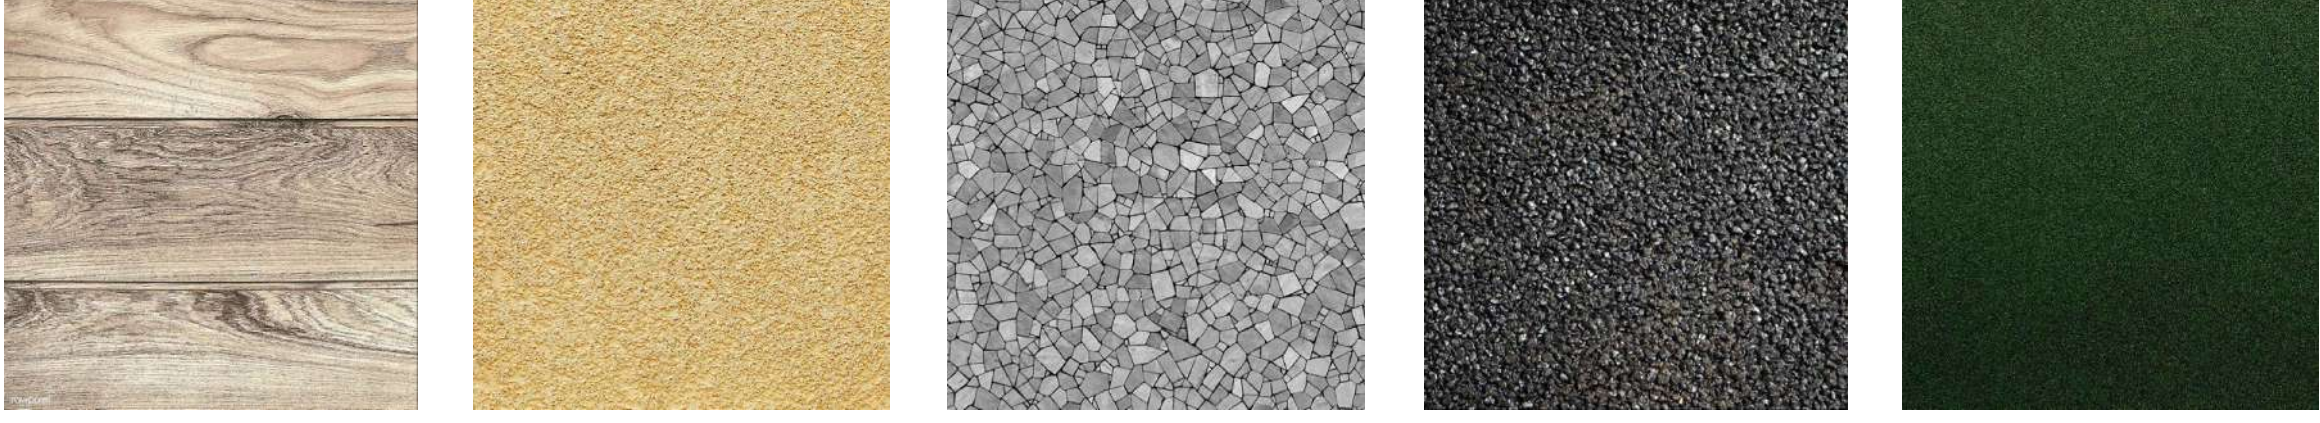

VIDES OBJEKTI

ZELTA GLOBUSS



Kā saules stars gaišā dienas laikā zelta globuss ir optimisma un cerības simbols. Tas kalpo kā vadošā gaisma, kas palīdz cilvēkiem orientēties, iet cauri šķēršļiem un grūtībām, sniedzot norādes uz vēlamā mērķi. Zelta globuss ir skaists atgādinājums, ka tūnē galā vienmēr ir gaisma.

ZELTA KOKS



Parkā plānots svinību nams, kurā notiks arī kāzu ceremonijas. Jaunlaulātie gūs jaunu un skaistu pieredzi, iekarānot ienīti zelta kokā, kas būs kā laulības laimes un labklājības simbols.

BALTINAVAS VILKI



Pie parka ieejas izvietotas divas vilku skulptūras, kas kalpo kā cēli Baltinavas parka sargi, viņi uzrauga visus, kas iet cauri parkam un ir kā atgādinājums par vides aizsargāšanu.



Tas ir laimes un skumju simbols, ko var interpretēt kā atgādinājumu, ka dzīves laikā piedzīvojam gan patīkamus, gan smagus pārdzīvojumus. Ejot pa koku aleju un sasniedzot vijoli ir kā staigāt pa dzīvi, ar tās kāpumiem un kritumiem, vienmēr sasniedzot skaisto melodiju, kas ir dzīve.


NOTINUMS A 1:5




NOTINUMS C 1:4



NOTINUMS B 1:3

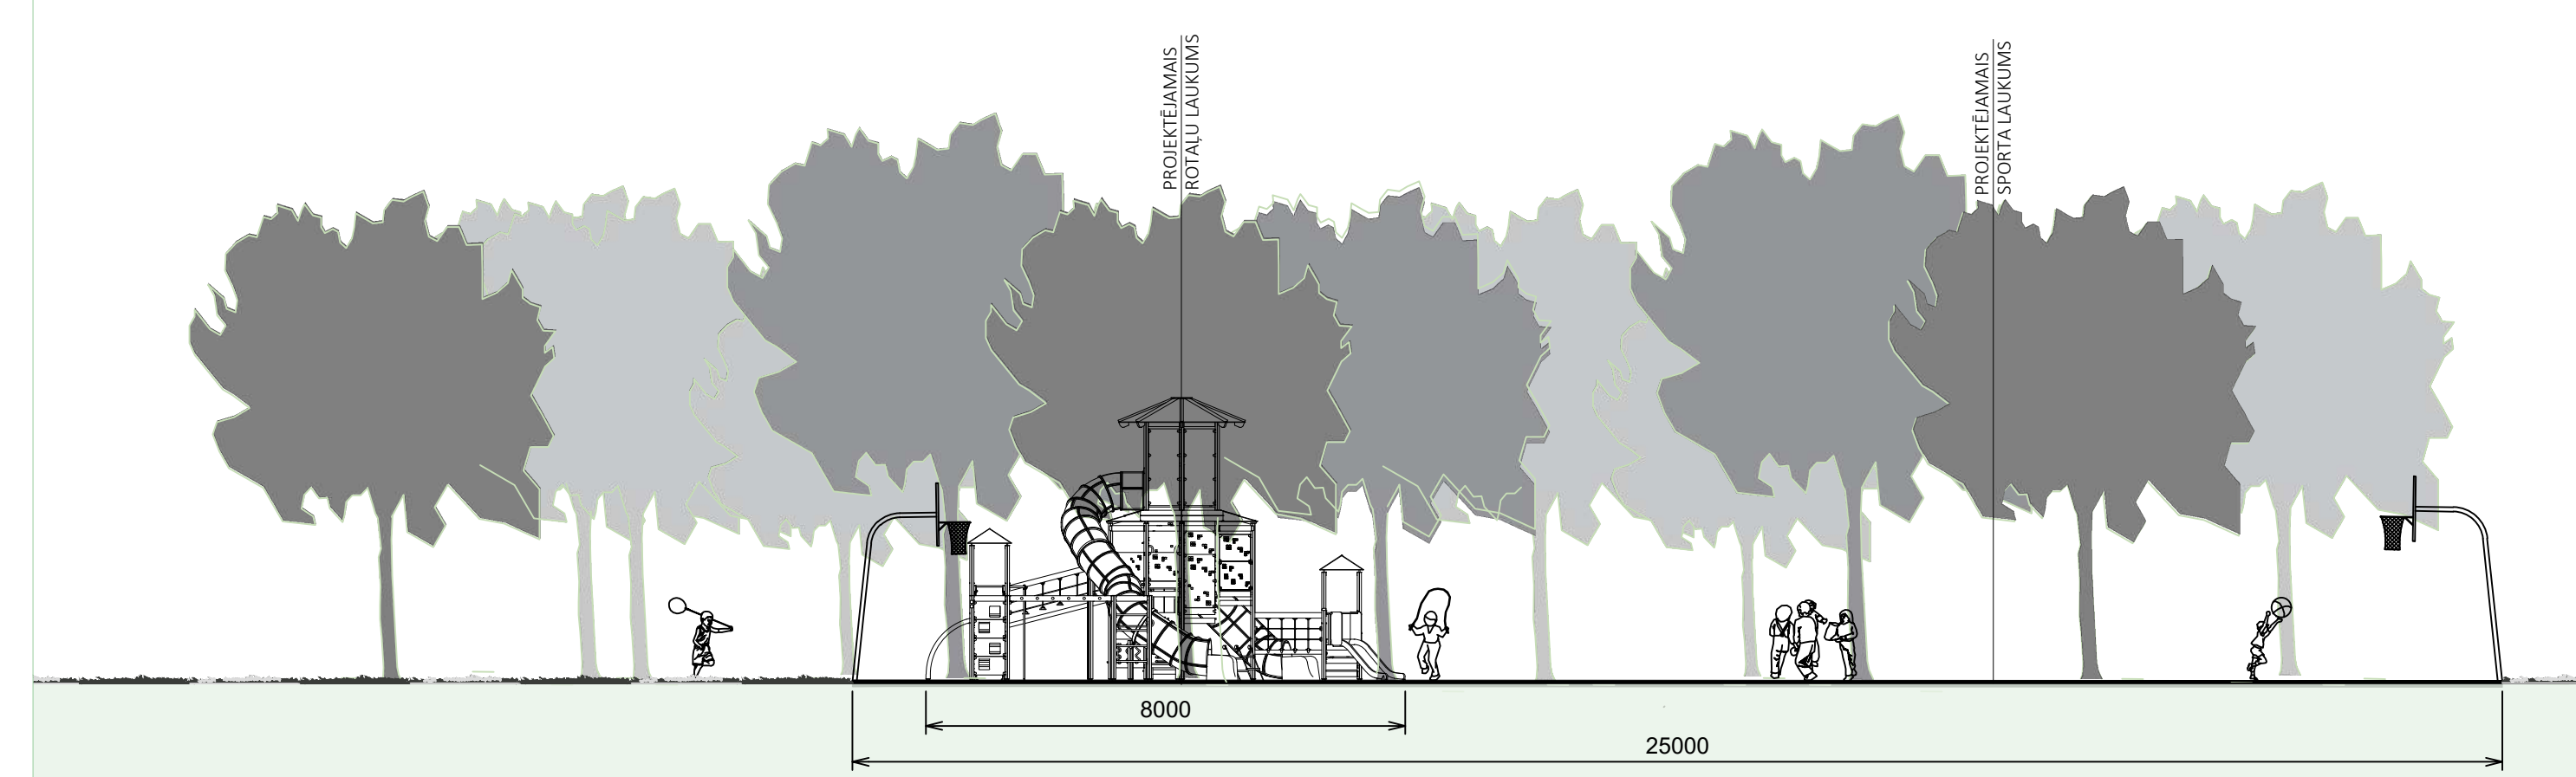

NOTINUMS D 1:5

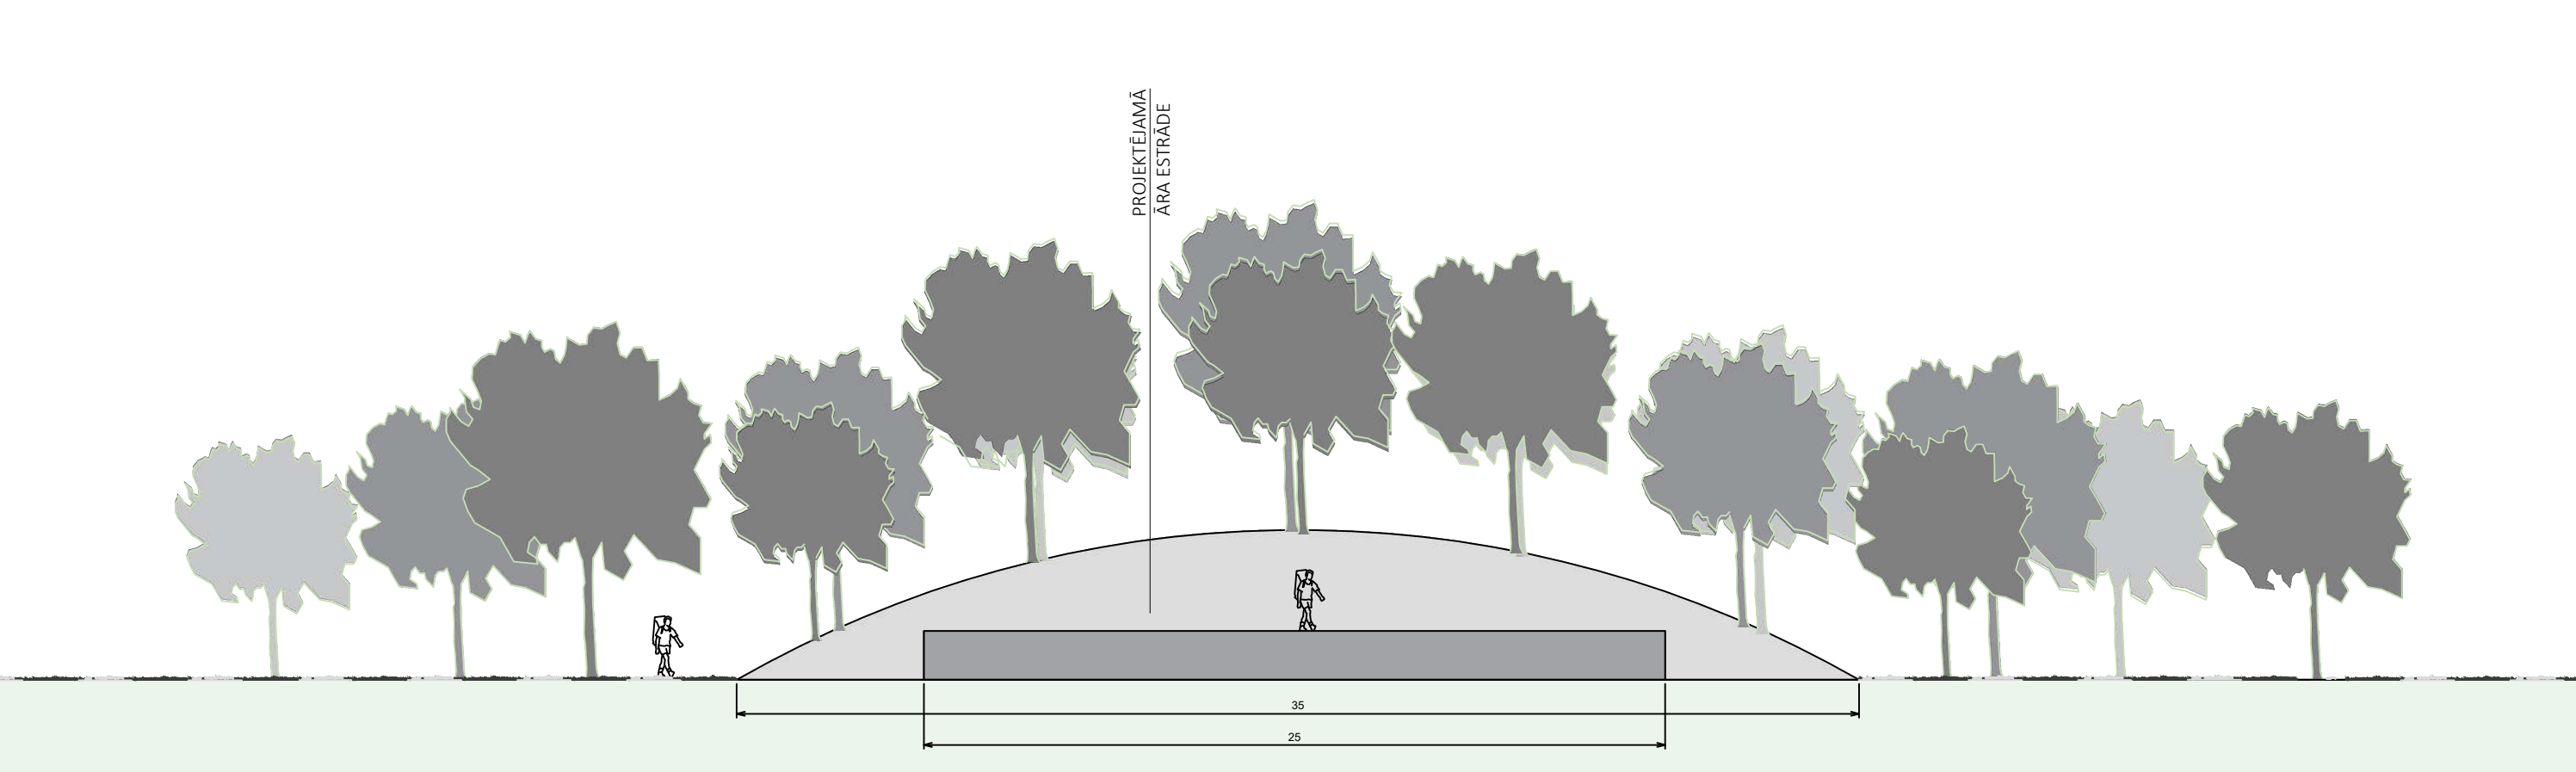

VIZUALIZĀCIJAS

