


lēmumam "Par zemes ierīcības projekta apstiprināšanu, lietošanas mērķu un apgrūtinājumu noteikšanu Balvu novada Šķilbēnu pagasta nekustamā īpašuma "Kļavukalns" zemes vienībai ar kadastra apzīmējumu 3882 003 0032 (Protokols Nr.18., 17.§)

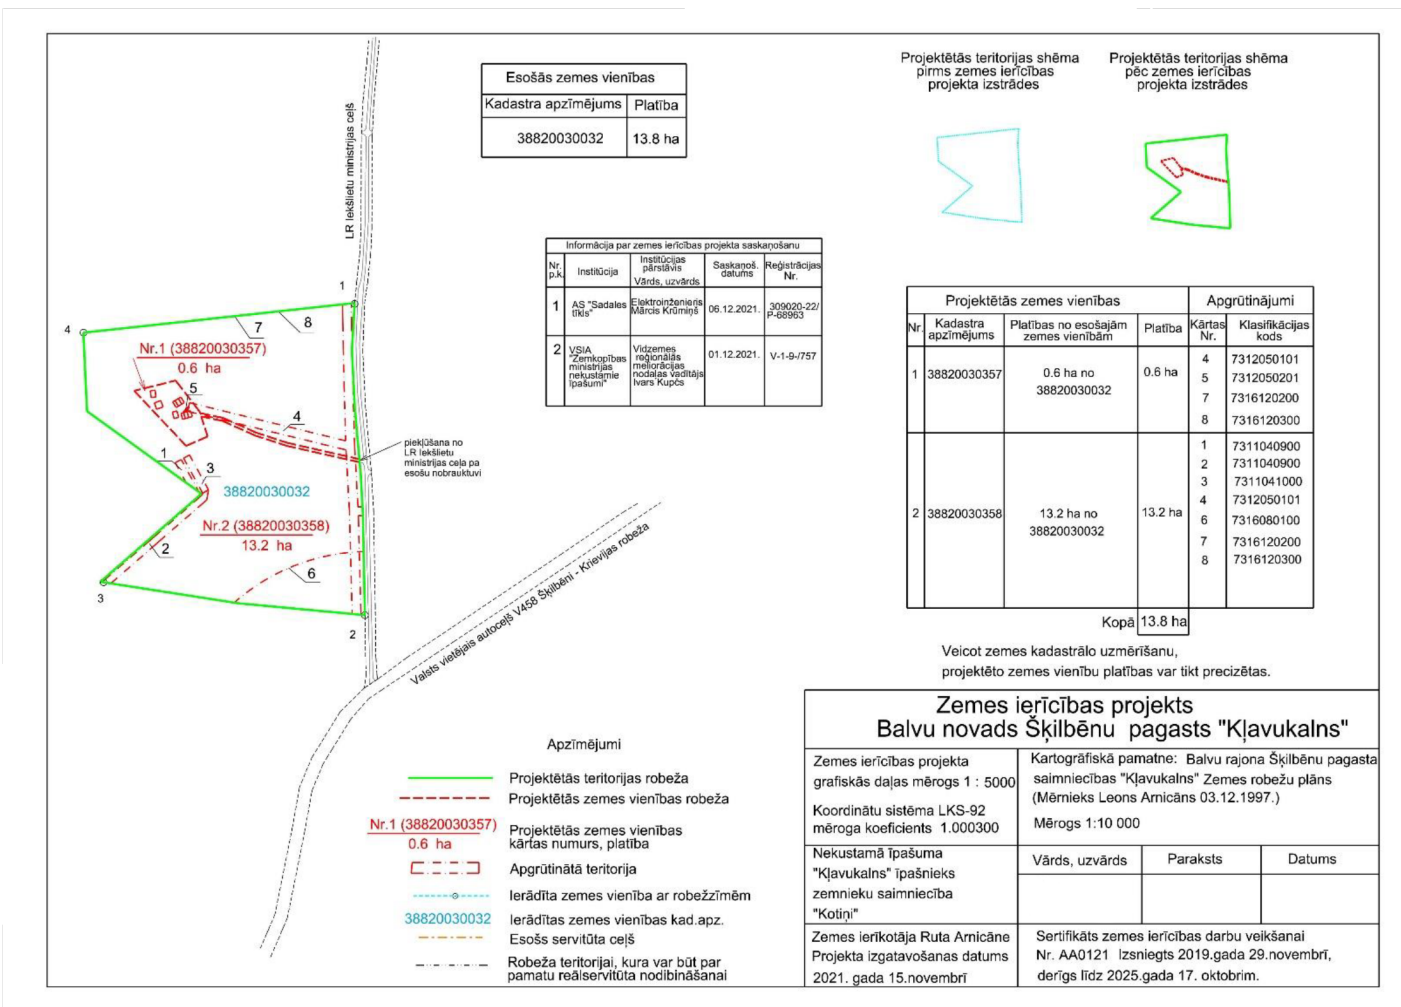

Domes priekšsēdētājs

S.Maksimovs