


lēmumam "Par zemes ierīcības projekta apstiprināšanu, lietošanas mērķu un apgrūtinājumu noteikšanu Balvu novada, Baltinavas pagasta nekustamā īpašuma "Riekstiņu mājas" zemes vienībai ar kadastra apzīmējumu 3844 006 0184, un Baltinavas pagasta nekustamā īpašuma "Karjeras" zemes vienībai ar kadastra apzīmējumu 3844 006 0192"

(Protokols Nr.1., 11.§)

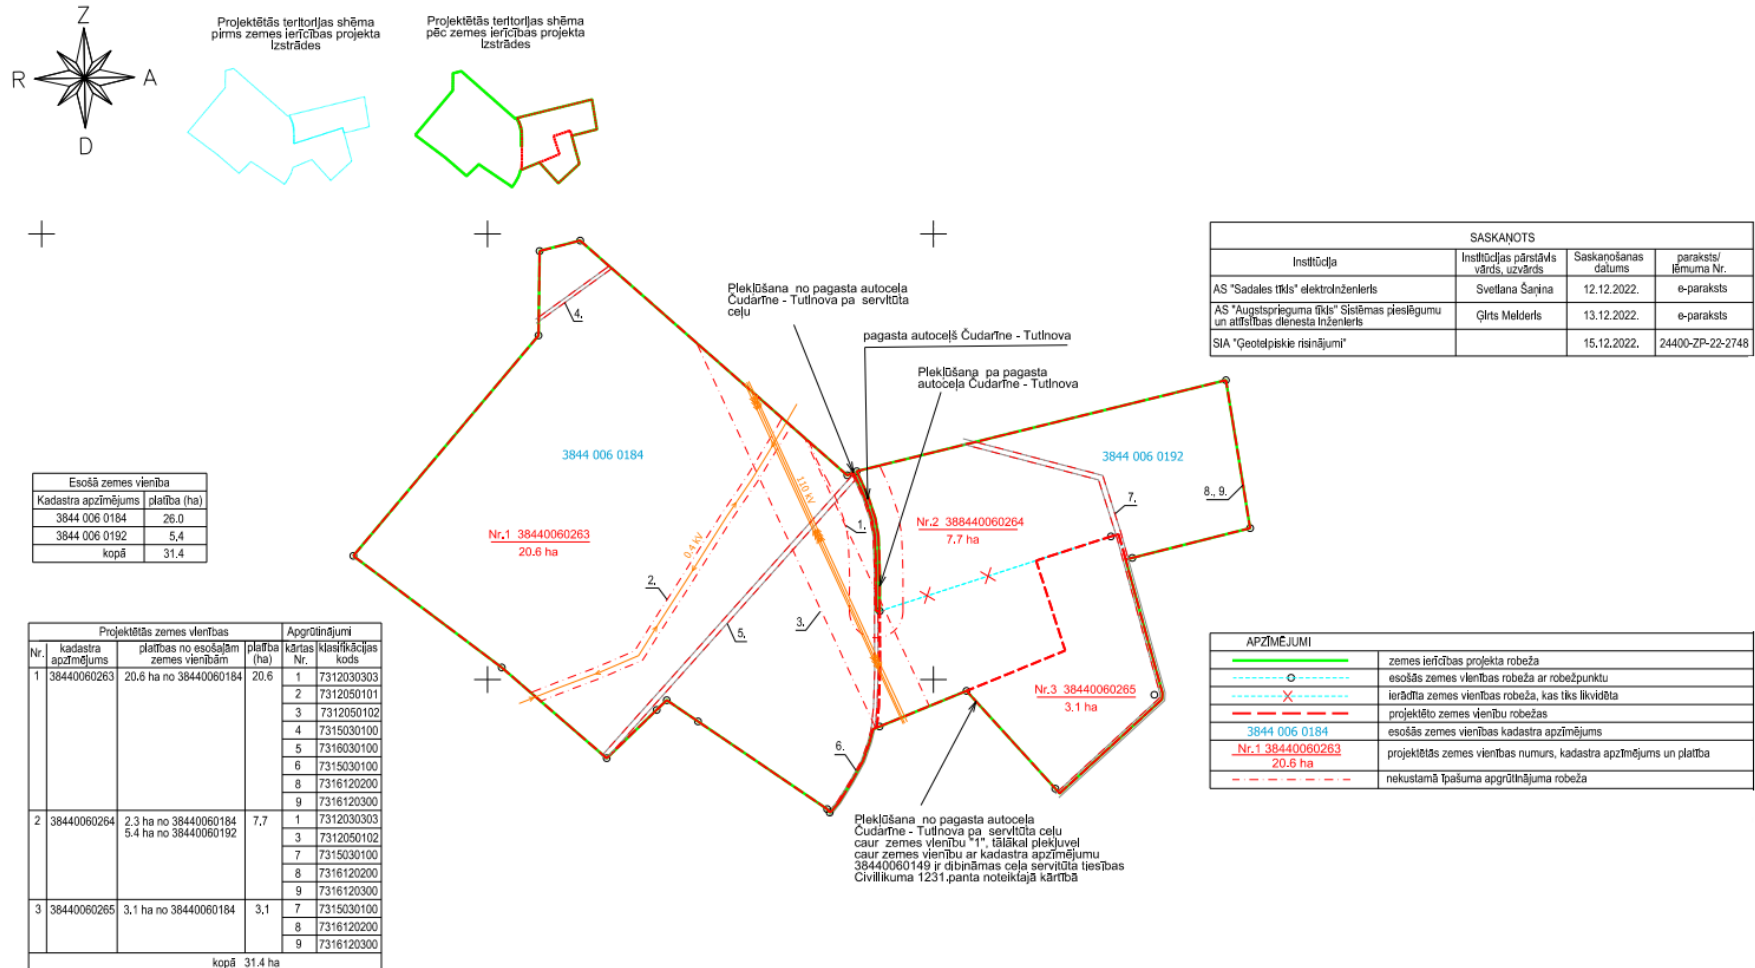

Domes priekšsēdētājs

S. Maksimovs

Šis dokuments ir parakstīts ar drošu elektronisko parakstu un satur laika zīmogu