


lēmumam “Par zemes ierīcības projekta apstiprināšanu, lietošanas mērķu un apgrūtinājumu noteikšanu Balvu novada, Tilžas pagasta nekustamā īpašuma “Dzērvītes” zemes vienībā ar kadastra apzīmējumu 3886 005 0245”

(Protokols Nr.1., 13.§)

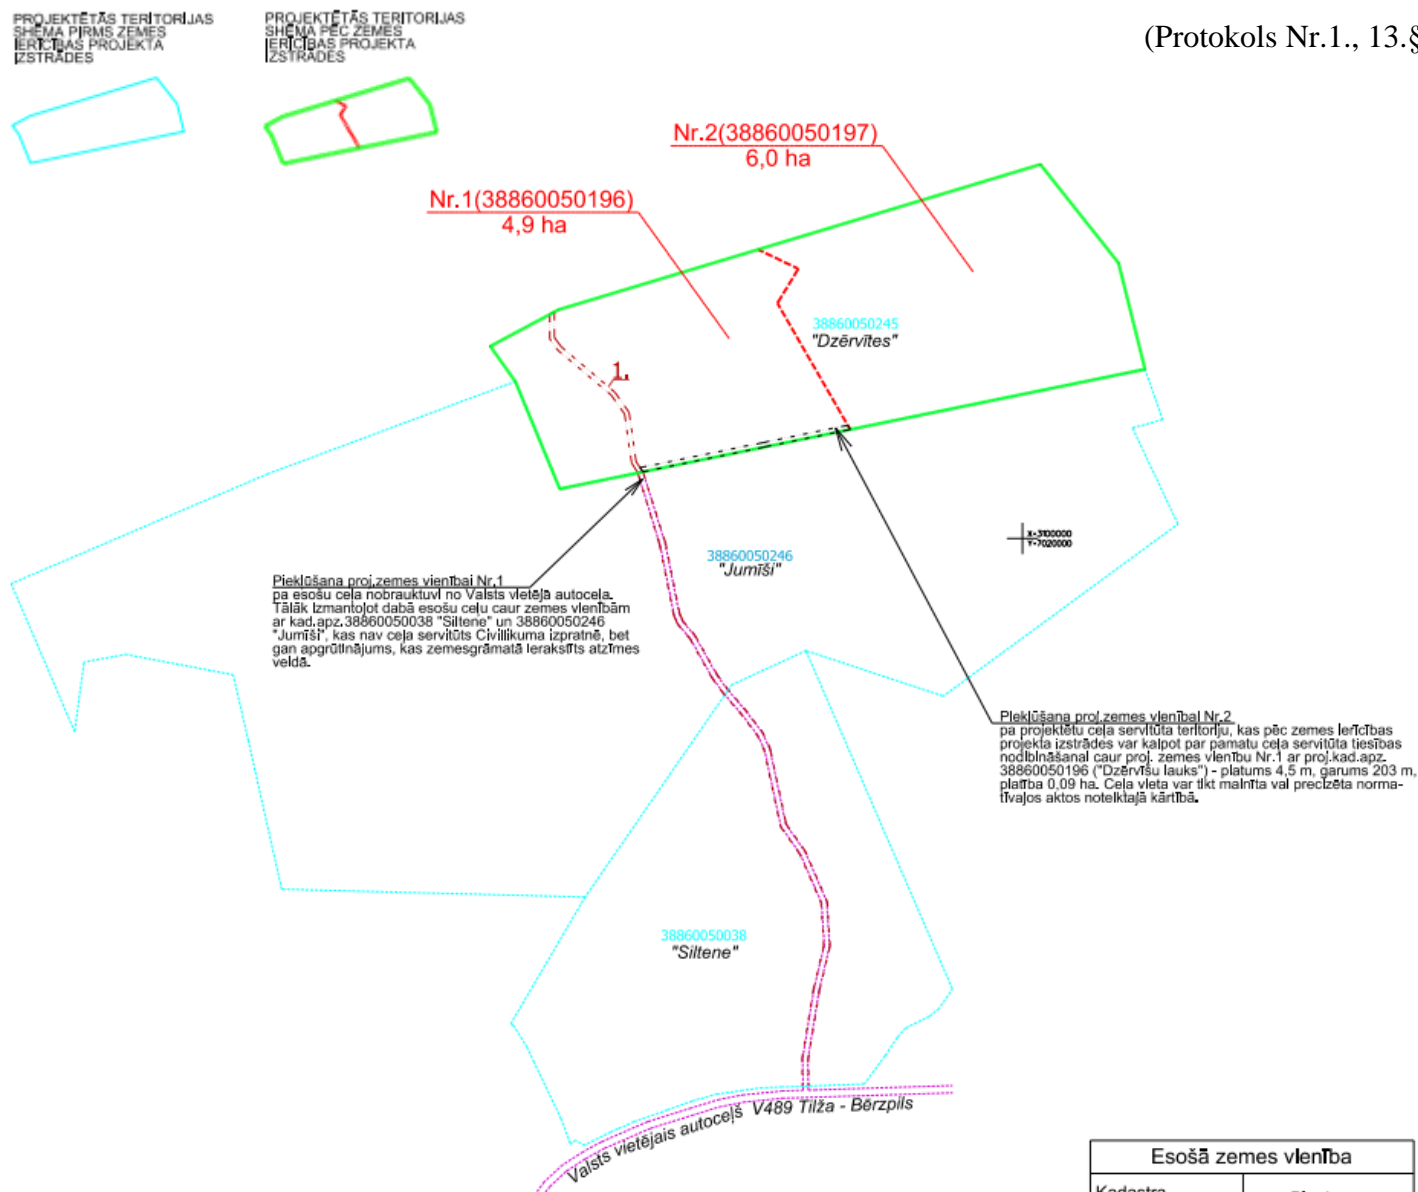

Pieklūšana proj.zemes vienībai Nr.1 pa esošu ceļu nobrauktuvi no Valsts vietējā autoceļa. Tālāk izmantotot dabā esošu ceļu caur zemes vienībām ar kad.apz.38860050038 "Siltene" un 38860050246 "Jumiši", kas nav ceļa servitūts Civilikuma izpratnē, bet gan apgrūtinājums, kas zemesgrāmatā ierakstīts atzīmes veidā.

Pieklūšana proj.zemes vienībai Nr.2 pa projektētu ceļa servitūta teritoriju, kas pēc zemes ierīcības projekta izstrādes var kalpot par pamatu ceļa servitūta tiesības nodibināšanai caur proj. zemes vienību Nr.1 ar proj.kad.apz. 38860050196 ("Dzērvīšu lauks") - platums 4,5 m, garums 203 m, platība 0,09 ha. Ceļa vieta var tikt mainīta vai precizēta normatīvajos aktos noteiktajā kārtībā.

APZĪMĒJUMI

	Projektētās teritorijas robeža
	esošā zemes vienības robeža
	projektētās zemes vienības robeža
38860050245	esošās zemes vienības kadastra apzīmējums
	robeža teritorijai, kas var kalpot ceļa servitūta tiesības nodibināšanai
Nr.1(38860050196) 4,9 ha	projektējamās zemes vienības kad.apz. numurs un platība
Nekustamā īpašuma apgrūtinājuma robežas	
	1. 7315030100 - ceļa servitūta teritorija

Esošā zemes vienība	
Kadastra apzīmējums	Platība
38860050245	10,9 ha

Projektētās zemes vienības				Apgrūtinājumi	
Nr.	Kadastra apzīmējums	Platības no esošajām zemes vienībām	Platības	Kartes Nr.	Klasifikācijas kods
1.	38860050196 "Dzērvīšu lauks"	38860050245 (4,9 ha)	4,9 ha	1.	7315030100
2.	38860050197 "Dzērvītes"	38860050245 (6,0 ha)	6,0 ha	-	-
			Kopā	10,9 ha	

Domes priekšsēdētājs

S. Maksimovs