


Pielikums  
2023.gada 23.marta

lēmumam “Par zemes ierīcības projekta apstiprināšanu, lietošanas mērķu un aprūtinājumu noteikšanu  
Balvu novada, Briežuciema pagasta nekustamā īpašuma “Liepiņas”  
zemes vienībā ar kadastra apzīmējumu 3852 003 0072”

(Protokols Nr.3., 12.§)

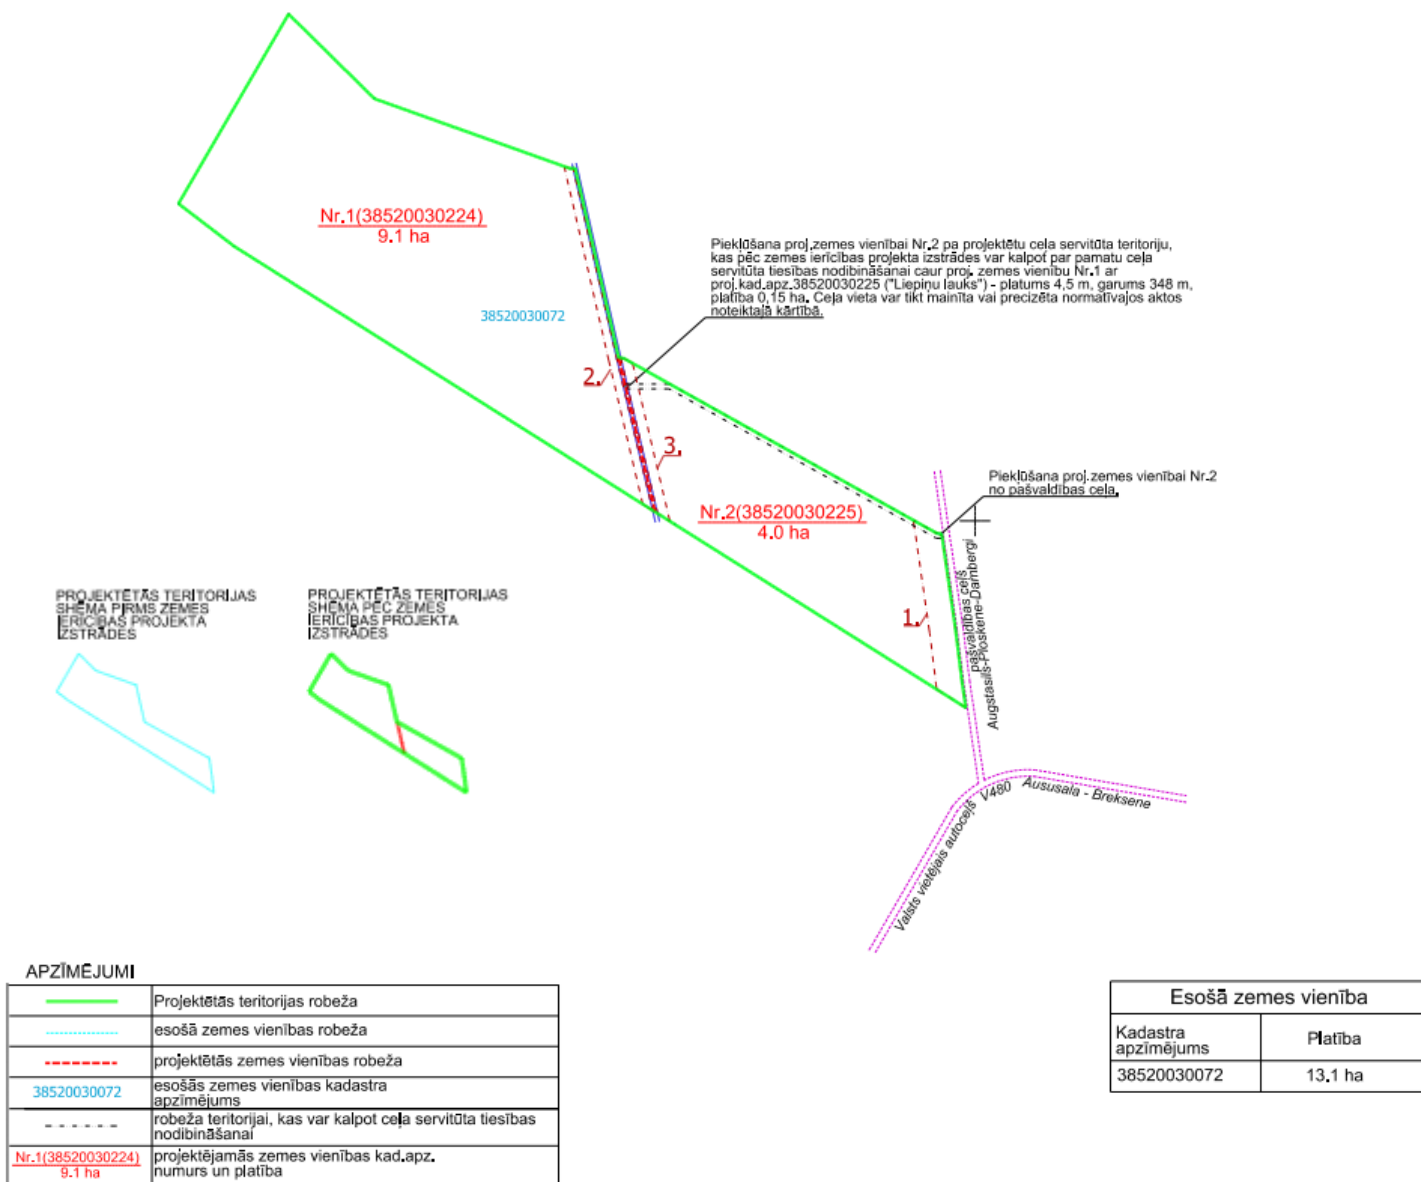

Domes priekšsēdētājs

S. Maksimovs