


lēmumam "Par zemes ierīcības projekta apstiprināšanu, lietošanas mērķu un apgrūtinājumu noteikšanu
Balvu novada, Rugāju pagasta nekustamā īpašuma "Jaunstrautiņi"
zemes vienībā ar kadastra apzīmējumu 3874 005 0056"

(Protokols Nr.3., 13.§)

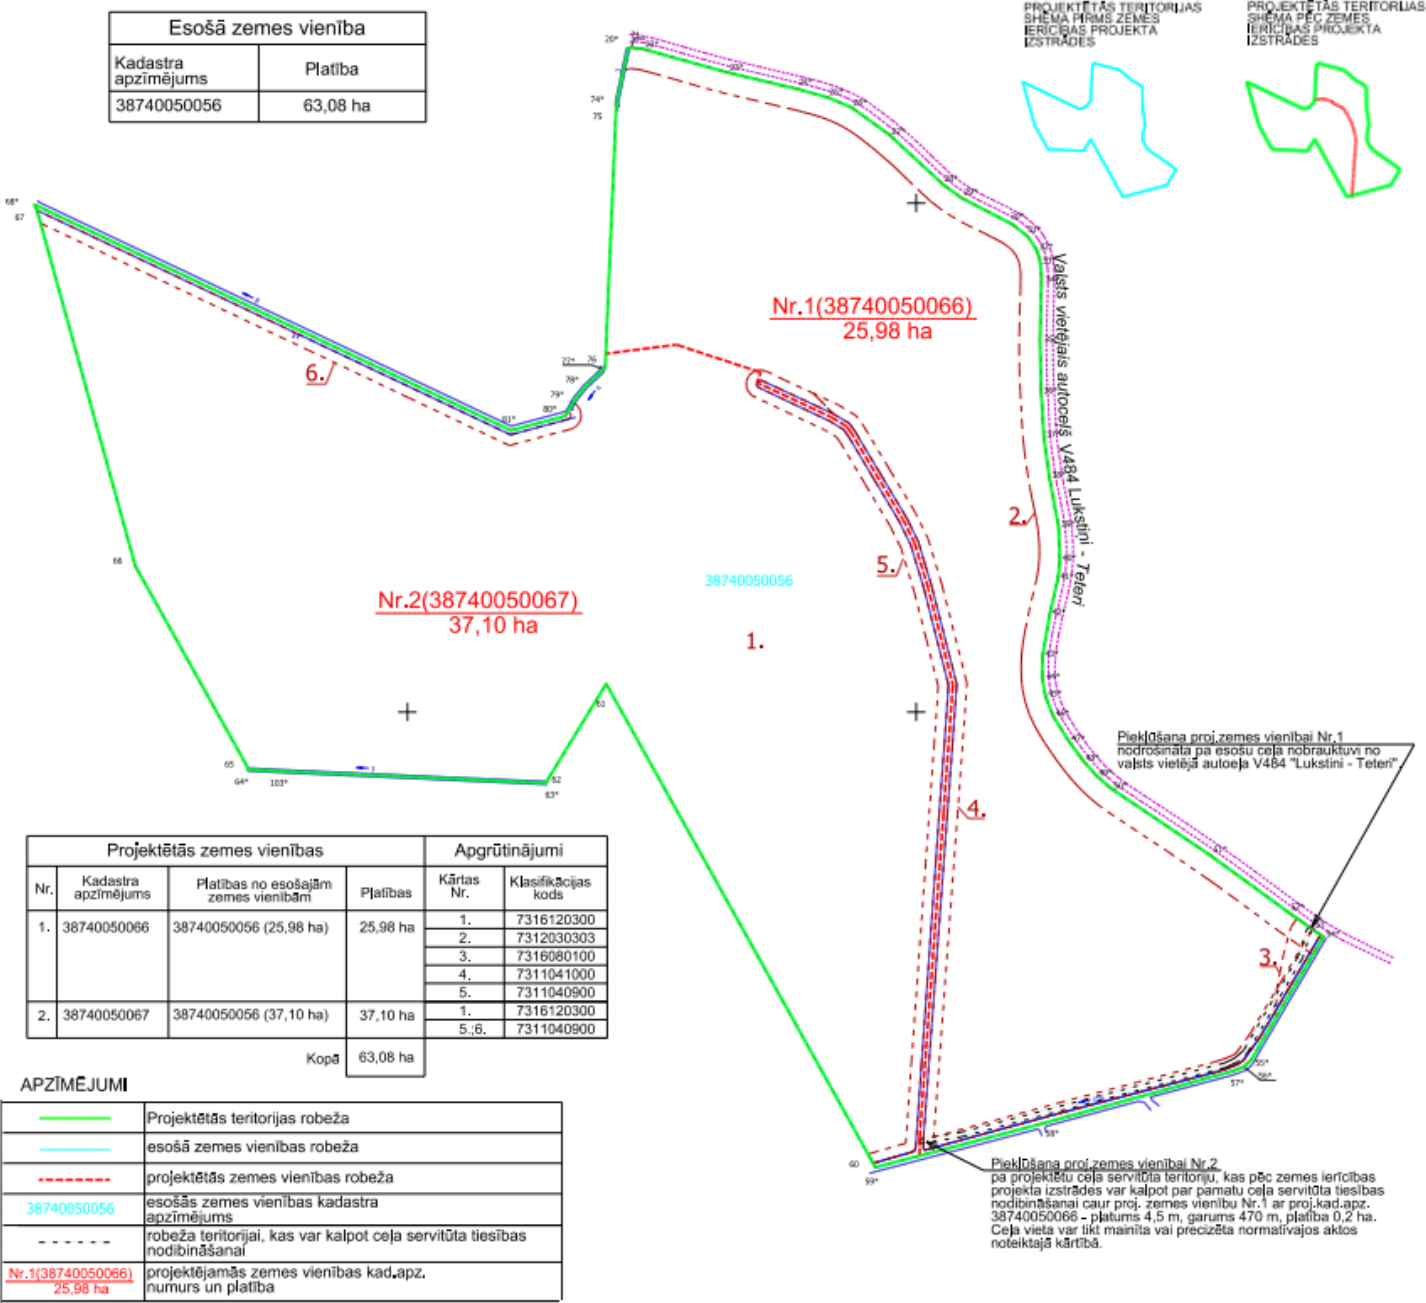

Domes priekšsēdētājs

S. Maksimovs