

LATVIJAS REPUBLIKA

ZEMES ROBEŽU PLĀNS

Zemes vienības kadastra apzīmējums: 3886 002 0133

Plāns izgatavots, pamatojoties uz Balvu rajona Tilžas pagasta padomes 2008.gada 19.septembra lēmumu "Par lauku apvidus zemes piekritību Tilžas pašvaldībai" (sēdes protokols Nr.10, 5.paragrāfs 2.punkts), Balvu novada pašvaldības 2011.gada 15.februāra lēmumu "Par Balvu novada pašvaldībai piekritīgajām lauku apvidus zemes vienībām" (protokols Nr.4, 22.paragrāfs), sertificēta mērnieka Ēvalda Ciematnieka 2018.gada 31.jūlija atzinumu "Atzinums par robežu neatbilstību".

Robežas uzmērītas: no 26.06.2014. līdz 13.06.2018.

Plāna mērogs 1: 5000

Zemes vienības platība: 27.54 ha



Ierosinātājs ir informēts par kadastrālās uzmērīšanas laikā veiktajām darbībām, to rezultātiem.

Balvu novada pašvaldības
pilnv. pers.
Ginta Zaharāne

28.09.2018.


ZEMES VIENĪBA UZMĒRĪTA

LKS-92 TM

Mēroga koeficients: 1.000102

ZEMES VIENĪBAS IZVIETOJUMA SHĒMA

Robežposms	L (metri)
8-9	22.84
15-16	21.65

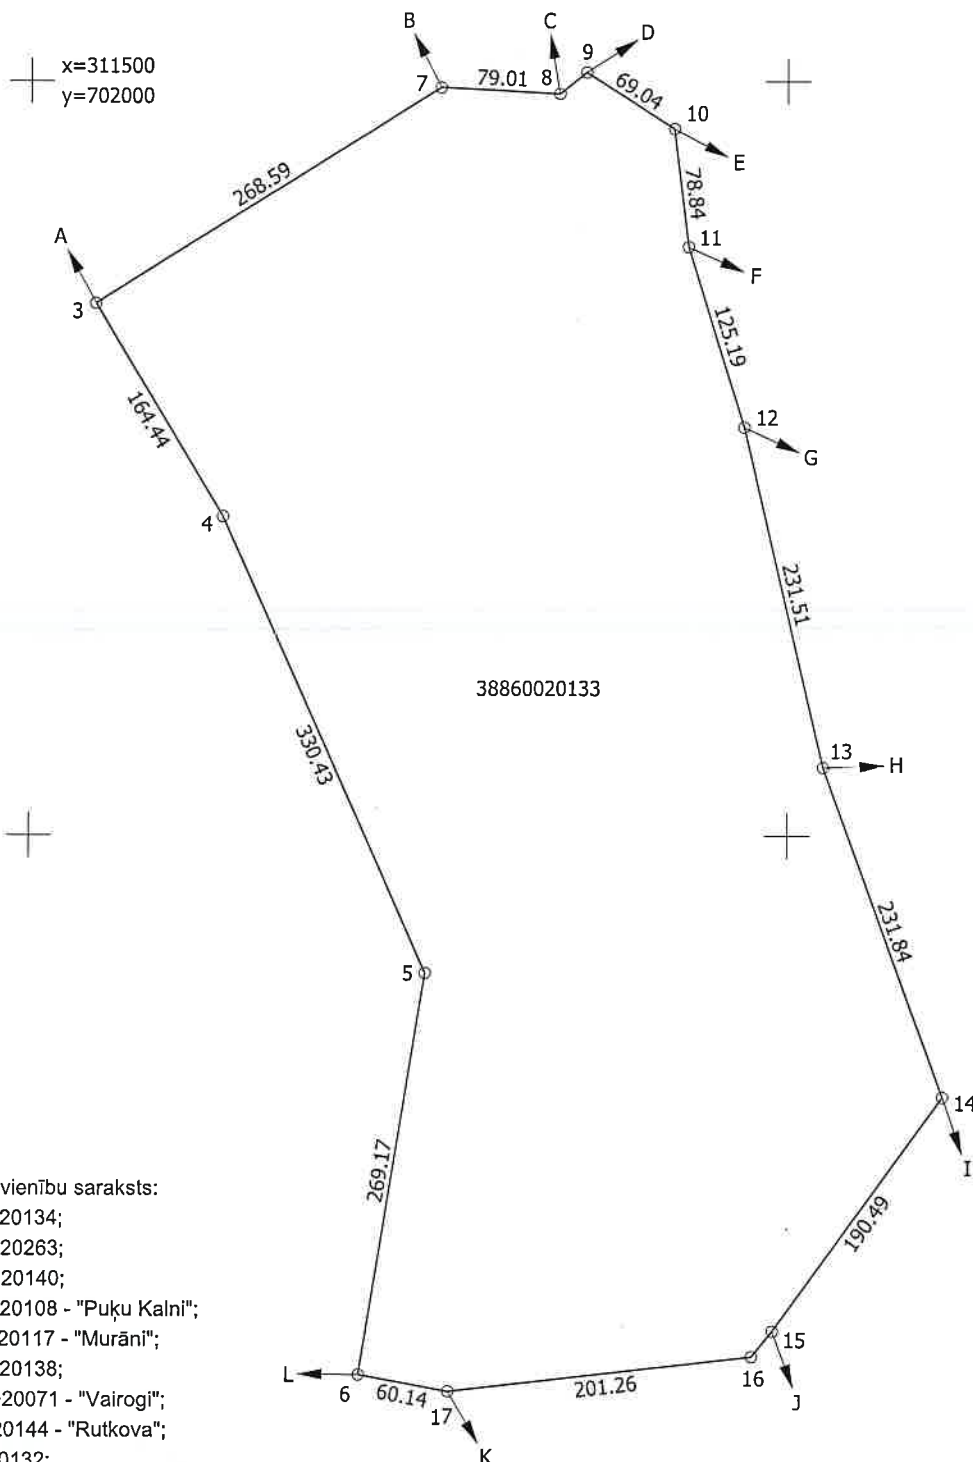

Robežošo zemes vienību saraksts:

- no A līdz B: 38860020134;
- no B līdz C: 38860020263;
- no C līdz D: 38860020140;
- no D līdz E: 38860020108 - "Puķu Kalni";
- no E līdz F: 38860020117 - "Murāni";
- no F līdz G: 38860020138;
- no G līdz H: 38860020071 - "Vairogi";
- no H līdz I: 38860020144 - "Rutkova";
- no I līdz J: 38860020132;
- no J līdz K: 38860020131;
- no K līdz L: 38860020129;
- no L līdz A: 38860020142.

Plāna mērogs 1: 5000

Zemes vienības platība: 27.54 ha

Mērnieks Ēvalds Ciematnieks (sert. Nr. BB-504, derīgs no 19.02.2014. līdz 18.02.2019.)
apliecina, ka plāns izgatavots atbilstoši Ministru kabineta 2011.gada 27.decembra
noteikumiem Nr. 1019 "Zemes kadastrālās uzmērīšanas noteikumi"

Ēvalds Ciematnieks

Ēvalds Ciematnieks

04.09.2018.

LATVIJAS REPUBLIKA

SITUĀCIJAS PLĀNS

Zemes vienības kadastra apzīmējums: 3886 002 0133

Situācijas elementi uzmērīti: 13.06.2018.

Plāna mērogs 1: 5000

Zemes vienības platība: 27.54 ha




Ierosinātais ir informēts par kadastrālās uzmērīšanas laikā
veiktajām darbībām, to rezultātiem.

Balvu novada pašvaldības
pilnv. pers.
Ginta Zaharāne

29.09.2018.

Zemes vienības platība ha	ZEMES LIETOŠANAS VEIDU EKSPLIKĀCIJA													
	Lauksaimniecībā izmantojamā zeme	tajā skaitā				Meži	Krūmāji	Purvi	Ūdens objektu zeme	tajā skaitā		Zeme zem ēkām un pagalmiem	Zeme zem ceļiem	Pārējās zemes
		Aramzeme	Augļu dārzi	Plavas	Ganības					zem ūdeņiem	zem zivju dīķiem			
27.54	-	-	-	-	-	15.61	-	11.68	-	-	-	-	-	0.25

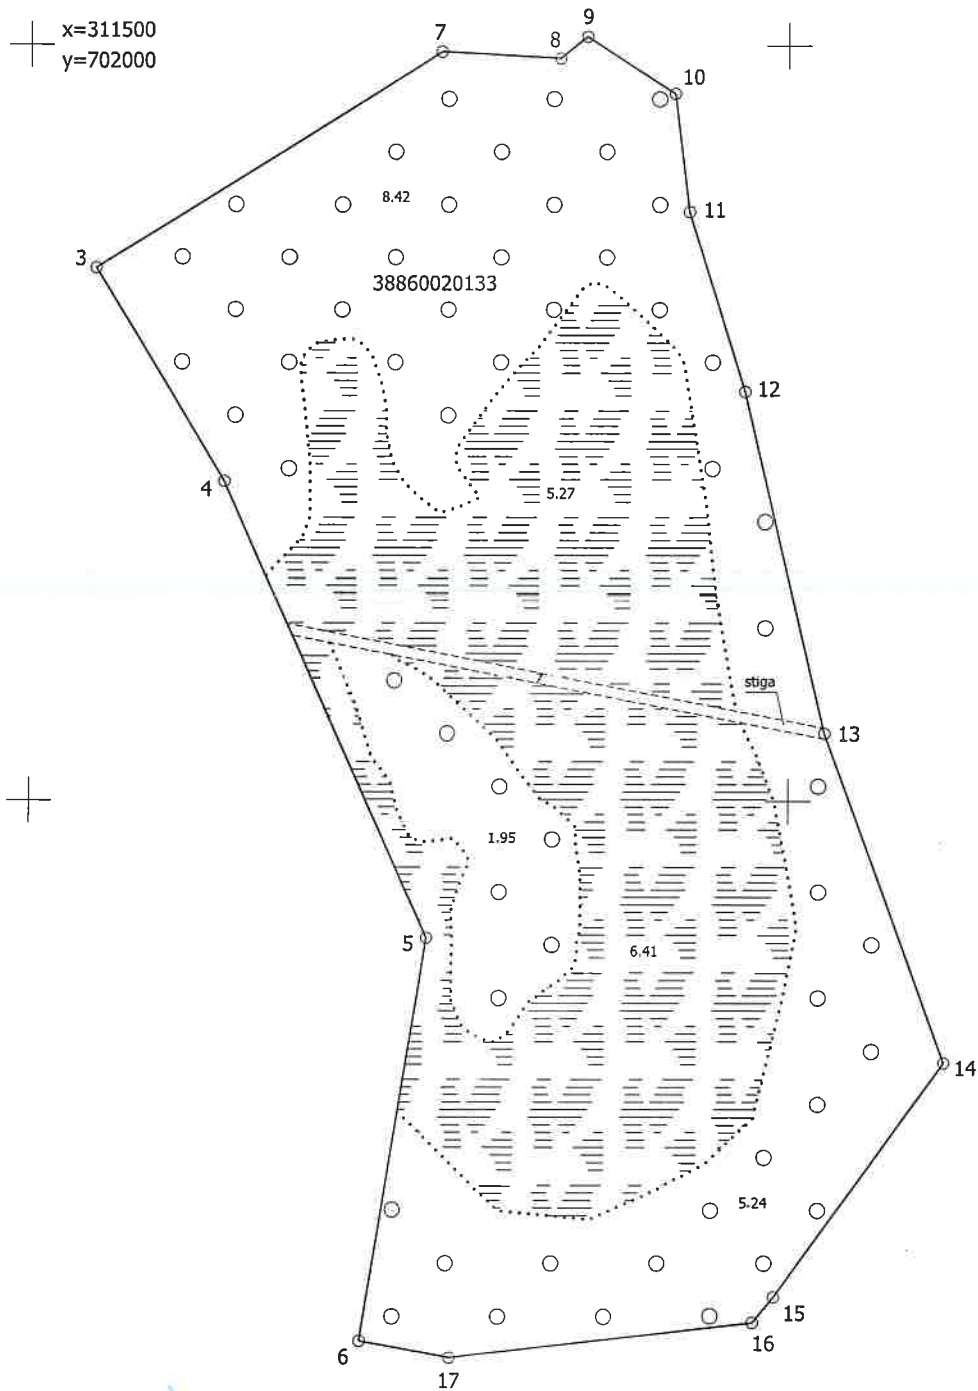

Plāna mērogs 1: 5000

Mērnies Ēvalds Ciematnieks (sert. Nr. BB-504, derīgs no 19.02.2014. līdz 18.02.2019.)
apliecina, ka plāns izgatavots atbilstoši Ministru kabineta 2011.gada 27.decembra
noteikumiem Nr. 1019 "Zemes kadastrālās uzmērīšanas noteikumi"

Ēvalds Ciematnieks

Ēvalds Ciematnieks 04.09.2018.

LATVIJAS REPUBLIKA

APGRŪTINĀJUMU PLĀNS

Zemes vienības kadastra apzīmējums: 3886 002 0133

Apgrūtinājumu saraksts:

1.	7311080101 - vides un dabas resursu aizsardzības aizsargjoslas teritorija ap purvu ar platību no 10 līdz 100 hektāriem - 2.87 ha
2.	7311080101 - vides un dabas resursu aizsardzības aizsargjoslas teritorija ap purvu ar platību no 10 līdz 100 hektāriem - 1.25 ha
3.	7316120300 - pierobeža - 27.54 ha


Apgrūtinājumu plāns izgatavots: 2018. gada 4. septembrī

Plāna mērogs 1: 5000

Zemes vienības platība: 27.54 ha



Saskaņoja: Balvu novada pašvaldības priekšsēdētājs	e-paraksts	Aigars Pušpurs	07.09.2018.
Ierosinātājs ir informēts par kadastrālās uzmērīšanas laikā veiktajām darbībām, to rezultātiem.		Balvu novada pašvaldības pilnv. pers. Ginta Zaharāne	28.09.2018.

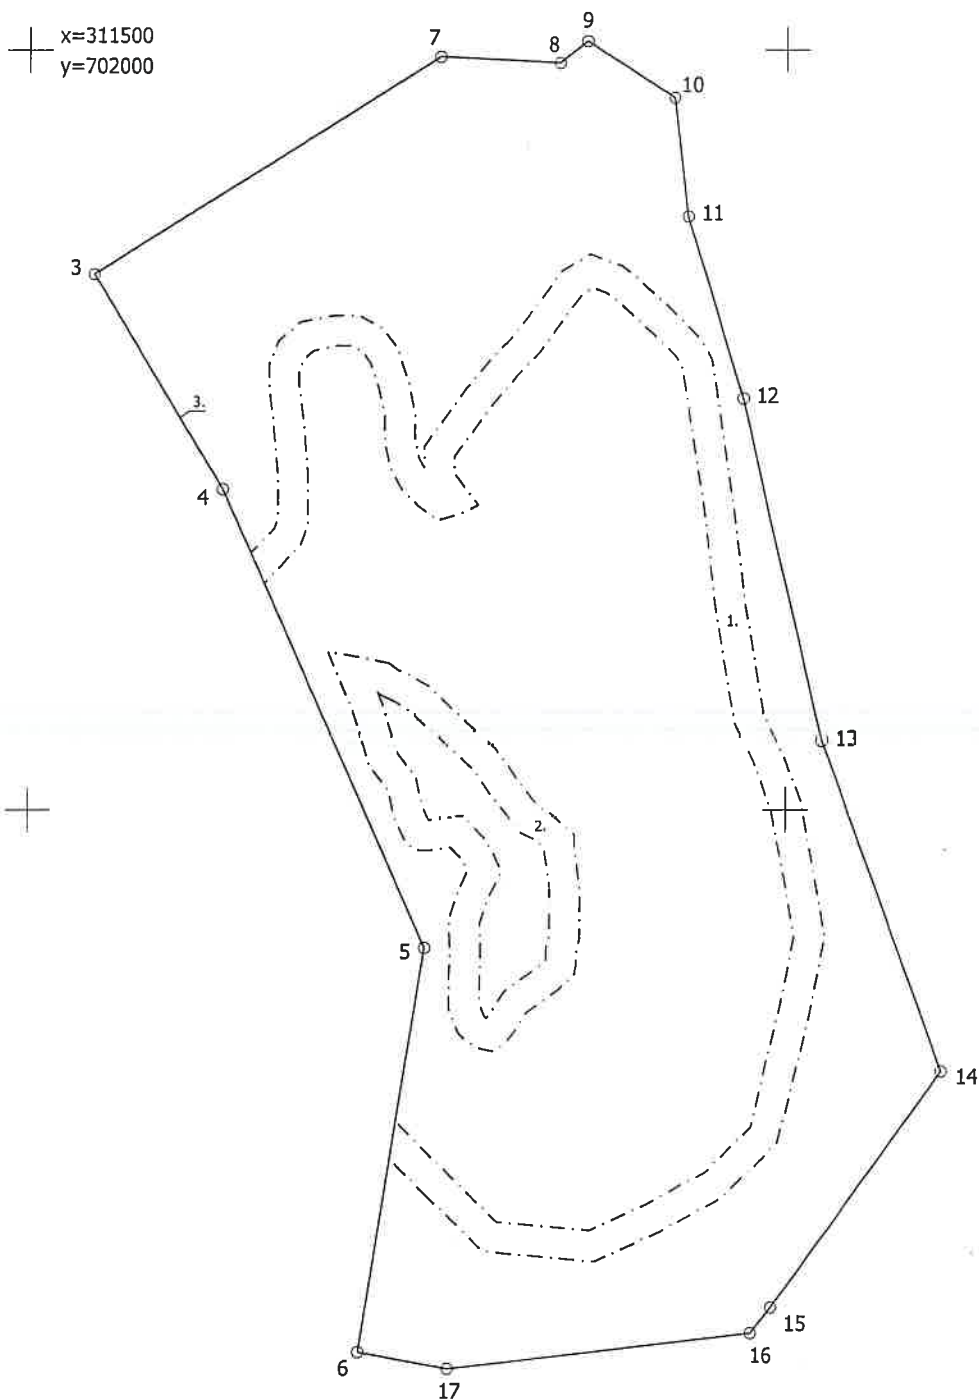

Plāna mērogs 1: 5000

Mērnieks Ēvalds Ciematnieks (sert. Nr. BB-504, derīgs no 19.02.2014. līdz 18.02.2019.)
 apliecina, ka plāns izgatavots atbilstoši Ministru kabineta 2011.gada 27.decembra
 noteikumiem Nr. 1019 "Zemes kadastrālās uzmērīšanas noteikumi"

Ēvalds Ciematnieks

Ēvalds Ciematnieks 04.09.2018.

RĒZEKNES TIESA**Tilžas pagasta zemesgrāmatas nodalījums Nr. 100000630190****Kadastra numurs: 3886 002 0133****Nosaukums: Rutkovas purvs****Adrese: Tilžas pag., Balvu nov.**

I. daļa 1. iedaļa			
Ieraksta Nr.	Nekustams īpašums, servitūti un reālnastas	Daļa	Platība, lielums
1.1.	Zemes vienība (kadastra apzīmējums 38860020133). <i>Žurn. Nr. 300005680561, lēmums 01.09.2022, tiesnese Vija Pužule</i>		27.54 ha
I. daļa 2. iedaļa			
Ieraksta Nr.	No nekustama īpašuma atdalītie zemes gabali, servitūti un reālnastu pārgrozījumi un dzēsumi	Daļa	Platība, lielums
	<i>Nav ierakstu</i>		
II. daļa 1. iedaļa			
Ieraksta Nr.	Īpašnieks, dzimšanas gads, vieta, personas/nodokļu maksātāja kods, tiesību pamats	Daļa	Summa
1.1.	Īpašnieks: Balvu novada pašvaldība, reģistrācijas numurs 90009115622.	1	
1.2.	Pamats: 2022.gada 26.augusta Balvu novada pašvaldības uzziņa par pašvaldībai piekritošo zemes gabalu Nr.BNP/2022/3.15/4265/N. <i>Žurn. Nr. 300005680561, lēmums 01.09.2022, tiesnese Vija Pužule</i>		
II. daļa 2. iedaļa			
Ieraksta Nr.	Atzīmes par maksātnespēju, piedziņas vēršanu, aizliegumiem, pēcmantinieku iecelšanu un mantojuma līgumiem		
	<i>Nav ierakstu</i>		
III. daļa 1. iedaļa			
Ieraksta Nr.	Lietu tiesības, kas apgrūtina nekustamu īpašumu		Platība, lielums
	<i>Nav ierakstu</i>		
III. daļa 2. iedaļa			
Ieraksta Nr.	Pārgrozījumi 1.iedaļas ierakstos, ierakstu un pārgrozījumu dzēsumi		Platība, lielums
	<i>Nav ierakstu</i>		
IV. daļa 1.,2. iedaļa			
Ieraksta Nr.	Ķīlas tiesība un tās pamats		Summa
	<i>Nav ierakstu</i>		
IV. daļa 3. iedaļa			
Ieraksta Nr.	Pārgrozījumi ķīlas tiesībās, pārgrozījumu dzēsumi		Summa
	<i>Nav ierakstu</i>		
IV. daļa 4.,5. iedaļa			
Ieraksta Nr.	Ķīlu dzēsumi pilnībā vai daļēji		Summa
	<i>Nav ierakstu</i>		