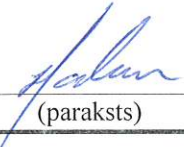


LATVIJAS REPUBLIKAS VALSTS ZEMES DIENESTS
LATGALES REĢIONĀLĀ NODAĻA

**BŪVES
KADASTRĀLĀS UZMĒRĪŠANAS
LIETA**

Lietas numurs	38440030357001-01
Lapu skaits	8
Kadastra apzīmējums	38440030357001
Nosaukums	Internāta ēka
Adrese	Tilžas iela 5, Baltinava, Baltinavas pag., Balvu raj.

Atzīme par atsavināšanas aizliegumu vai apgrūtinājumu		
 (pamatojums)	 (paraksts)	Ingrīda Salmane (Vārds, Uzvārds)

Atzīme par reģistrāciju Nekustamā īpašuma valsts kadastra informācijas sistēmā

Kadastrālās uzmērīšanas izpildītāji:

Izpildes datums: 02.10.2007

Anita Pužule

(paraksts)

Kadastrālās uzmērīšanas darba pārbaudītājs:

Pārbaudes datums: 02.10.2007

Ingrīda Salmane

(paraksts)


Reģionālās nodaļas vadītājs (pilnvarotā persona):

Gitta Kovalevska

(Vārds, Uzvārds)

(paraksts)

Datums: 2007. gada 4. oktobrī

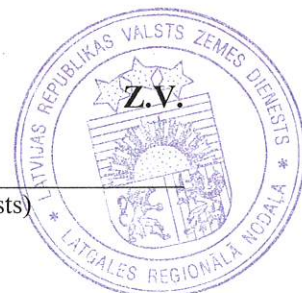

INFORMĀCIJA PAR PASŪTĪJUMU

Kadastrālās uzmērīšanas pasūtītāji: Baltnavas pagasta pašvaldība

Iesniegtie dokumenti:

INFORMĀCIJA PAR BŪVI

Pamatinformācija	
Nosaukums	Internāta ēka
Galvenais lietošanas veids	1212 Citas īslaicīgas apmešanās ēkas
Kapitalitātes grupa	II
Virszemes stāvu skaits	2
Pazemes stāvu skaits	1
Telpu grupu skaits	1
Dzīvokļu skaits	0
Ekspluatācijas uzsākšanas gads	1898
Ekspluatācijā pieņemšanas gads	
Patvalīgās būvniecības pazīmes	NAV
Fiziskais nolietojums	60
Apsekošanas datums	25.09.2007

Konstruktīvie elementi		
Konstruktīvais elements	Materiāls	Apraksts
Pamati	Dzelzsbetons/ betons	betona
Ārsienas	Ķieģeļu mūris	ķieģeļi
Pārsegumi	Koks	koka
Jumts	Azbestcimenta loksnes	šīfera

Tehniskie rādītāji		
Veids	Apjoms (mērvienība)	Nosaukums
Apbūves laukums	227.1 apbūves laukuma kv.m.	
Būvtilpums	1812 kub.m.	

Labiekārtojumi		
Veids	Apjoms (skaits)	Apraksts
Vietējā centralizētā apkure		Vietējais centralizētais siltumapgādes objekts īpašuma sastāvā ar kurināmo - akmeņogles
Elektroapgāde		Zemsprieguma, vienfāzes
Aukstā ūdens apgāde		No apdzīvotas vietas tīkla
Kanalizācija		Saimniecības-fekālā kanalizācija apdzīvotas vietas /cita īpašuma/

Veids	Apjoms (skaits)	Apraksts
Tualetes telpa	3	kanalizācijas tīklā

BŪVES EKSPLIKĀCIJA

Kopējā platība	377.8
Lietderīgā platība	377.8
Nedzīvojamo telpu platība	377.8
Nedzīvojamo iekštelpu platība	377.8

TELPU GRUPAS EKSPLIKĀCIJA


Telpu grupas numurs	Adreses numurs	Telpu grupas nosaukums	Telpu grupas kopējā platība
001		Internāta ēka	377.8

Telpu grupas numurs	Adreses numurs	Telpu grupas lietošanas veids
001		1212 Citas īslaicīgas apmešanās telpu grupa

Stāvs	Telpas numurs	Telpas nosaukums	Telpas platība		Telpas augstums	Parvalģības būvniecības pazīme
			Nedzīvojama iekštelpa	Nedzīvojama artelpa		
1	1	Klase	20.0		3.90	
1	2	Klase	32.6		3.90	
1	3	Darbmācības kabinets	78.4		3.90	
1	4	Klase	24.9		3.90	
1	5	Tualete	1.1		3.90	
1	6	Priekštelpa	2.4		3.90	
1	7	Koridors	1.6		3.90	
1	8	Kāpņu telpa	9.5		3.90	
1	9	Koridors	6.5		3.90	
1	10	Katlu telpa	9.4		3.90	
1	11	Vējtveris	1.5		3.90	
2	12	Istaba	17.6		3.00	
2	13	Istaba	21.2		3.00	
2	14	Istaba	23.5		3.00	
2	15	Koridors	8.2		3.00	
2	16	Istaba	23.8		3.00	
2	17	Kāpņu telpa	13.0		3.00	

Stāvs	Telpas numurs	Telpas nosaukums	Telpas platība		Telpas augstums	Parvalģas būvniecības pazīme
			Nedzīvojama iekštelpa	Nedzīvojama ārtelpa		
2	18	Priekštelpa	4.9		3.00	
2	19	Istaba	15.0		3.00	
2	20	Istaba	16.6		3.00	
2	21	Koridors	5.4		3.00	
2	22	Tualete	2.6		3.00	
2	23	Tualete	2.0		3.00	
2	24	Palīgtelpa	6.9		3.00	
-1	25	Pagrabs	17.1		2.15	
-1	26	Priekštelpa	12.1		2.15	
Kopā			377.8	0.0		
Nedzīvojamo telpu platība			377.8			

BŪVES 1. STĀVA PLĀNA SHĒMA

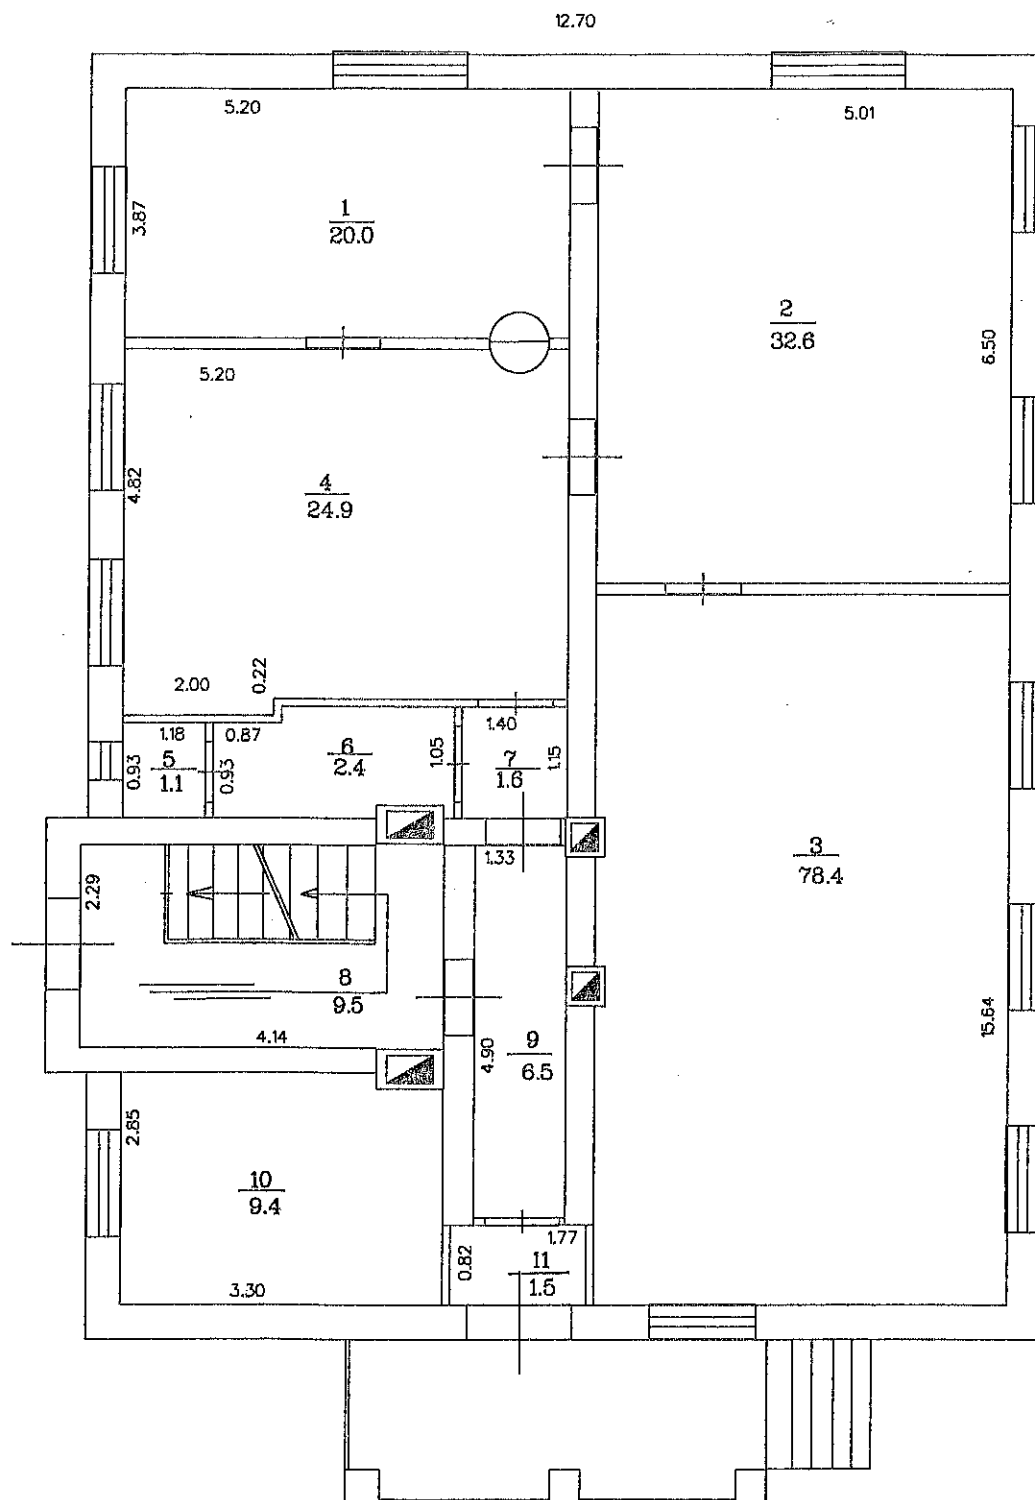


Būves kadastra apzīmējums:

3844 003 0357 001

Mērogs 1:100

BŪVES ². STĀVA PLĀNA SHĒMA

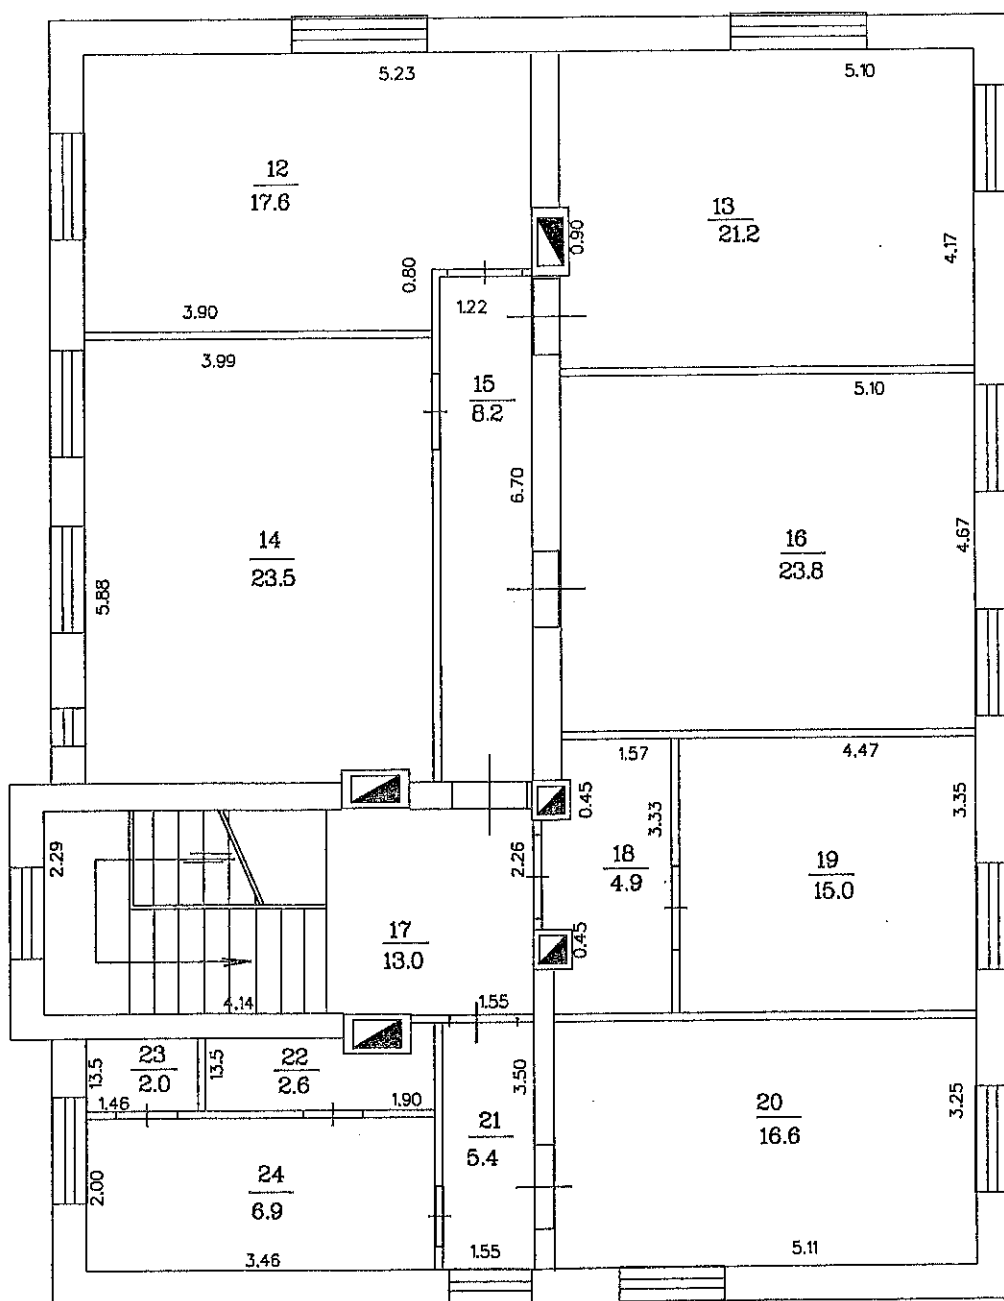


Būves kadastra apzīmējums:

3844 003 0357 001

Mērogs 1:100

BŪVES ⁻¹. STĀVA PLĀNA SHĒMA

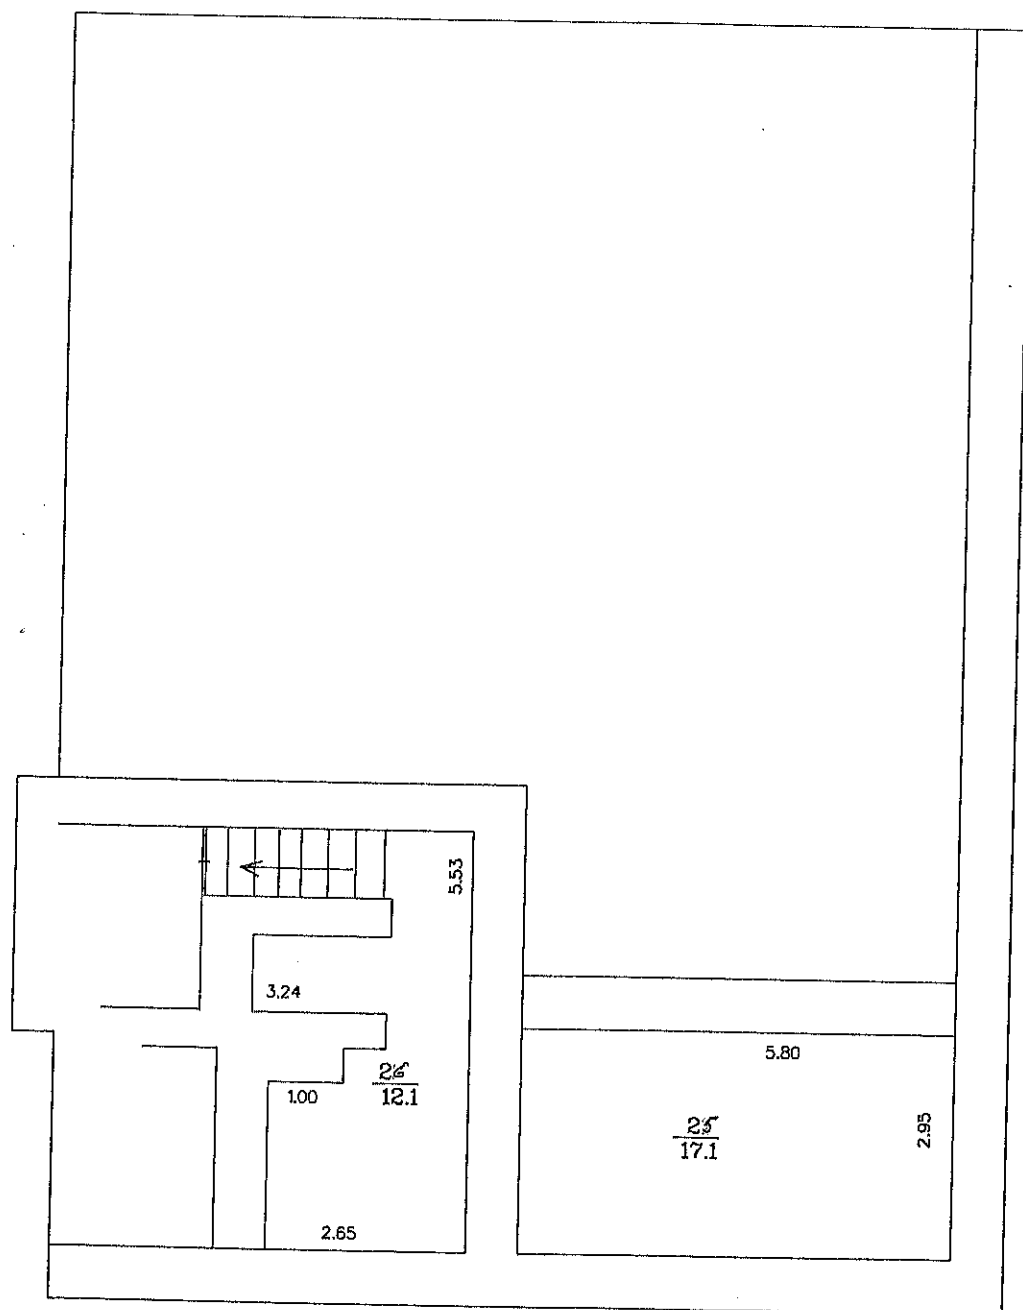

Mērogs 1:100


Būves kadastra apzīmējums:

3844 003 0357 001

BŪVES NOVIETNES SHĒMA



BŪVJU PUNKTU KOORDINĀTES LKS 92		
Nr.	X	Y
001	317167	721494
002	317133	721518
003	317103	721511
004	317088	721518
005	317073	721521

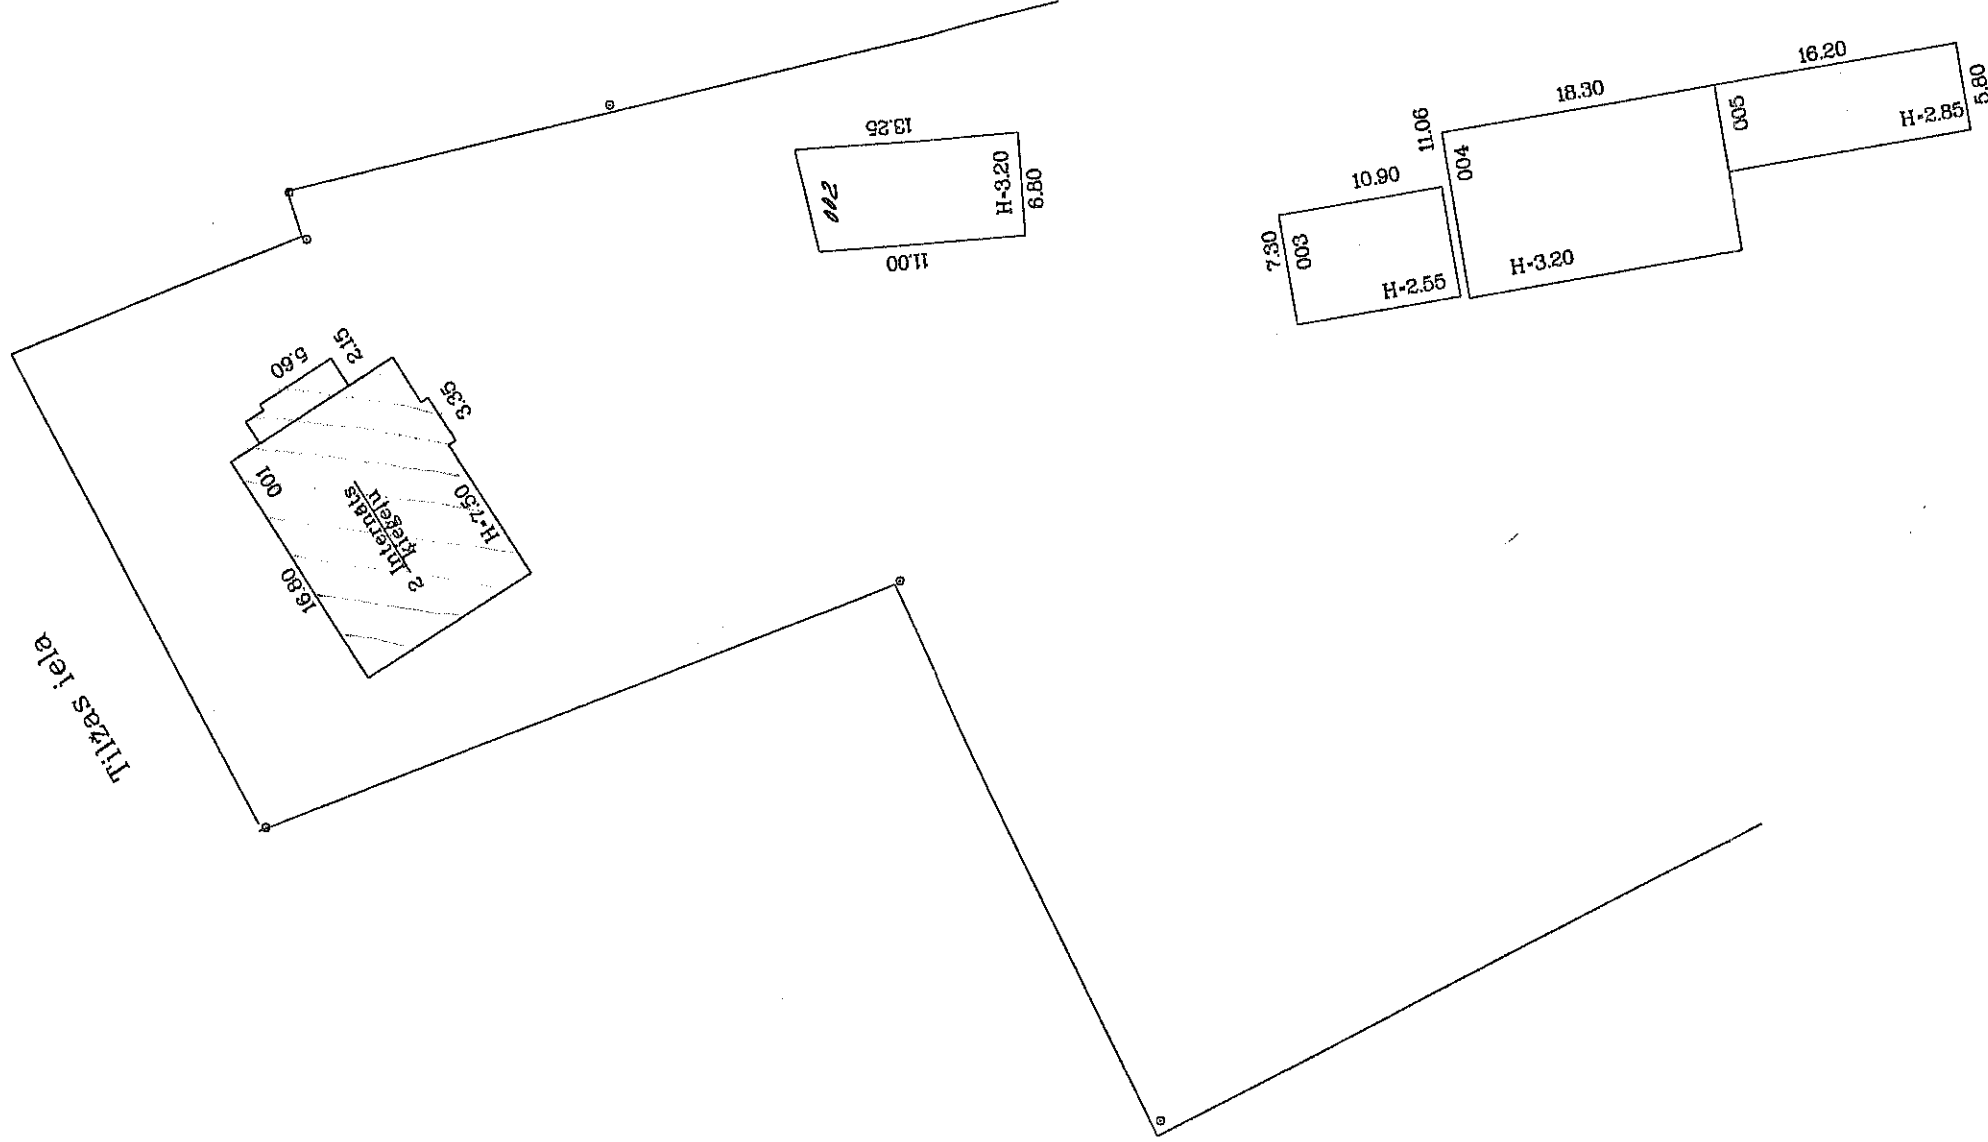

Mērogs 1:500

Būves kadastra apzīmējums:

3844 003 0357 001-005