


Pielikums  
2023.gada 27.aprīļa

lēmumam "Par zemes ierīcības projekta apstiprināšanu, lietošanas mērķu un apgrūtinājumu noteikšanu Balvu novada, Tilžas pagasta nekustamā īpašuma "Gailenes" zemes vienībā ar kadastra apzīmējumu 3886 002 0080"

(Protokols Nr.5., 8.§)

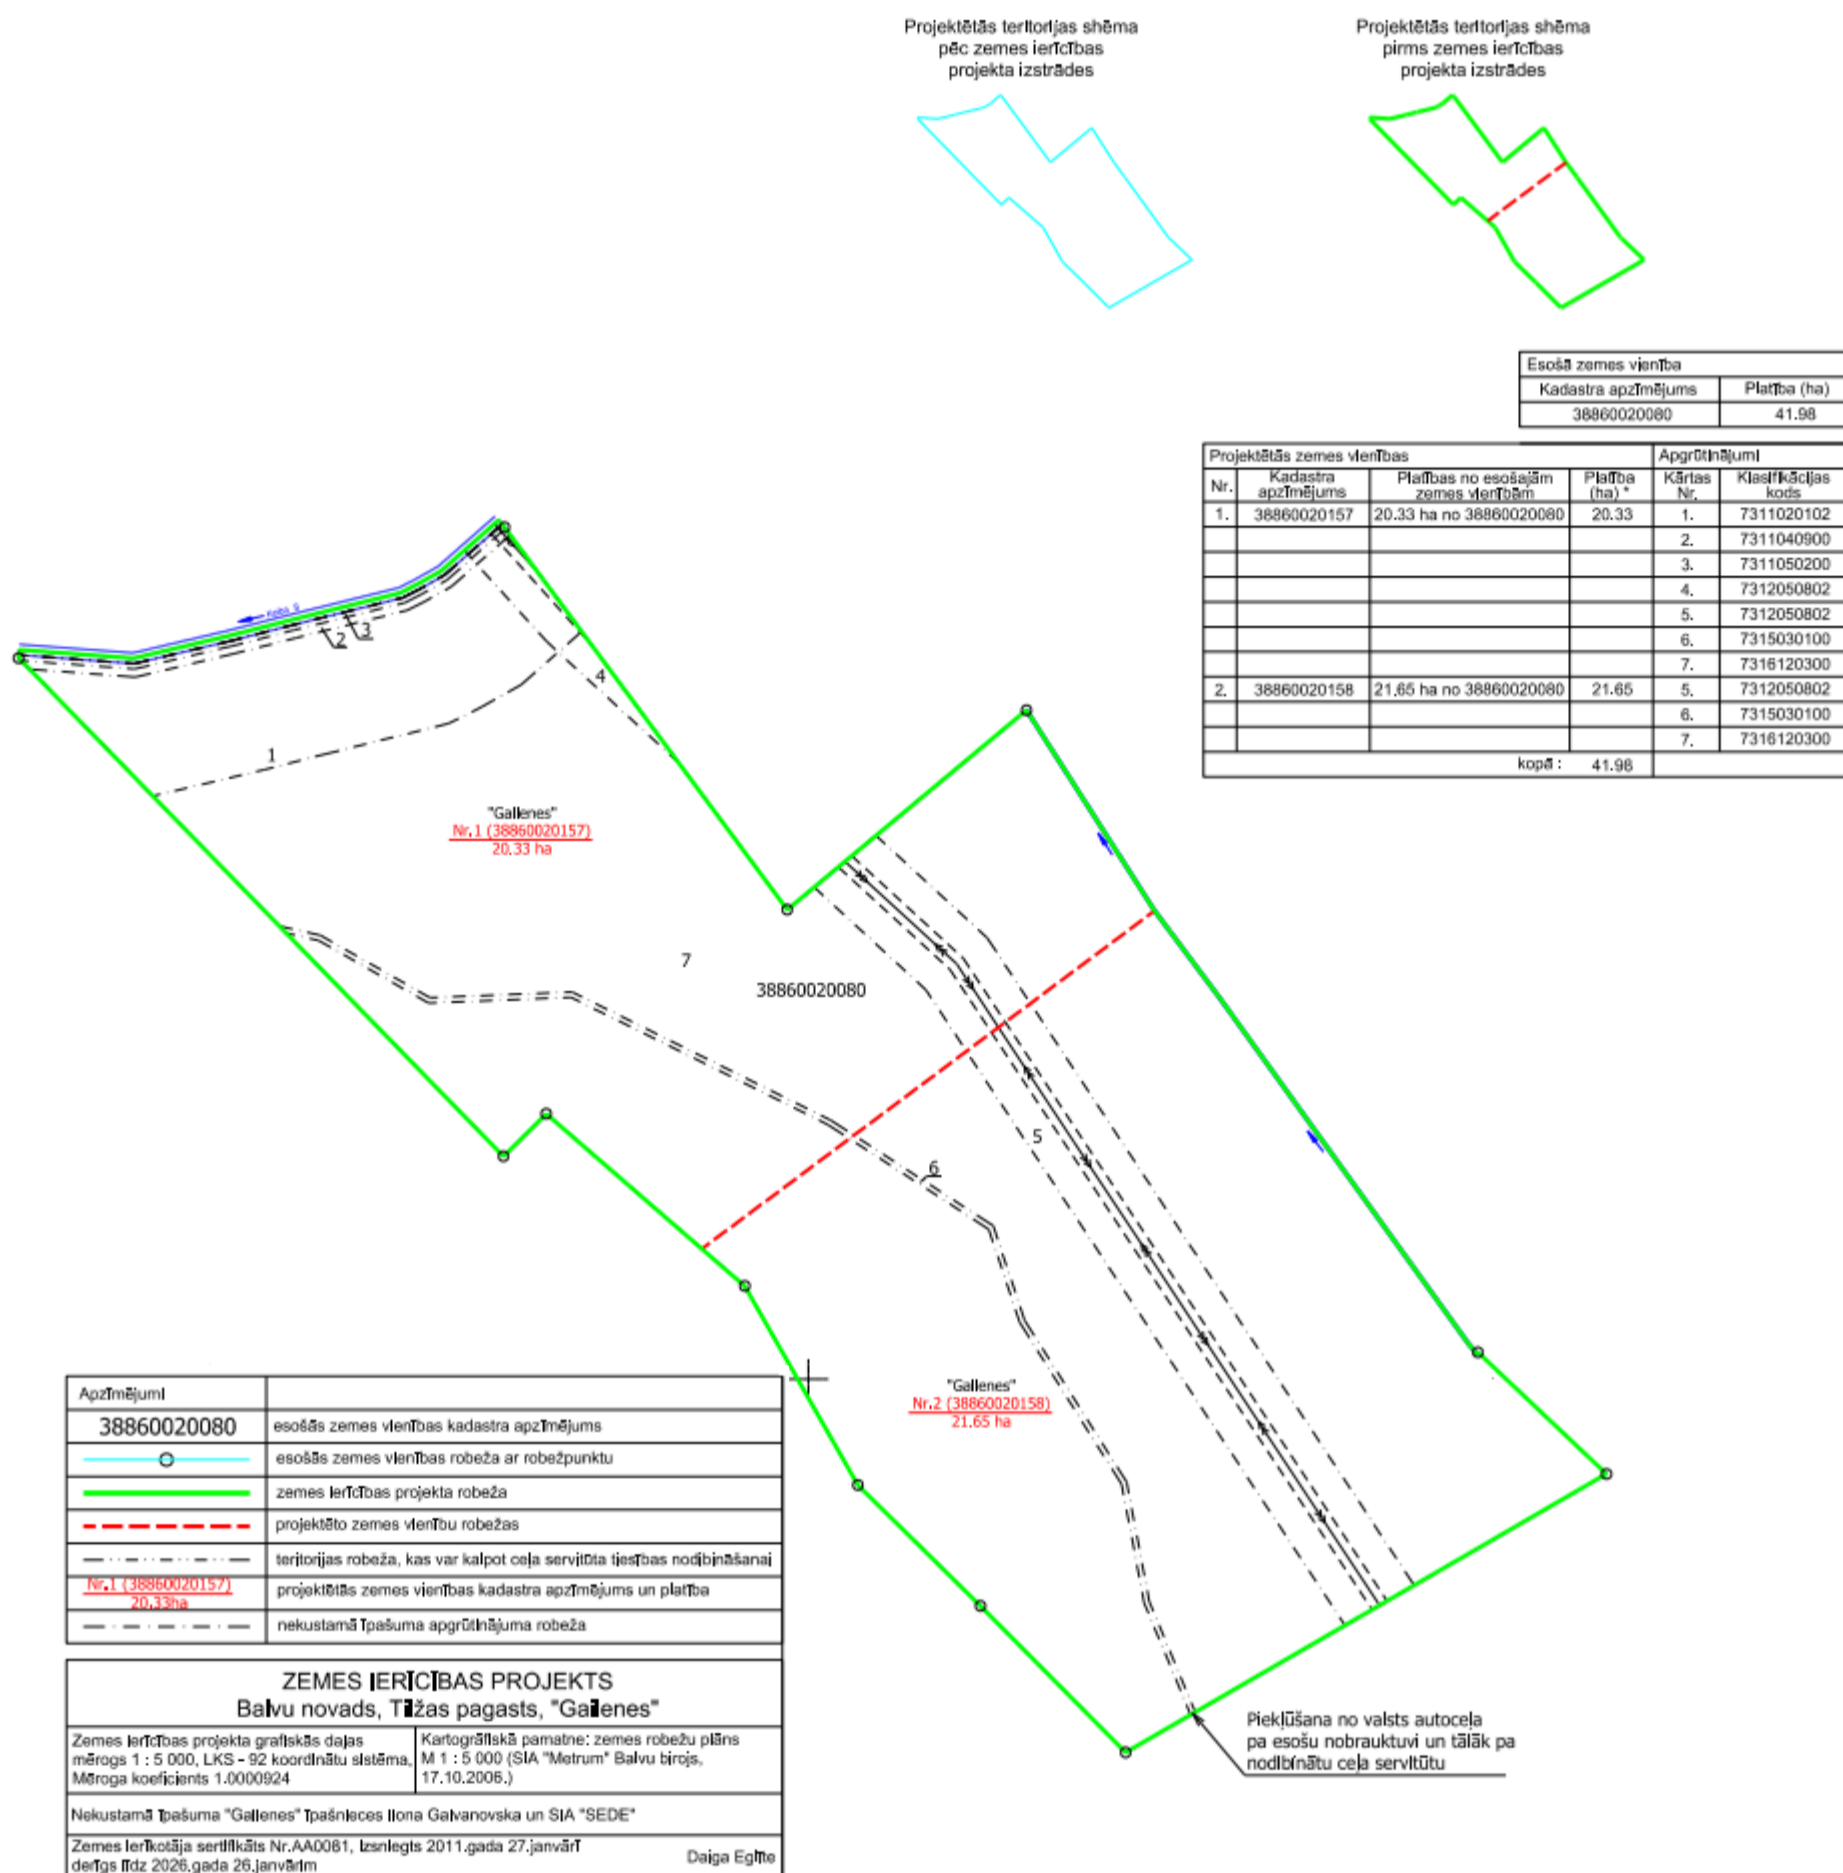

Domes priekšsēdētāja vietniece

S.Kapteine