

# Balvu novads

## Balvu pagasts

# Ozolsalas mežs

(Kad. apzīm. 3846 008 0167)

## Meža apsaimniekošanas plāns

no 2022. gada līdz 2042. gadam



**DABA INFORMĀCIJA RISINĀJUMI**

SIA „AB Timber”  
Zemitāna laukums 10-4  
Rīga LV-1006, Latvija EU  
Tālr. + 371 29 498 428  
Fakss: + 371 67 55 23 73  
[www.abtimber.lv](http://www.abtimber.lv) [info@abtimber.lv](mailto:info@abtimber.lv)

**2022**

Balvu novads  
Balvu pagasts

## Ozolsalas mežs

Īpašuma kadastra Nr. 38460080167

### MEŽA APSAIMNIEKOŠANAS PLĀNS

no 2022. līdz 2042. gadam

Zemes īpašnieks vai  
tiesiskais valdītājs

**BALVU NOVADA PAŠVALDĪBA**  
**90009115622**  
**Bērzpils iela 1a, Balvi**  
**Balvu novads, LV-4501**

Kopplatība pēc Valsts Zemes dienesta datiem: **6.18 ha**

Zemes vienības kadastra apzīmējums	Meža zemes platība (ha)	Meža platība (ha)
38460080167	6.00	6.00
	<b>6.00</b>	<b>6.00</b>

Inventarizāciju veica taksators

**Oskars Suveizda**

Uzraugāmā teritorija

AUSTRUMLATGALES VM  
BALVU N

Izgatavoja **AB Timber**

2022.gada 28.decembrī

Saimniecības meža zeme sadalīta 1 kvartālā un 3 nogabalos.

**Sadalījums meža zemes kategorijās.**

Meža iedalījuma pazīmes	platība	
	hektāros	procentos
Mežs, t.skaitā	6.00	100.00
Mežaudze	6.00	100.00
<b>Kopā</b>	<b>6.00</b>	<b>100.00</b>

**Meža zemes iedalījums pēc apsaimniekošanas kritērijiem.**

Meža iedalījuma pazīmes	platība	
	hektāros	procentos
bez aizsardzības atzīmēm	6.00	100.00
<b>Kopā</b>	<b>6.00</b>	<b>100.00</b>

**Mežaudžu sadalījums pēc valdošajām sugām un bonitātēm.**

Valdošās sugas	Platība bonitātēs hektāros					Procentos	Vidējā bonitāte
	I un augstākā	II	III	IV un zemākā	Kopā		
Bērzs		4.80	1.20		6.00	100.00	2.67
<b>Kopā</b>		<b>4.80</b>	<b>1.20</b>		<b>6.00</b>	<b>100.00</b>	<b>2.67</b>

**Mežaudžu sadalījums pēc valdošajām sugām un vecuma klasēm.**

Valdošās sugas	Platība (ha) / krāja uz celma (m3) vecuma klasēs											Vidēj. vecums gados
	1	2	3	4	5	6	7	8	9	10+	Kopā	
Bērzs				0.60			5.40				6.00	57
				35			1230				1265	
<b>Kopā</b>				0.60			5.40				6.00	57
				35			1230				1265	

**Mežaudžu sadalījums pēc valdošajām sugām un augšanas apstākļu tipu grupām.**

Valdošās sugas	Augšanas apstākļu tipu grupas, platība hektāros					
	Sausieņi	Slapjaini	Purvaini	Āreņi	Kūdreņi	Kopā
Bērzs			0.60		5.40	6.00
<b>Kopā</b>					<b>5.40</b>	<b>6.00</b>

**INVENTARIZĀCIJAS DATI**

Nogabala		Zemes kate- gorija	Nogabalu 1. un 2. stāva apraksts	I z c e l s m e	Augš apst t i p s	Vald. sugas			B i e z ī b a	Šķērs lau kumi		Krāja m3		Saimniec.darbība
nr.	pla- tība  ha					b o n i t a t e	a u g s t u m s	c a u r m ē r s		1. st	2. st	pa su- gām	uz ha	

**Ozolsalas mežs**

**1.kvartāls 38460080167**

**2022. gada inventarizācija**

<b>1</b>	0.60	Mežaudze	1 st.-6B3M35 1B55 Pamežs- biezs Kārkli	D	Nd	III	13	12	4	5		B 19 M 12 B 4	59	
<b>2</b>	0.60	Mežaudze	1 st.-9B1M65 +B35	D	Ks	III	20	26	6	14		B 76 M 11	146	<i>plānots: Galvenā cirte atj. Bērzs</i>
<b>3</b>	4.80	Mežaudze	1 st.-5B4M70 1B45 +E70 2 st.-10E45	D	Ks	II	23	28	8	12		B 595 M 403 B 77 E 67	238	<i>plānots: Galvenā cirte atj. Bērzs</i>

6.00

6.00

1264

1264

Balvu novads  
Balvu pagasts


# Ozolsalas mežs

mežaudžu plāns

MĒROGS 1:2000

1.kv

3846 008 0167

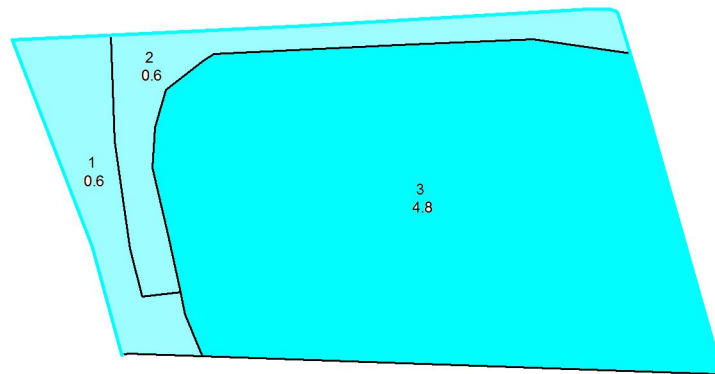

## APZĪMES

	PIĻŅĀUZE	VID. VEC.	PIESTĀUZE	PIEĀUG. UN+.
PRIEDE				
EGLE				
BĒRZS				
MELNĀLKSNIS				
APSE				
BĀLTĀLKSNIS				
OZOLS				
OSIS				
LIEPA				
LAPEGLE				
GOBA				

	DEGUMS
	IZNĪKUSI AUDZE
	VEĻĢĀZE
	IZCIRTUMS
	VIRSĀJS
	SMILTĀJS
	PĀRPLŪSTOŠS KĻĀJUMS
	PURVS
	AUDZES UZ MITRĀM AUGSNĒM
	SĒKĻU PLANTĀCIJA, KOKAUDZĒTAVA
	ŪDENSKRĀTUVE
	LAUCE
	TĪRLUMS
	PLAVA
	GANĪBA
	PAGALMS
	KARJERS



DABA    INFORMĀCIJA    RISINĀJUMI

[www.abtimber.lv](http://www.abtimber.lv)

Tel. 29 498 428

**Iesniegums meža inventarizācijas datu reģistrēšanai**  
**Meža valsts reģistrā**

1. Īpašums vai tiesiskais valdījums <b>Ozolsalas mežs, 38460080175</b>
(nosaukums un kadastra numurs)
2. Meža īpašnieks vai tiesiskais valdītājs <b>BALVU NOVADA PAŠVALDĪBA</b>
(fiziskas personas vārds, uzvārds un personas kods)
<b>90009115622</b>
vai juridiskas personas nosaukums un reģistrācijas numurs)
<b>Bērzpils iela 1a, Balvi</b>
<b>Balvu novads, LV-4501</b>
(fiziskas personas deklarētā adrese vai juridiskas personas juridiskā adrese)
(e-pasta adrese)

3. Zemes vienība, kurā veikta inventarizācija

Zemes vienības kadastra apzīmējums	Meža zemes platība (ha)	Meža platība (ha)
<b>38460080167</b>	6.00	6.00

4. Nekustamā īpašuma valsts kadastra informācijas sistēmas aktuālā kadastra teksta un aktuālās kadastra kartes datu saņemšanas datums 28.12.22.

5. Valsts meža dienesta struktūrvienība Austrumlatgales VM , Balvu N  
(virsmežniecība, virsmežniecības nodaļa)

6. Meža inventarizācijas veicējs Oskars Suveizda  
( vārds, uzvārds, paraksts )

**B-15**

(sertifikāta numurs)

7. Inventarizācijas lietas sagatavošanas datums 2022.gada 28.decembrī

8. Lūdzu reģistrēt Meža valsts reģistrā meža īpašnieka vai tiesiskā valdītāja

**BALVU NOVADA PAŠVALDĪBA, 90009115622, Bērzpils iela 1a, Balvi, Balvu novads, LV-4501**

(fiziskas personas vārds, uzvārds vai juridiskas personas nosaukums un reģistrācijas numurs)

meža inventarizācijas datus Ozolsalas mežs, 38460080167  
(īpašuma vai tiesiskā valdījuma nosaukums un zemes vienību kadastra numuri)

Iesniegtie pielikumi (vajadzīgo atzīmēt ar X):

paziņojums par zemes lietošanas veida izmaiņām (7.pielikums), ja meža inventarizācijas veicējs ir konstatējis, ka zemes lietošanas veida "mežs" faktiskā platība inventarizējamās zemes vienībā vairāk nekā par 10 procentiem atšķiras no Nekustamā īpašuma valsts kadastra informācijas sistēmā reģistrētajiem datiem

elektronisko datu datnes (var nepievienot, ja meža inventarizācijas veicējs tās ir nosūtījis Valsts meža dienestam atbilstoši noteikumu 26. punktam)

pilnvara, ja iesniegumu iesniedz meža īpašnieka vai tiesiskā valdītāja pilnvarota persona

akta kopija par robežu neatbilstību, ja zemes vienībai Nekustamā īpašuma valsts kadastra informācijas sistēmas kadastra teksta datos ir reģistrēta atzīme par zemes robežu neatbilstību

Esmu informēts, ka, pamatojoties uz meža inventarizācijas datiem, pēc paziņojuma par zemes lietošanas veida izmaiņām (7.pielikums) iesniegšanas Valsts zemes dienestā tiks aktualizētas zemes lietošanas veidu platības Nekustamā īpašuma valsts kadastra informācijas sistēmā.

\_\_\_\_\_  
(datums)

\_\_\_\_\_  
(meža īpašnieka vai tiesiskā valdītāja vārds, uzvārds)

\_\_\_\_\_  
(paraksts)

**VALSTS MEŽA DIENESTA EKSEMPĻĀRS**

*jāiesniedz mežniecībā 6 mēnešu laikā no izgatavošanas datuma!*

AB Timber

Zemitāna laukums 10-4, Rīga , LV1006 40003894611

**Nogabalu raksturojošie rādītāji**

Nogabals				Nogabala I un II stāva apraksts  ( mežaudzes sastāvs )	Valdošā koku suga				Mežaudze			Inventarizācijas gads
Nu- murs	Pla- tība  (ha)	Meža zemes veids meža apsaim- niekošanā	Meža tips		Boni- tāte	Vid- ējais augstums	Vid- ējais caur- mērs	Ve- cums	Bie- zība	Šķērs- lau- kums m <sup>2</sup> /ha	Koku skaits gab/ha	

**Ozolsalas mežs                      Balvu pagasts**  
**1. kvartāls                      zemes vienība -                      38460080167**

1	0.60	Mežaudze	Nd	6B3M35 1B55	III	13	12	35	4	9	59	2022
---	------	----------	----	-------------	-----	----	----	----	---	---	----	------

2	0.60	Mežaudze	Ks	9B1M65	III	20	26	65	6	16	146	2022
				koki zem 5% B35(1)								

3	4.80	Mežaudze	Ks	5B4M70 1B45	II	23	28	70	8	22	224	2022
				10E45								
				koki zem 5% E70(2)								

6.00

6.00 ha



Balvu novads  
Balvu pagasts


## Ozolsalas mežs

meža zemju plāns

MĒROGS 1:2000

1.kv

3846 008 0167

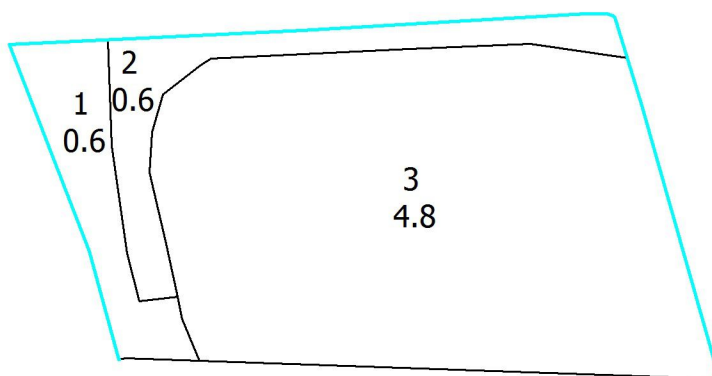

DABA INFORMĀCIJA RISINĀJUMI

[www.abtimber.lv](http://www.abtimber.lv)

Tel. 29 498 428

# LATVIJAS REPUBLIKA

## ZEMES ROBEŽU PLĀNS

Zemes vienības kadastra apzīmējums: 38460080167

Plāns izgatavots pamatojoties uz Balvu rajona Balvu pagasta padomes 2008.gada 24.novembra lēmumu (protokols Nr.11, 127.&) "Par zemes izvērtēšanu".

Robežas uzmērītas no 2017.gada 26.jūlija līdz 2017.gada 17.augustam.

Plāna mērogs 1: 2 000


Zemes vienības platība: 6.18 ha



SIA "Alūksnes projekti" valdes loceklis		Dainis Baškers	21.08.2017.
Ierosinātājs ir informēts par kadastrālās uzmērīšanas laikā veiktajām darbībām, to rezultātiem.		Balvu novada pašvaldības Zemes lietu speciāliste Ginta Zaharāne	21.08.2017.

ZEMES VIENĪBAS UZMĒRĪTA  
LKS-92 TM  
Mēroga koeficients: 1.000087

ZEMES VIENĪBAS IZVIETOJUMA SHĒMA

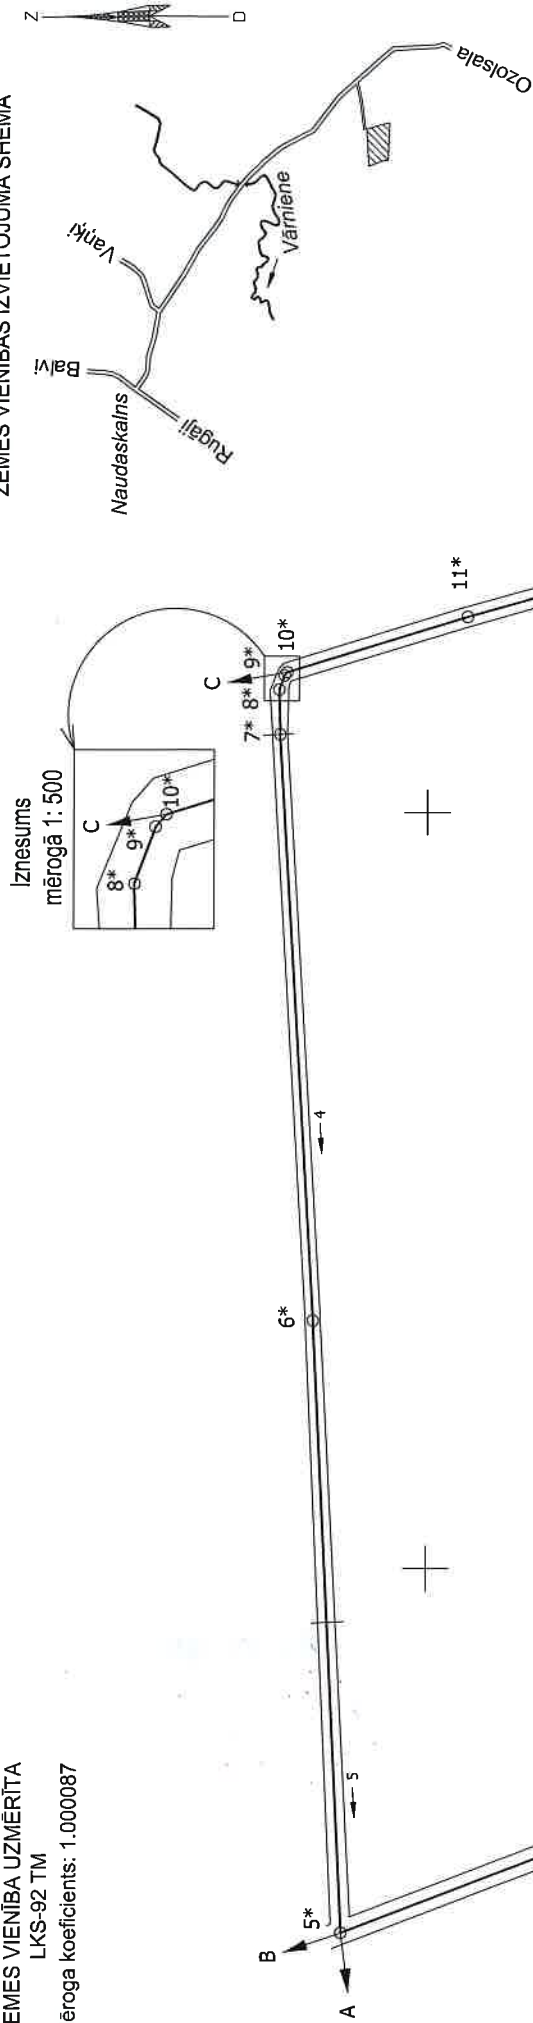

Iznesums  
mērogā 1: 500

Robežojošo zemes vienību saraksts:  
no A līdz B: 3846 008 0098;  
no B līdz C: 3846 008 0052 - "Pļūmītes";  
no C līdz D: 3846 008 0054;  
no D līdz E: 3846 008 0053;  
no E līdz A: 3846 008 0154.

x=329200  
y=699400

Plāna mērogs 1: 2 000  
Zemes vienības platība 6.18 ha

Mērmieks Dainis Baškers (sert. Nr. BB-478, derīgs no 08.07.2013. līdz 07.07.2018.) apliecina, ka plāns izgatavots atbilstoši Ministru kabineta 2011.gada 27.decembra noteikumiem Nr.1019 "Zemes kadastrālās uzmērīšanas noteikumi"

*Dainis Baškers*

Dainis Baškers

21.08.2017.

# LATVIJAS REPUBLIKA

## SITUĀCIJAS PLĀNS


Zemes vienības kadastra apzīmējums: 38460080167

Situācijas elementi uzmērīti no 2017.gada 26.jūlija līdz 2017.gada 17.augustam.

Plāna mērogs 1: 2 000

Zemes vienības platība: 6.18 ha





SIA "Alūksnes projekti" valdes loceklis		Dainis Baškers	21.08.2017.
Ierosinātājs ir informēts par kadastrālās uzmērīšanas laikā veiktajām darbībām, to rezultātiem.		Balvu novada pašvaldības Zemes lietu speciāliste Ginta Zaharāne	21.08.2017.

ZEMES LIETOŠANAS VEIDU EKSPLIKĀCIJA

Zemes vienības platība ha	6.18	Lauksaimniecībā izmantojamā zeme		tājā skaitā		Pārējās zemes	
		Arauzeme	Augļu dārzi	Pļavas	Ganības	Meži	Krūmāji
						6.00	
							Puvi
						0.18	Udens objektu zeme
						0.18	Zem ūdeņiem
						0.18	Zem zivju tīkliem
							Zeme zem ēkām un pagalmiem
							Zeme zem ceļiem
							Pārējās zemes

Iznesums mērogā 1:500

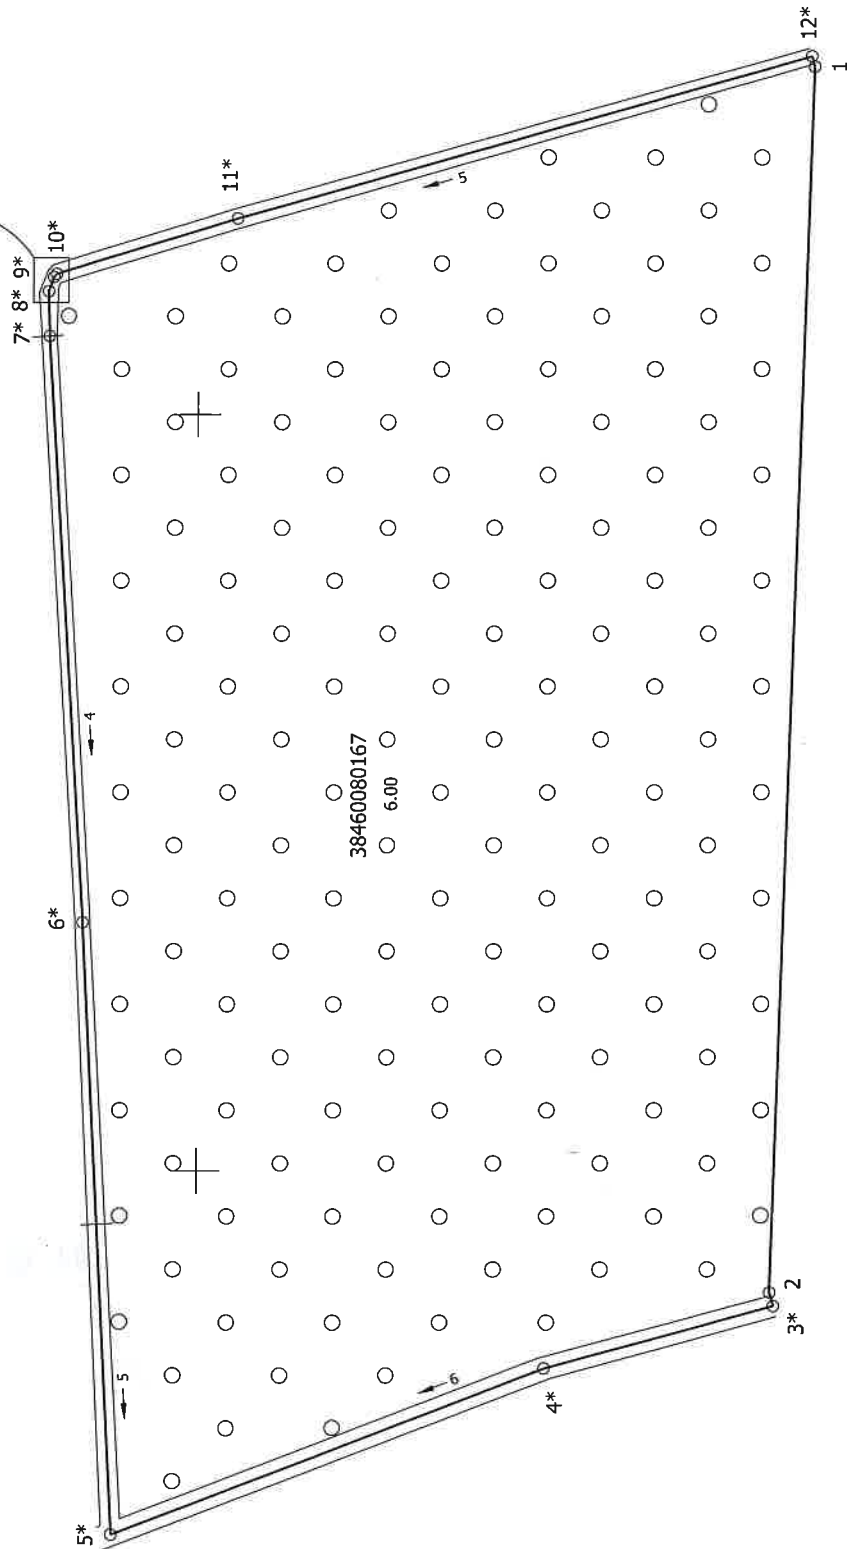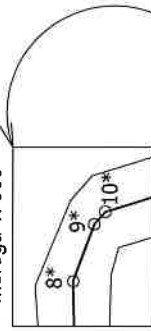

x=329200  
y=699400

Plāna mērogs 1:2 000

Mārnīeks Dainis Baškers (sert. Nr.BB-478, derīgs no 08.07.2013. līdz 07.07.2018.)  
aplēcina, ka plāns izgatavots atbilstoši Ministru kabineta 2011.gada 27.decembra  
noteikumiem Nr.1019 "Zemes kadastrālās uzmērīšanas noteikumi"

Dainis Baškers

21.08.2017.

# LATVIJAS REPUBLIKA

## APGRŪTINĀJUMU PLĀNS

Zemes vienības kadastra apzīmējums: 38460080167

Apgrūtinājumu saraksts:

1. 7316120300 - pierobeža - 6.18 ha

Apgrūtinājumu plāns sagatavots 2017.gada 21.augustā.



Plāna mērogs 1: 2 000

Zemes vienības platība: 6.18 ha



Saskaņoja: Balvu novada pašvaldības Zemes lietu speciāliste	paraksts	Ginta Zaharāne	21.08.2017.
SIA "Alūksnes projekti" valdes loceklis		Dainis Baškērs	21.08.2017.
Ierosinātājs ir informēts par kadastrālās uzmērīšanas laikā veiktajām darbībām, to rezultātiem.		Balvu novada pašvaldības Zemes lietu speciāliste Ginta Zaharāne	21.08.2017.

Iznesums  
mērogā 1:500

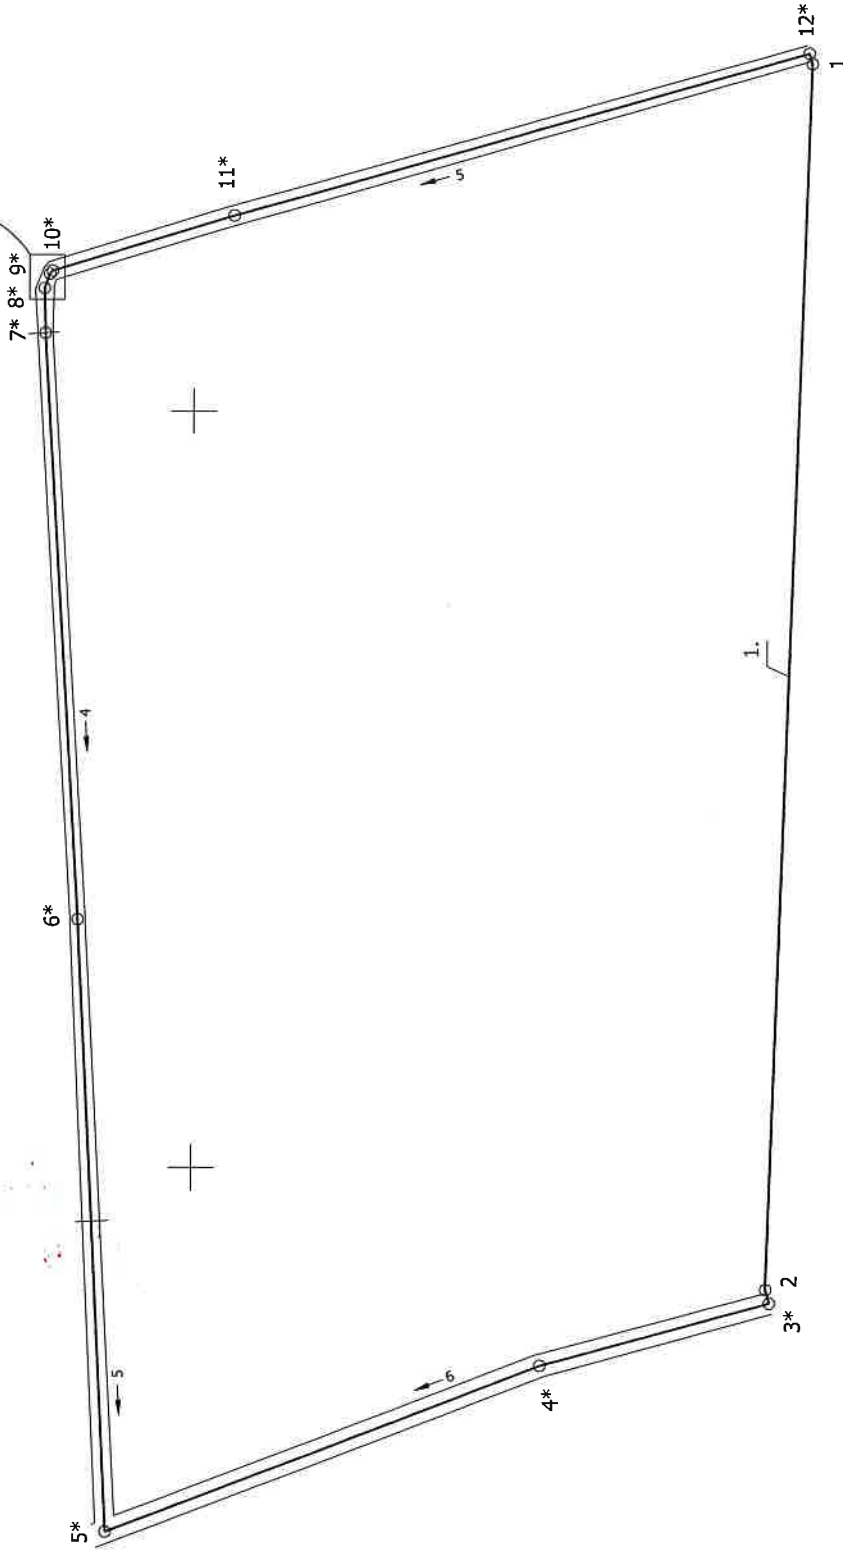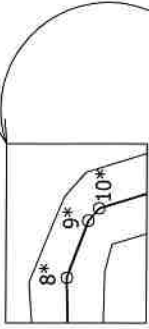

— x=329200  
— y=699400

Plāna mērogs 1:2000

Mērnīeks Dainis Baškers (sert. Nr.BB-478, derīgs no 08.07.2013. līdz 07.07.2018.)  
apliecina, ka plāns izgatavots atbilstoši Ministru kabineta 2011.gada 27.decembra  
noteikumiem Nr.1019 "Zemes kadastrālās uzņēmēšanas noteikumi"

Dainis Baškers

21.08.2017.

**RĒZEKNES TIESA****Balvu pagasta zemesgrāmatas nodalījums Nr. 100000639199****Kadastra numurs: 3846 008 0175****Nosaukums: Ozolsalas mežs****Adrese: Balvu pag., Balvu nov.**

<b>I. daļa 1. iedaļa</b>			
<b>Ieraksta Nr.</b>	<b>Nekustams īpašums, servitūti un reālnastas</b>	<b>Daļa</b>	<b>Platība, lielums</b>
1.1.	Zemes vienība (kadastra apzīmējums 38460080167). <i>Žurn. Nr. 300005710805, lēmums 10.10.2022, tiesnese Elīna Volika</i>		6.18 ha
<b>I. daļa 2. iedaļa</b>			
<b>Ieraksta Nr.</b>	<b>No nekustama īpašuma atdalītie zemes gabali, servitūtu un reālnastu pārgrozījumi un dzēsumi</b>	<b>Daļa</b>	<b>Platība, lielums</b>
	<i>Nav ierakstu</i>		
<b>II. daļa 1. iedaļa</b>			
<b>Ieraksta Nr.</b>	<b>Īpašnieks, dzimšanas gads, vieta, personas/nodokļu maksātāja kods, tiesību pamats</b>	<b>Daļa</b>	<b>Summa</b>
1.1.	Īpašnieks: Balvu novada pašvaldība, reģistrācijas numurs 90009115622.	1	
1.2.	Pamats: 2022.gada 5.oktobra uzziņa par pašvaldībai piekrietošo zemes gabalu BNP/2022/3.15/5056/N. <i>Žurn. Nr. 300005710805, lēmums 10.10.2022, tiesnese Elīna Volika</i>		
<b>II. daļa 2. iedaļa</b>			
<b>Ieraksta Nr.</b>	<b>Atzīmes par maksātnespēju, piedziņas vēršanu, aizliegumiem, pēcmantinieku iecelšanu un mantojuma līgumiem</b>		
	<i>Nav ierakstu</i>		
<b>III. daļa 1. iedaļa</b>			
<b>Ieraksta Nr.</b>	<b>Lietu tiesības, kas aprūtina nekustamu īpašumu</b>		<b>Platība, lielums</b>
	<i>Nav ierakstu</i>		
<b>III. daļa 2. iedaļa</b>			
<b>Ieraksta Nr.</b>	<b>Pārgrozījumi 1.iedaļas ierakstos, ierakstu un pārgrozījumu dzēsumi</b>		<b>Platība, lielums</b>
	<i>Nav ierakstu</i>		
<b>IV. daļa 1.,2. iedaļa</b>			
<b>Ieraksta Nr.</b>	<b>Ķīlas tiesība un tās pamats</b>		<b>Summa</b>
	<i>Nav ierakstu</i>		
<b>IV. daļa 3. iedaļa</b>			
<b>Ieraksta Nr.</b>	<b>Pārgrozījumi ķīlas tiesībās, pārgrozījumu dzēsumi</b>		<b>Summa</b>
	<i>Nav ierakstu</i>		
<b>IV. daļa 4.,5. iedaļa</b>			
<b>Ieraksta Nr.</b>	<b>Ķīlu dzēsumi pilnībā vai daļēji</b>		<b>Summa</b>
	<i>Nav ierakstu</i>		



# LATVIJAS REPUBLIKA

## ZEMES ROBEŽU PLĀNS

Zemes vienības kadastra apzīmējums: 38460080167

Plāns izgatavots pamatojoties uz Balvu rajona Balvu pagasta padomes 2008.gada 24.novembra lēmumu (protokols Nr.11, 127.&) "Par zemes izvērtēšanu".

Robežas uzmērītas no 2017.gada 26.jūlija līdz 2017.gada 17.augustam.

Plāna mērogs 1: 2 000


Zemes vienības platība: 6.18 ha



SIA "Alūksnes projekti" valdes loceklis		Dainis Baškers	21.08.2017.
Ierosinātājs ir informēts par kadastrālās uzmērīšanas laikā veiktajām darbībām, to rezultātiem.		Balvu novada pašvaldības Zemes lietu speciāliste Ginta Zaharāne	21.08.2017.

ZEMES VIENĪBAS UZMĒRĪTA  
LKS-92 TM  
Mēroga koeficients: 1.000087

ZEMES VIENĪBAS IZVIETOJUMA SHĒMA

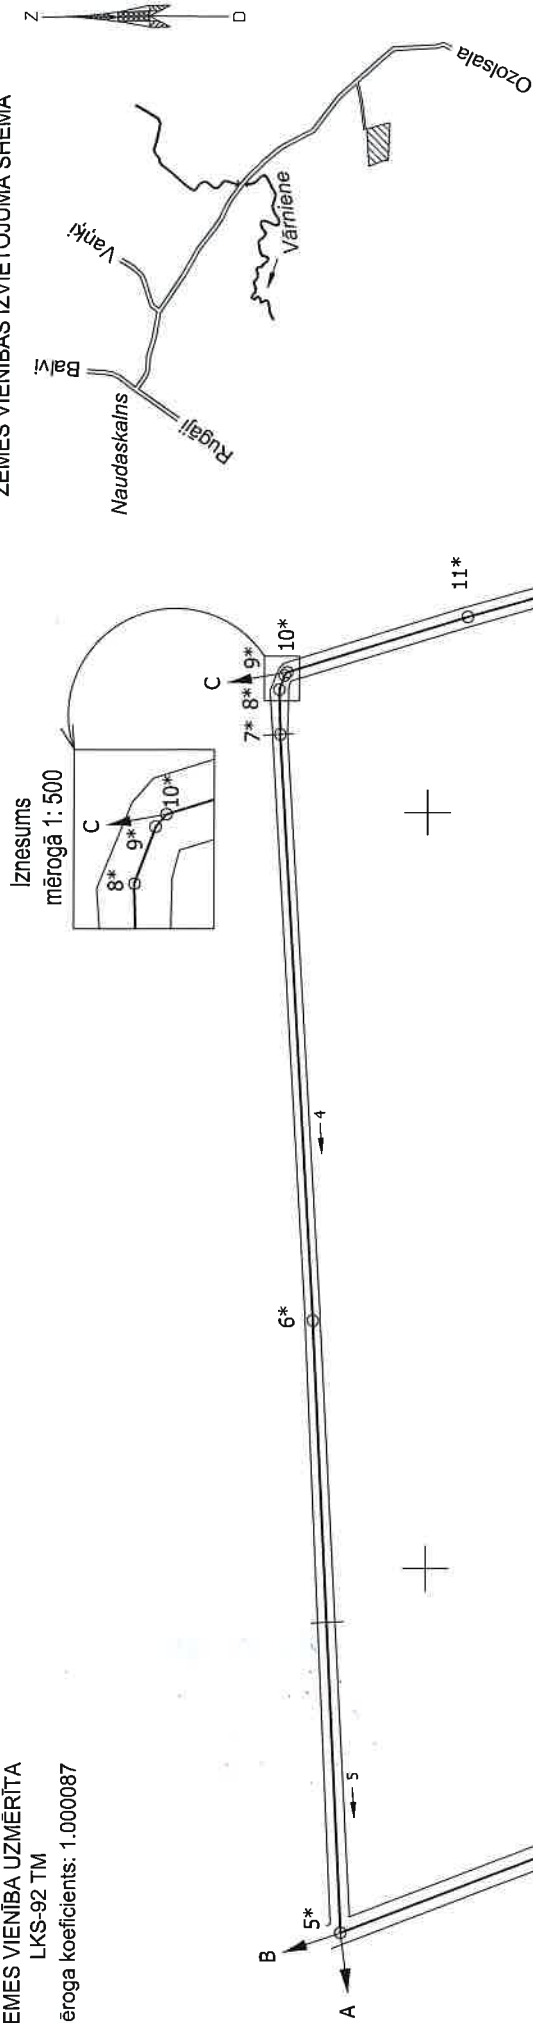

Robežojošo zemes vienību saraksts:  
no A līdz B: 3846 008 0098;  
no B līdz C: 3846 008 0052 - "Pļūmītes";  
no C līdz D: 3846 008 0054;  
no D līdz E: 3846 008 0053;  
no E līdz A: 3846 008 0154.

x=329200  
y=699400

Plāna mērogs 1:2 000  
Zemes vienības platība 6.18 ha

Mērmieks Dainis Baškers (sert. Nr. BB-478, derīgs no 08.07.2013. līdz 07.07.2018.) apliecina, ka plāns izgatavots atbilstoši Ministru kabineta 2011.gada 27.decembra noteikumiem Nr.1019 "Zemes kadastrālās uzmērīšanas noteikumi"

Dainis Baškers

21.08.2017.

# LATVIJAS REPUBLIKA

## SITUĀCIJAS PLĀNS

Zemes vienības kadastra apzīmējums: 38460080167

Situācijas elementi uzmērīti no 2017.gada 26.jūlija līdz 2017.gada 17.augustam.

Plāna mērogs 1: 2 000


Zemes vienības platība: 6.18 ha



SIA "Alūksnes projekti" valdes loceklis		Dainis Baškers	21.08.2017.
Ierosinātājs ir informēts par kadastrālās uzmērīšanas laikā veiktajām darbībām, to rezultātiem.		Balvu novada pašvaldības Zemes lietu speciāliste Ginta Zaharāne	21.08.2017.

ZEMES LIETOŠANAS VEIDU EKSPLIKĀCIJA

Zemes vienības platība ha	6.18	Lauksaimniecībā izmantojamā zeme	tajā skaitā				Pārējās zemes						
		Audzējums	Augļu dārzi	Pļavas	Ganības	Meži	Krūmāji	Puvi	Udens objektu zeme	Zem ūdeņiem	Zem zivju dīķiem	Zeme zem ēkām un pagalmiem	Zeme zem ceļiem
		6.18				6.00			0.18	0.18			

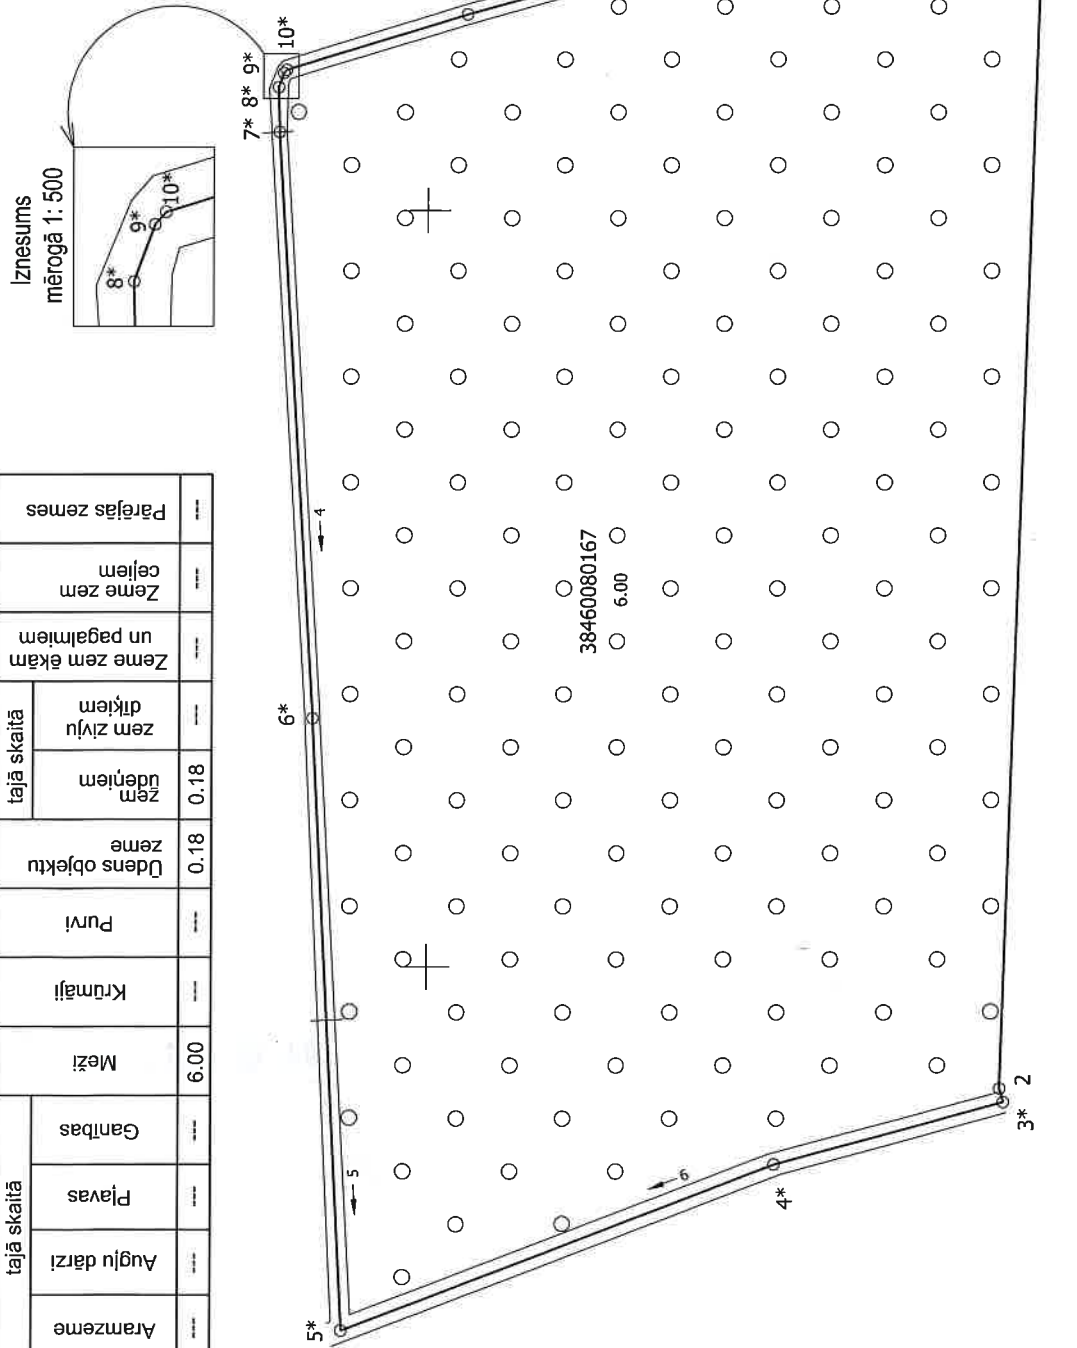

x=329200  
y=699400

Plāna mērogs 1:2 000

Mārnīeks Dainis Baškers (sert. Nr.BB-478, derīgs no 08.07.2013. līdz 07.07.2018.)  
aplēcina, ka plāns izgatavots atbilstoši Ministru kabineta 2011.gada 27.decembra  
noteikumiem Nr.1019 "Zemes kadastrālās uzmērīšanas noteikumi"

*Dainis Baškers*

Dainis Baškers

21.08.2017.

# LATVIJAS REPUBLIKA

## APGRŪTINĀJUMU PLĀNS

Zemes vienības kadastra apzīmējums: 38460080167

Apgrūtinājumu saraksts:

1. 7316120300 - pierobeža - 6.18 ha

Apgrūtinājumu plāns sagatavots 2017.gada 21.augustā.



Plāna mērogs 1: 2 000

Zemes vienības platība: 6.18 ha



Saskaņoja: Balvu novada pašvaldības Zemes lietu speciāliste	paraksts	Ginta Zaharāne	21.08.2017.
SIA "Alūksnes projekti" valdes loceklis		Dainis Baškars	21.08.2017.
Ierosinātājs ir informēts par kadastrālās uzmērīšanas laikā veiktajām darbībām, to rezultātiem.		Balvu novada pašvaldības Zemes lietu speciāliste Ginta Zaharāne	21.08.2017.

Iznesums  
mērogā 1:500

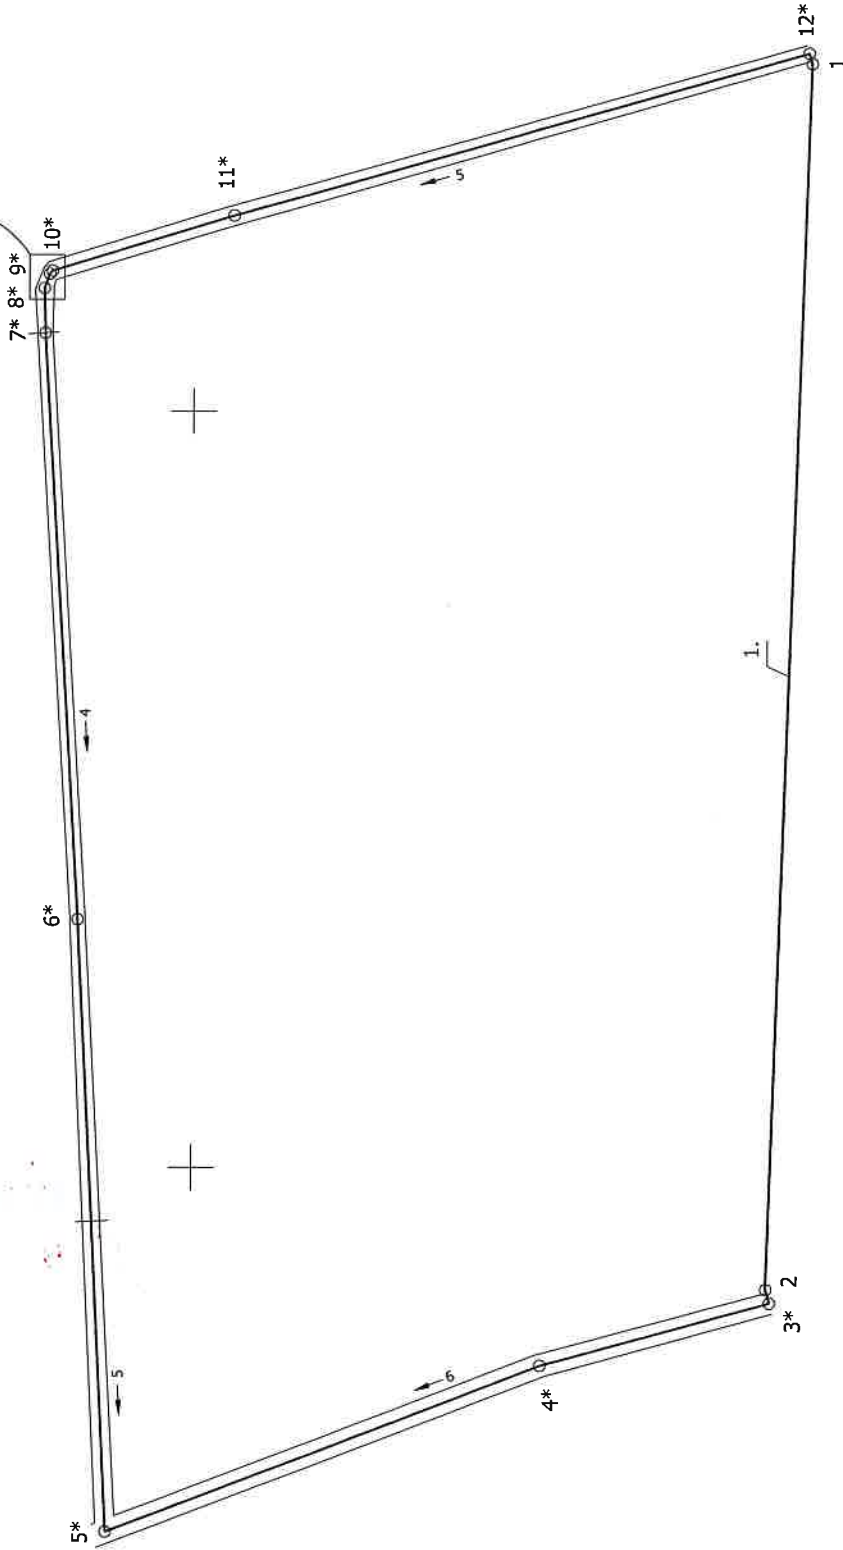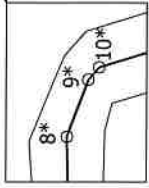

— x=329200  
— y=699400

Plāna mērogs 1:2000

Mērnīeks Dainis Baškers (sert. Nr.BB-478, derīgs no 08.07.2013. līdz 07.07.2018.)  
apliecina, ka plāns izgatavots atbilstoši Ministru kabineta 2011.gada 27.decembra  
noteikumiem Nr.1019 "Zemes kadastrālās uzņēmēšanas noteikumi"

Dainis Baškers

21.08.2017.