


lēmumam "Par zemes ierīcības projekta apstiprināšanu, lietošanas mērķu un apgrūtinājumu noteikšanu Balvu novada, Susāju pagasta nekustamā īpašuma "Rebuni" zemes vienībā ar kadastra apzīmējumu 3878 008 0132"

(Protokols Nr.7., 4.§)

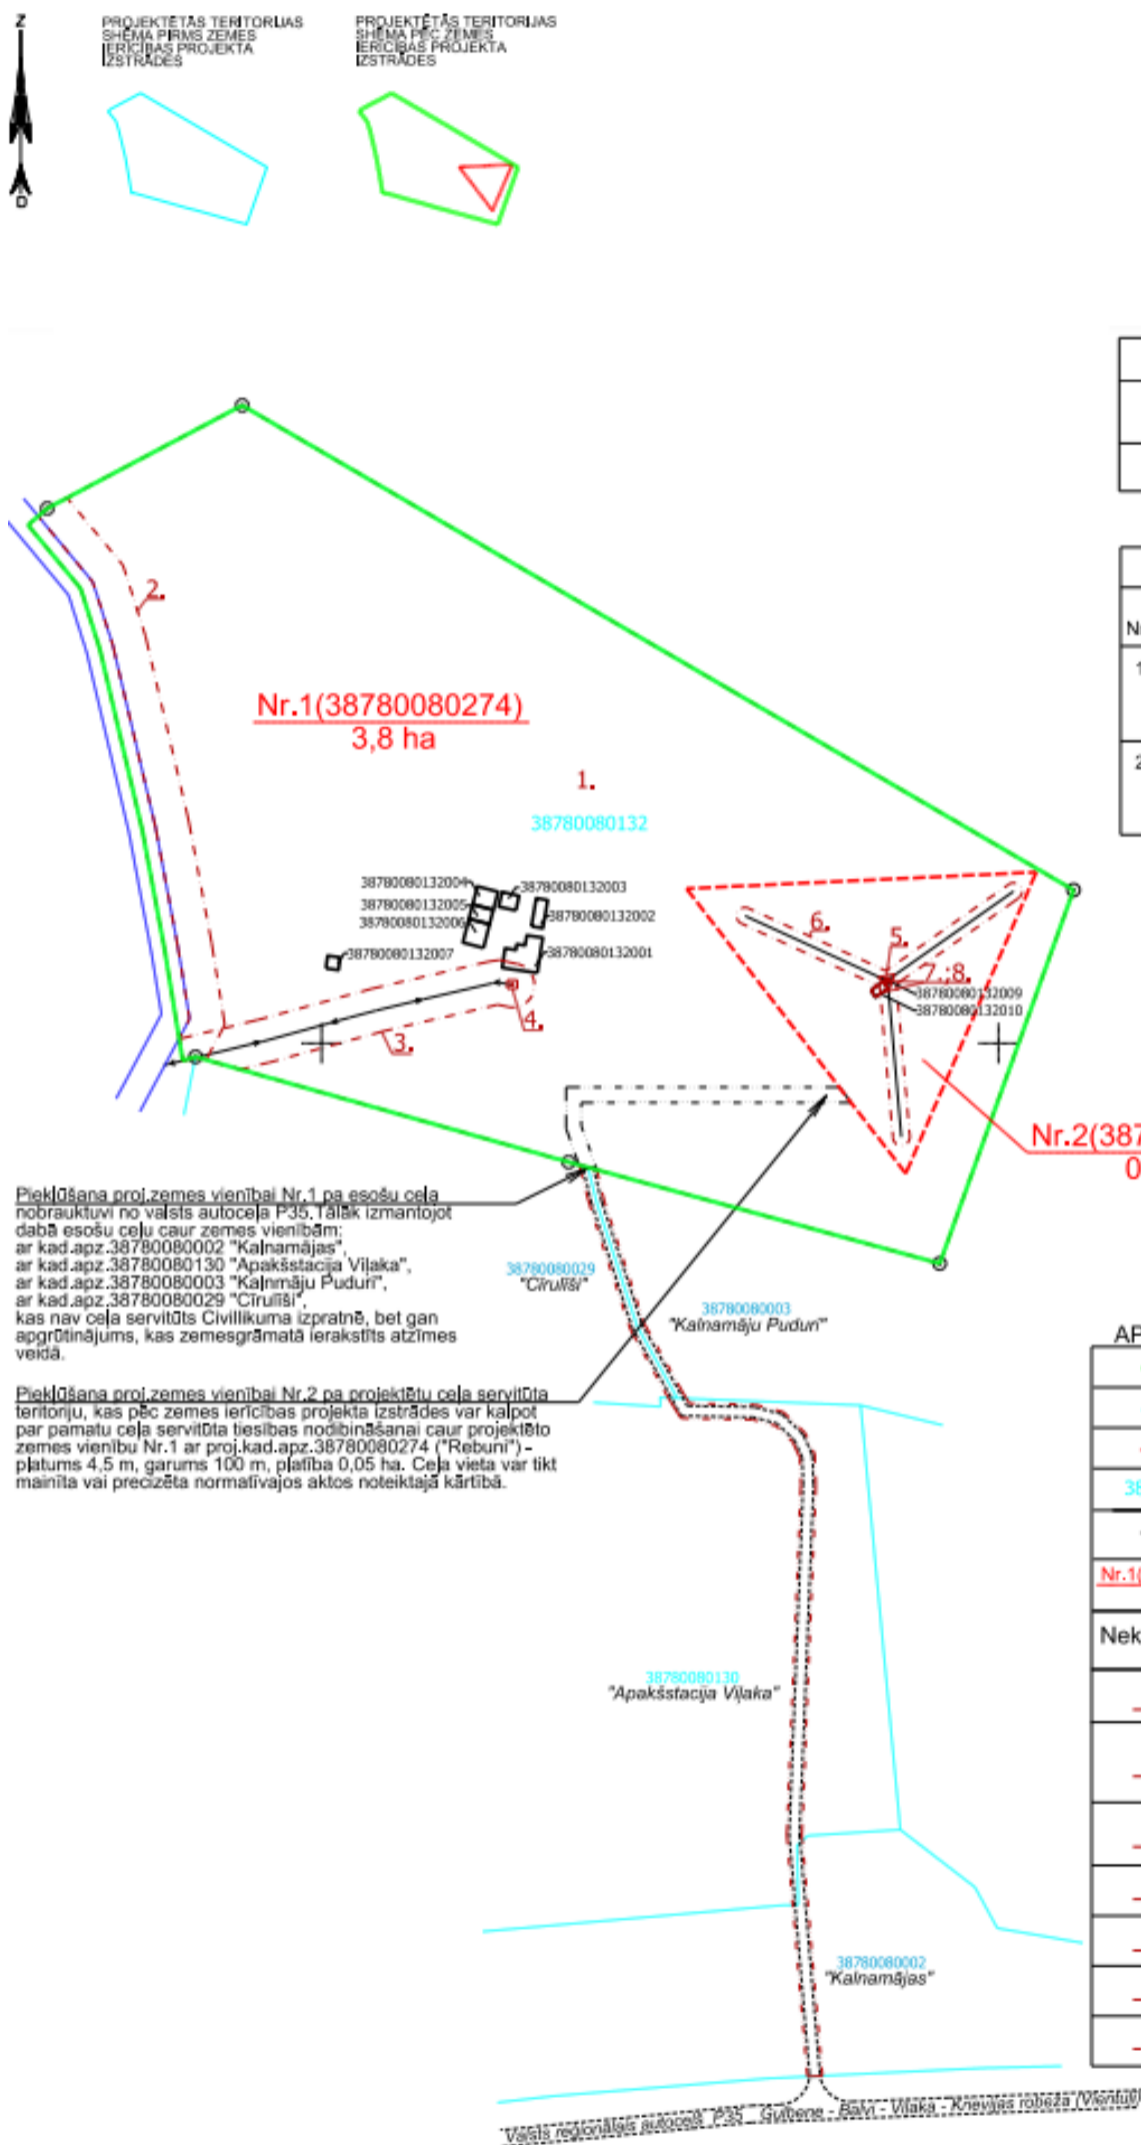

Piekļūšana proj.zemes vienībai Nr.1 pa esošu ceļu nobrauktuvi no valsts autoceļa P35, tālāk izmantojot dabā esošu ceļu caur zemes vienībām: ar kad.apz.38780080002 "Kalnamājas", ar kad.apz.38780080130 "Apakšstacija Vīlaka", ar kad.apz.38780080003 "Kalnamāju Pudurī", ar kad.apz.38780080029 "Cīruši", kas nav ceļa servitūts Civillikuma izpratnē, bet gan apgrūtinājums, kas zemesgrāmatā ierakstīts atzīmes veidā.

Piekļūšana proj.zemes vienībai Nr.2 pa projektētu ceļu servitūta teritoriju, kas pēc zemes ierīcības projekta izstrādes var kalpot par pamatu ceļa servitūta tiesības nodibināšanai caur projektēto zemes vienību Nr.1 ar proj.kad.apz.38780080274 ("Rebuni") - platums 4,5 m, garums 100 m, platība 0,05 ha. Ceļa vieta var tikt mainīta vai precizēta normatīvajos aktos noteiktajā kārtībā.

Esošā zemes vienība			
Īpašuma nosaukums	Adrese	Kadastra apzīmējums	Platība
"Rebuni"	"Rebuni", Leļi, Susāju pag., Balvu nov.	38780080132	4,3 ha

Projektētās zemes vienības				Apgrūtinājumi	
Nr.	Kadastra apzīmējums	Platības no esošajām zemes vienībām	Platības	Kārtas Nr.	Klasifikācijas kods
1.	38780080274	38780080132 (3,8 ha)	3,8 ha	1.	7316120300
				2.	7311041000
				3.	7312050101
				4.	7312050300
2.	38780080275	38780080132 (0,5 ha)	0,5 ha	1.	7316120300
				5.	7312040300
				6.	7312040800
				7,8.	7316020100
			Kopā	4,3 ha	

APZĪMĒJUMI

	Projektētās teritorijas robeža
	esošā zemes vienības robeža
	projektētās zemes vienības robeža
38780080132	esošās zemes vienības kadastra apzīmējums
	robeža teritorijai, kas var kalpot ceļa servitūta tiesības nodibināšanai
Nr.1(38780080274) 3,8 ha	projektējamās zemes vienības kad.apz. numurs un platība
Nekustamā īpašuma apgrūtinājuma robežas	
-- 1. --	7316120300 pierobeža
-- 2. --	7311041000 - ūdensnotekas (ūdensteču regulēta posma un speciāli raktas gultnes), kā arī uz tās esošas hidrotehniskas būves un ierīces ekspluatācijas aizsargjoslas teritorija lauksaimniecībā izmantojamās zemēs
-- 3. --	7312050101 - ekspluatācijas aizsargjoslas teritorija gar elektrisko tīklu gaisvadu līniju ārpus pilsētām un ciemiem ar nominālo spriegumu līdz 20 kilovoltiem
-- 4. --	7312050300 - ekspluatācijas aizsargjoslas teritorija ap elektrisko tīklu sadales iekārtu
-- 5. --	7312040300 - ekspluatācijas aizsargjoslas teritorija ap elektronisko sakaru tīklu radiosakaru līniju torni un antenu mastu
-- 6. --	7312040800 - ekspluatācijas aizsargjoslas teritorija ap elektronisko sakaru tīklu radiosakaru līniju torņa un antenu mastu atsaitēm
-- 7,8. --	7316020100 - zemes īpašniekam nepiederoša būve vai būves daļa

Domes priekšsēdētājs

S. Maksimovs