


lēmumam "Par zemes ierīcības projekta apstiprināšanu, lietošanas mērķu un apgrūtinājumu noteikšanu Balvu novada, Medņevas pagasta nekustamā īpašuma "Pakalni" zemes vienībās ar kadastra apzīmējumiem 3870 003 0018 un 3870 003 0019"

(Protokols Nr.7., 7.§)

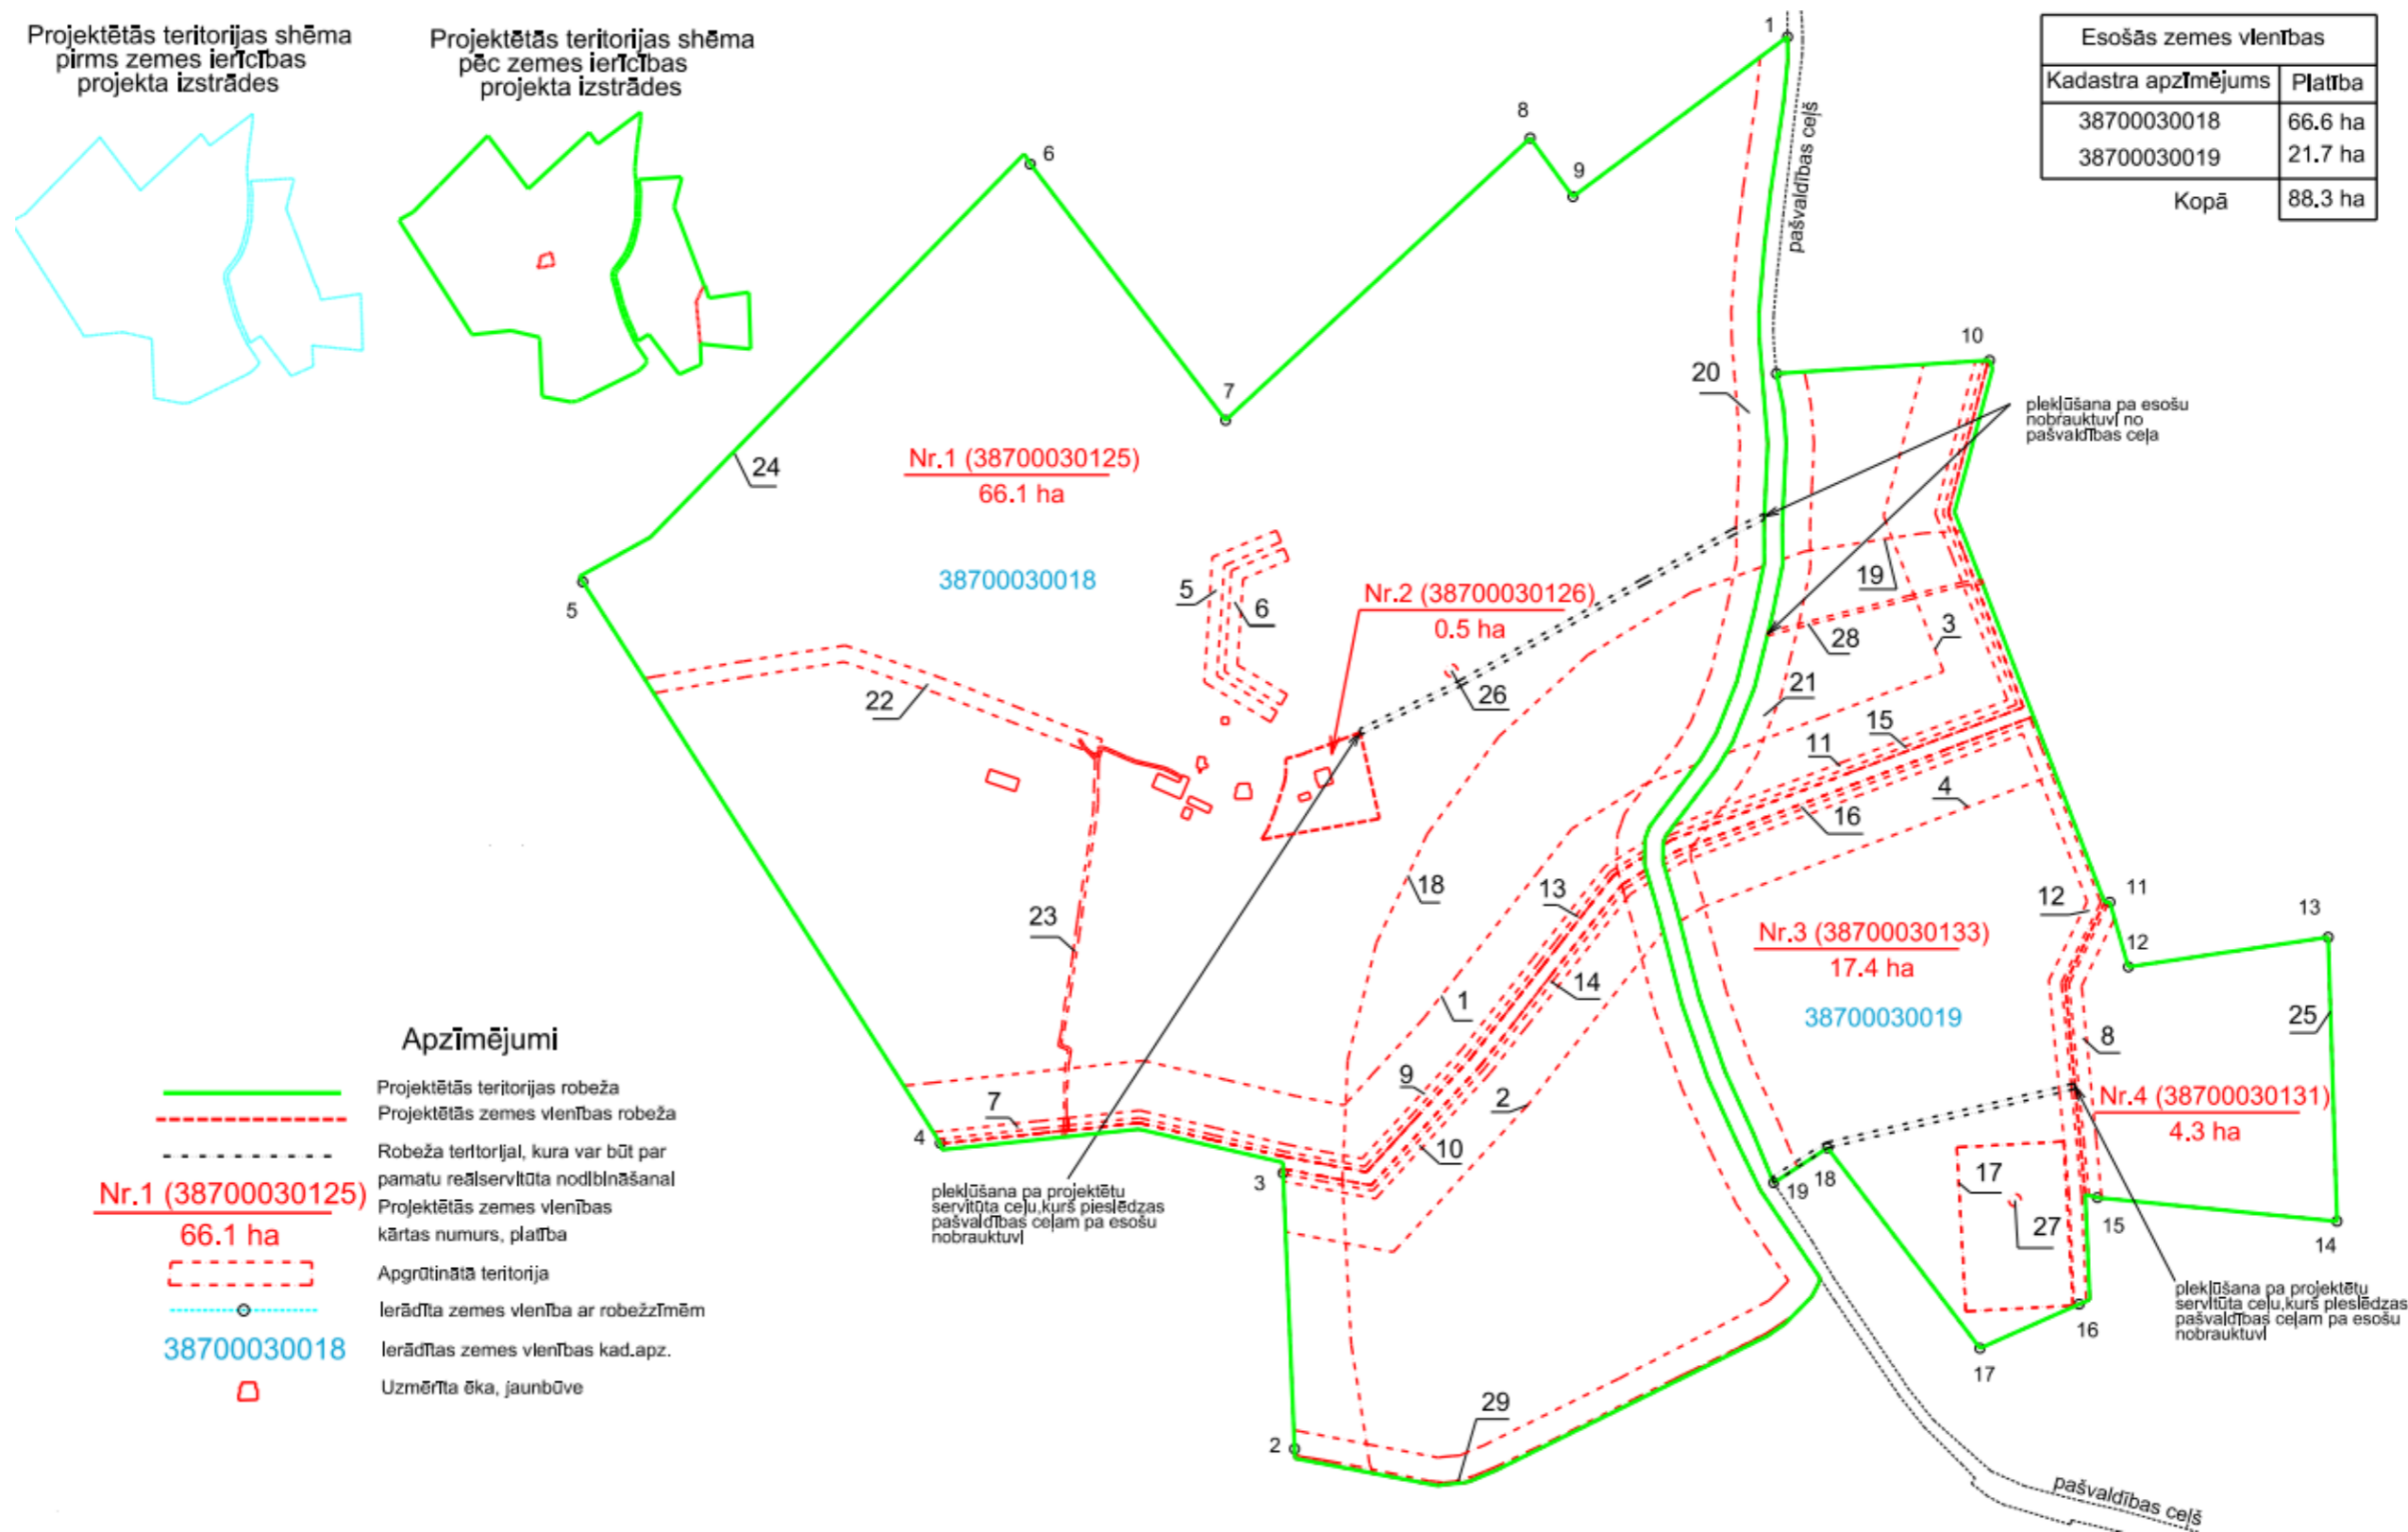

Domes priekšsēdētājs

S. Maksimovs

