


Pielikums
2023.gada 25.maija
lēmumam "Par nekustamā īpašuma "Verpuļeva 730", ar kadastra numuru 3846 005 0448, zemes vienības ar
kadastra apzīmējumu 3846 005 0838, Balvu pagastā, Balvu novadā, atzīšanu par starpgabalu"
(Protokols Nr.7., 10.§)

Izkopējums no Balvu pagasta kadastra kartes

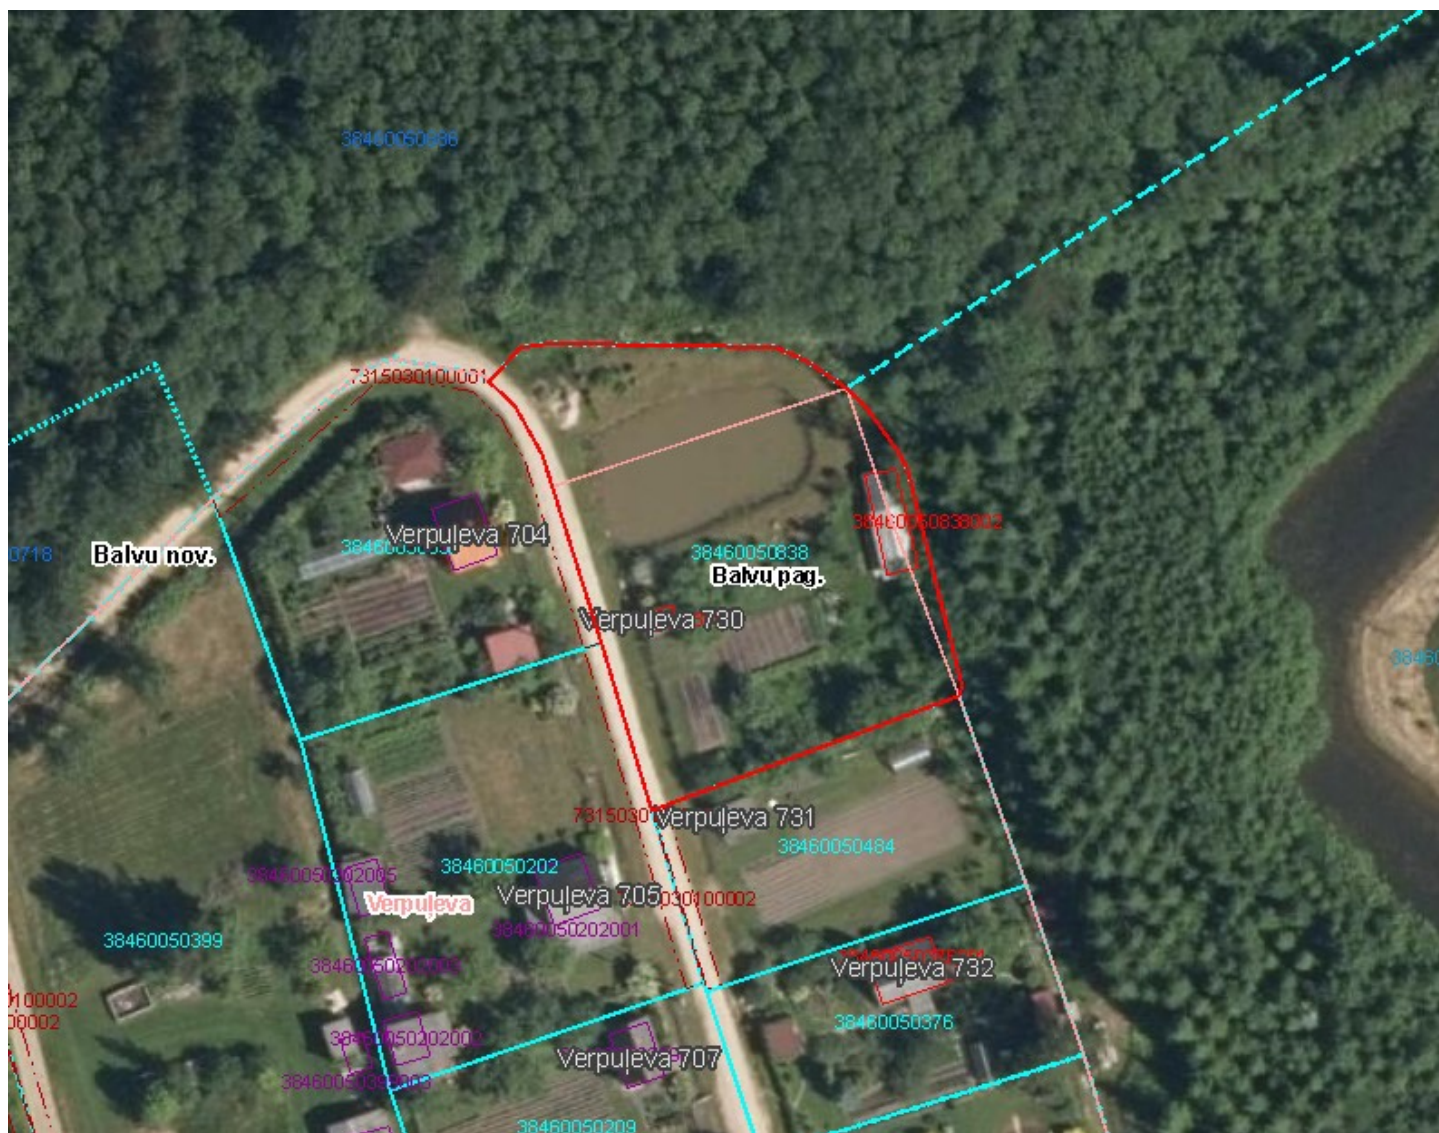

Domes priekšsēdētājs

S. Maksimovs

Šis dokuments ir parakstīts ar drošu elektronisko parakstu un satur laika zīmogu