


PLĀNS UZ ATZĪMES +3.875
M 1:200

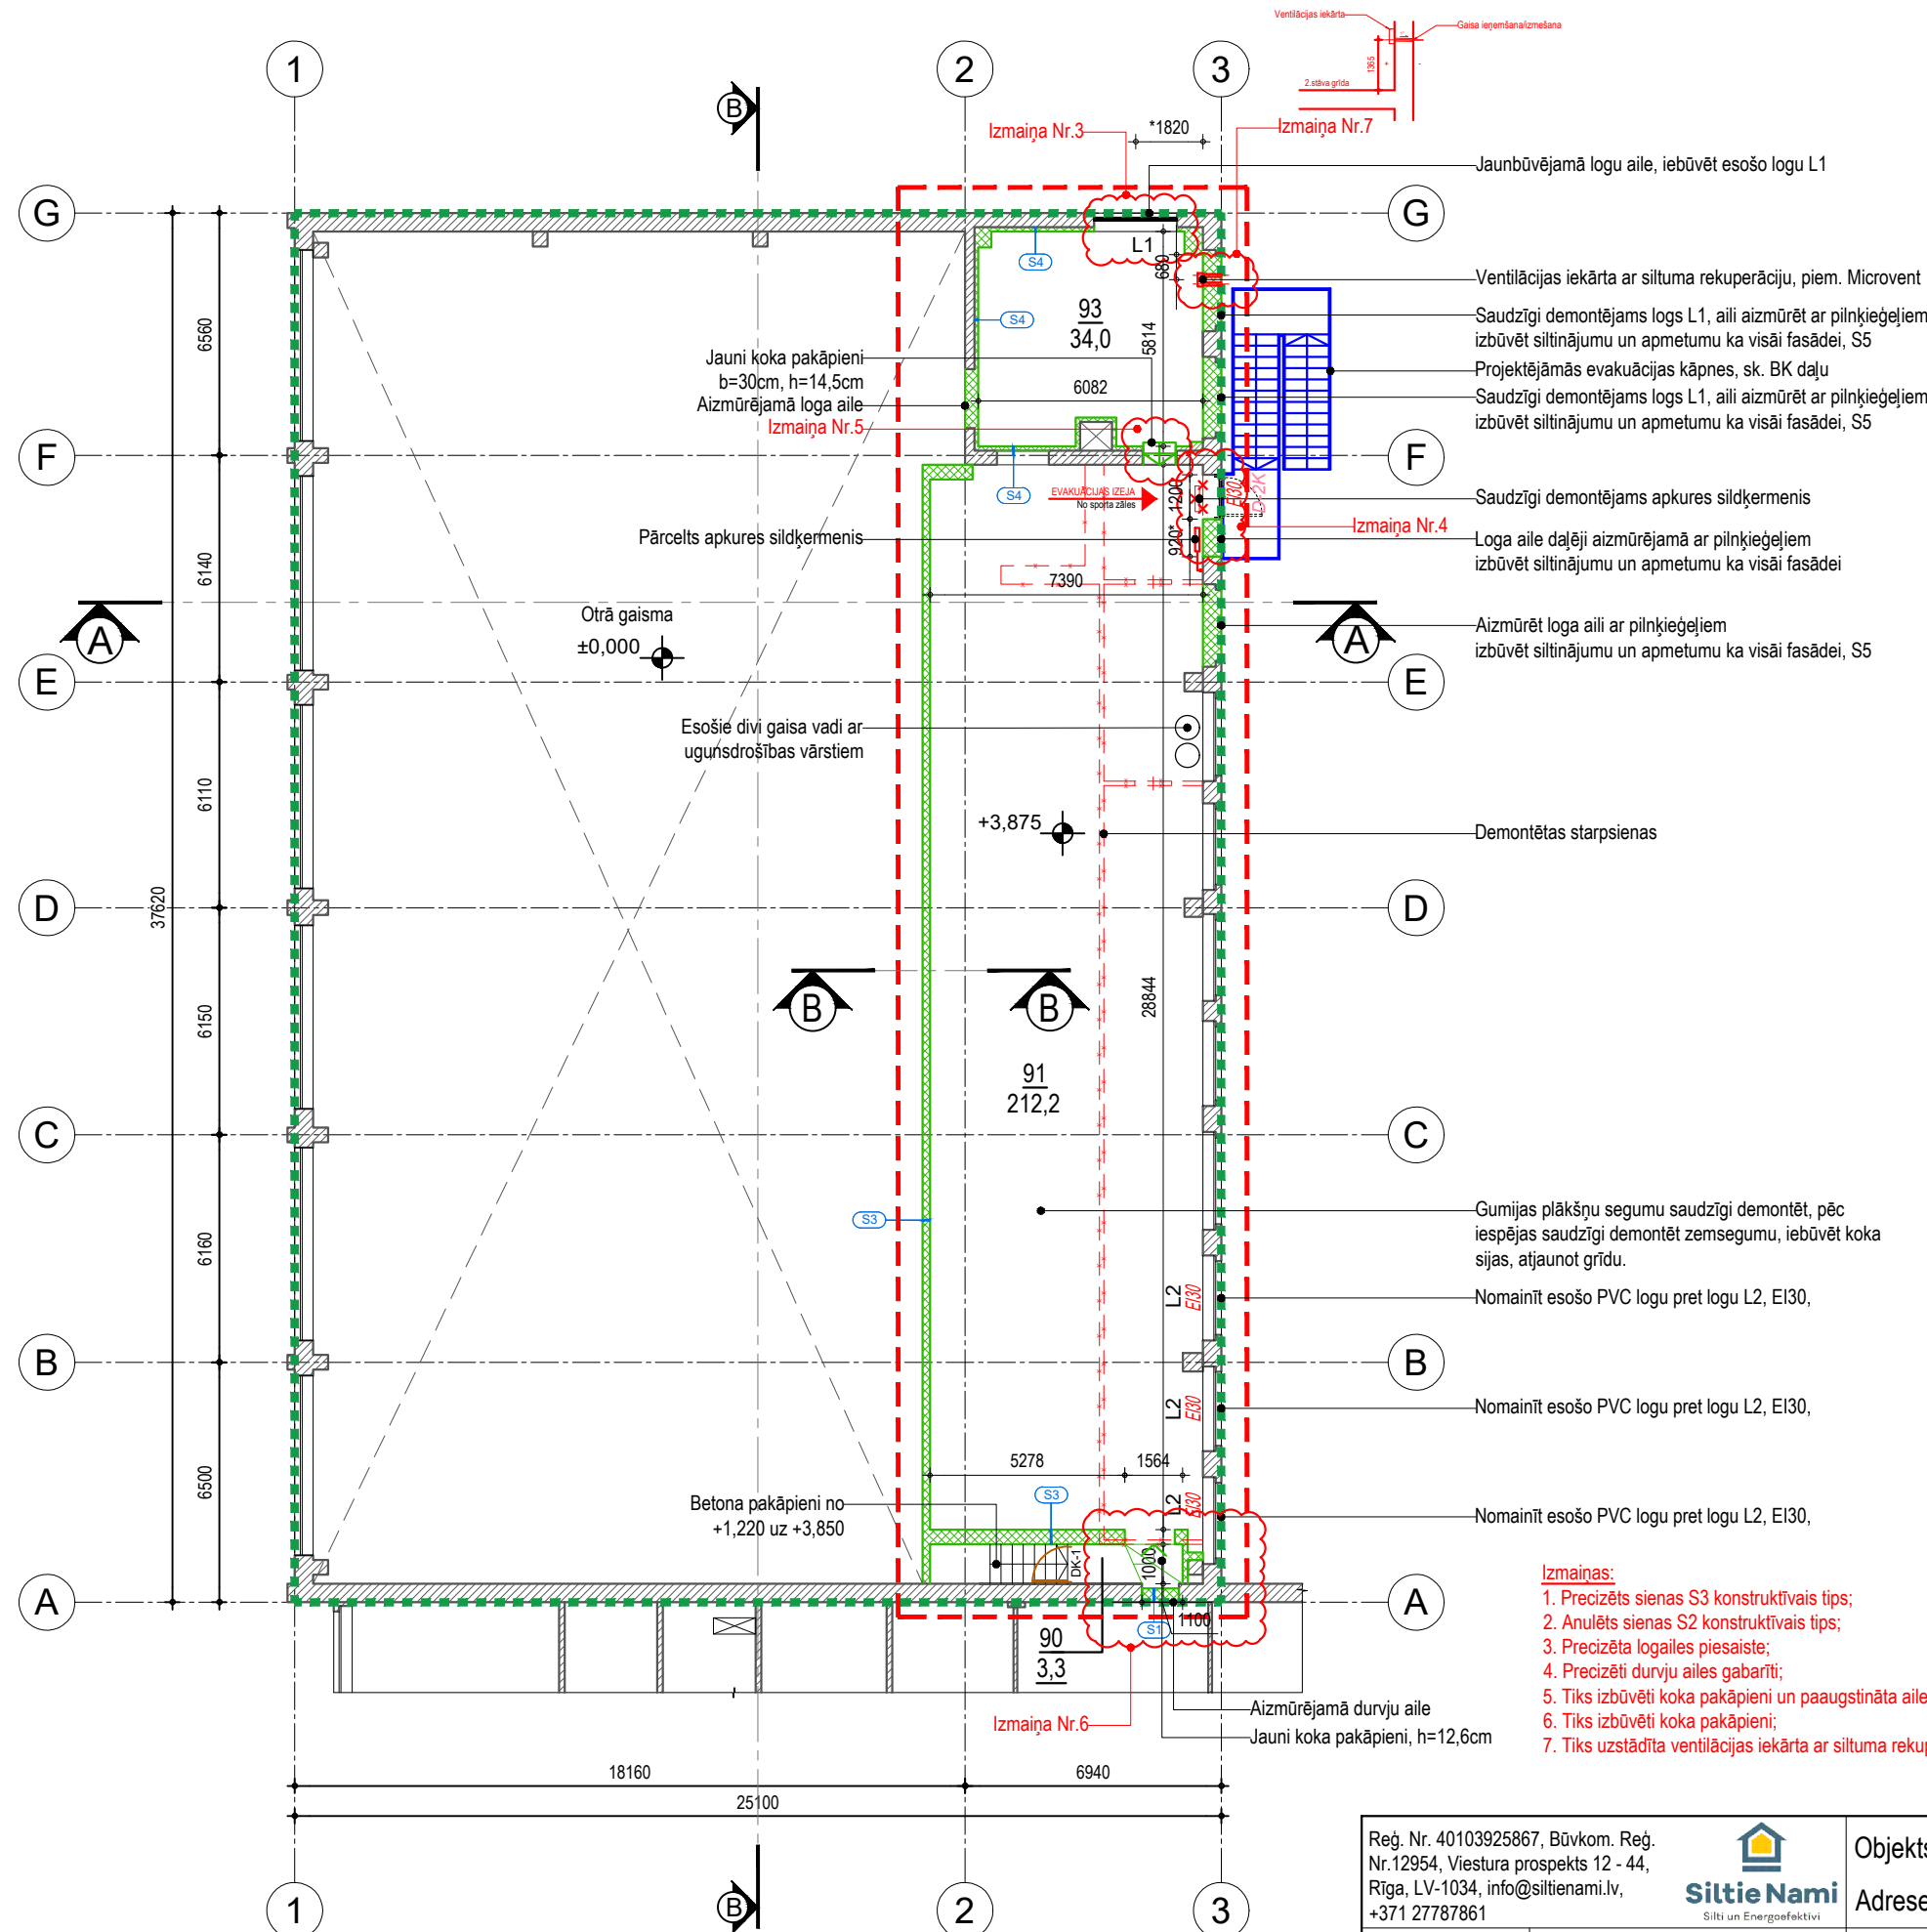

TELPU EKSPLIKĀCIJA		
Nr.	Telpas nosaukums	Platība, m²
90	Priekštelpa	3,3
91	Sporta zāle	212,2
93	Sporta zāle	34,0

- Piezīmes:**
- Par ±0.000 atzīmi pieņemta 1.stāva sporta zāles grīdas līmenis;
 - Visu logu un durvju aļu gabarīti, kas ietilpst būvdarbu apjomos precizējamās dabā;
 - Izmērus ar * precizēt dabā;

PIEŅEMTIE APZĪMĒJUMI	
Apzīmējums	Apzīmējuma atšifrējums
	Esošas konstrukcijas
	Esoša aile
	Nojaukamās konstrukcijas
	Projektēšanas robeža
	Ugunsdrošības nodalījuma robeža
	Projektējamās konstrukcijas

- Izmaiņas:**
- Precizēts sienas S3 konstruktīvais tips;
 - Anulēts sienas S2 konstruktīvais tips;
 - Precizēta logailes piesaiste;
 - Precizēti durvju ailes gabarīti;
 - Tīks izbūvēti koka pakāpieni un paaugstināta aile;
 - Tīks izbūvēti koka pakāpieni;
 - Tīks uzstādīta ventilācijas iekārta ar siltuma rekuperāciju;

Reģ. Nr. 40103925867, Būvkom. Reģ. Nr.12954, Viestura prospekts 12 - 44, Rīga, LV-1034, info@siltienami.lv, +371 27787861		Silti un Energoefektīvi		Objekts: Balvu sākumskolas sporta zāles pārbūve Adrese: Partizānu iela 16, Balvi, Balvu novads, LV-4501	
Dat. 07.03.2023		Pasūtītājs: Balvu novada pašvaldība, Reģ.nr. 90009115622		Stadija BP (AU)	Lapa AR-3i1
BPV/BPDV: M.Banders		Rasējuma nosaukums: Plāns uz atzīmes +3.875 ar jaunbūvējamām konstrukcijām		Pasūt. nr. BNP TI 2020/69	Arhīva nr. BNP TI 2020/69
Tehn. izstrādātājs: A.Gorodņičijs				Mērogs 1:200	