


lēmumam "Par zemes ierīcības projekta apstiprināšanu, lietošanas mērķu un apgrūtinājumu noteikšanu Balvu novada, Rugāju pagasta nekustamā īpašuma "Skaras" zemes vienībai ar kadastra apzīmējumu 3874 017 0002, un nekustamā īpašuma "Cīrulīši" zemes vienībai ar kadastra apzīmējumu 3874 017 0003"

(Protokols Nr.8., 11.§)

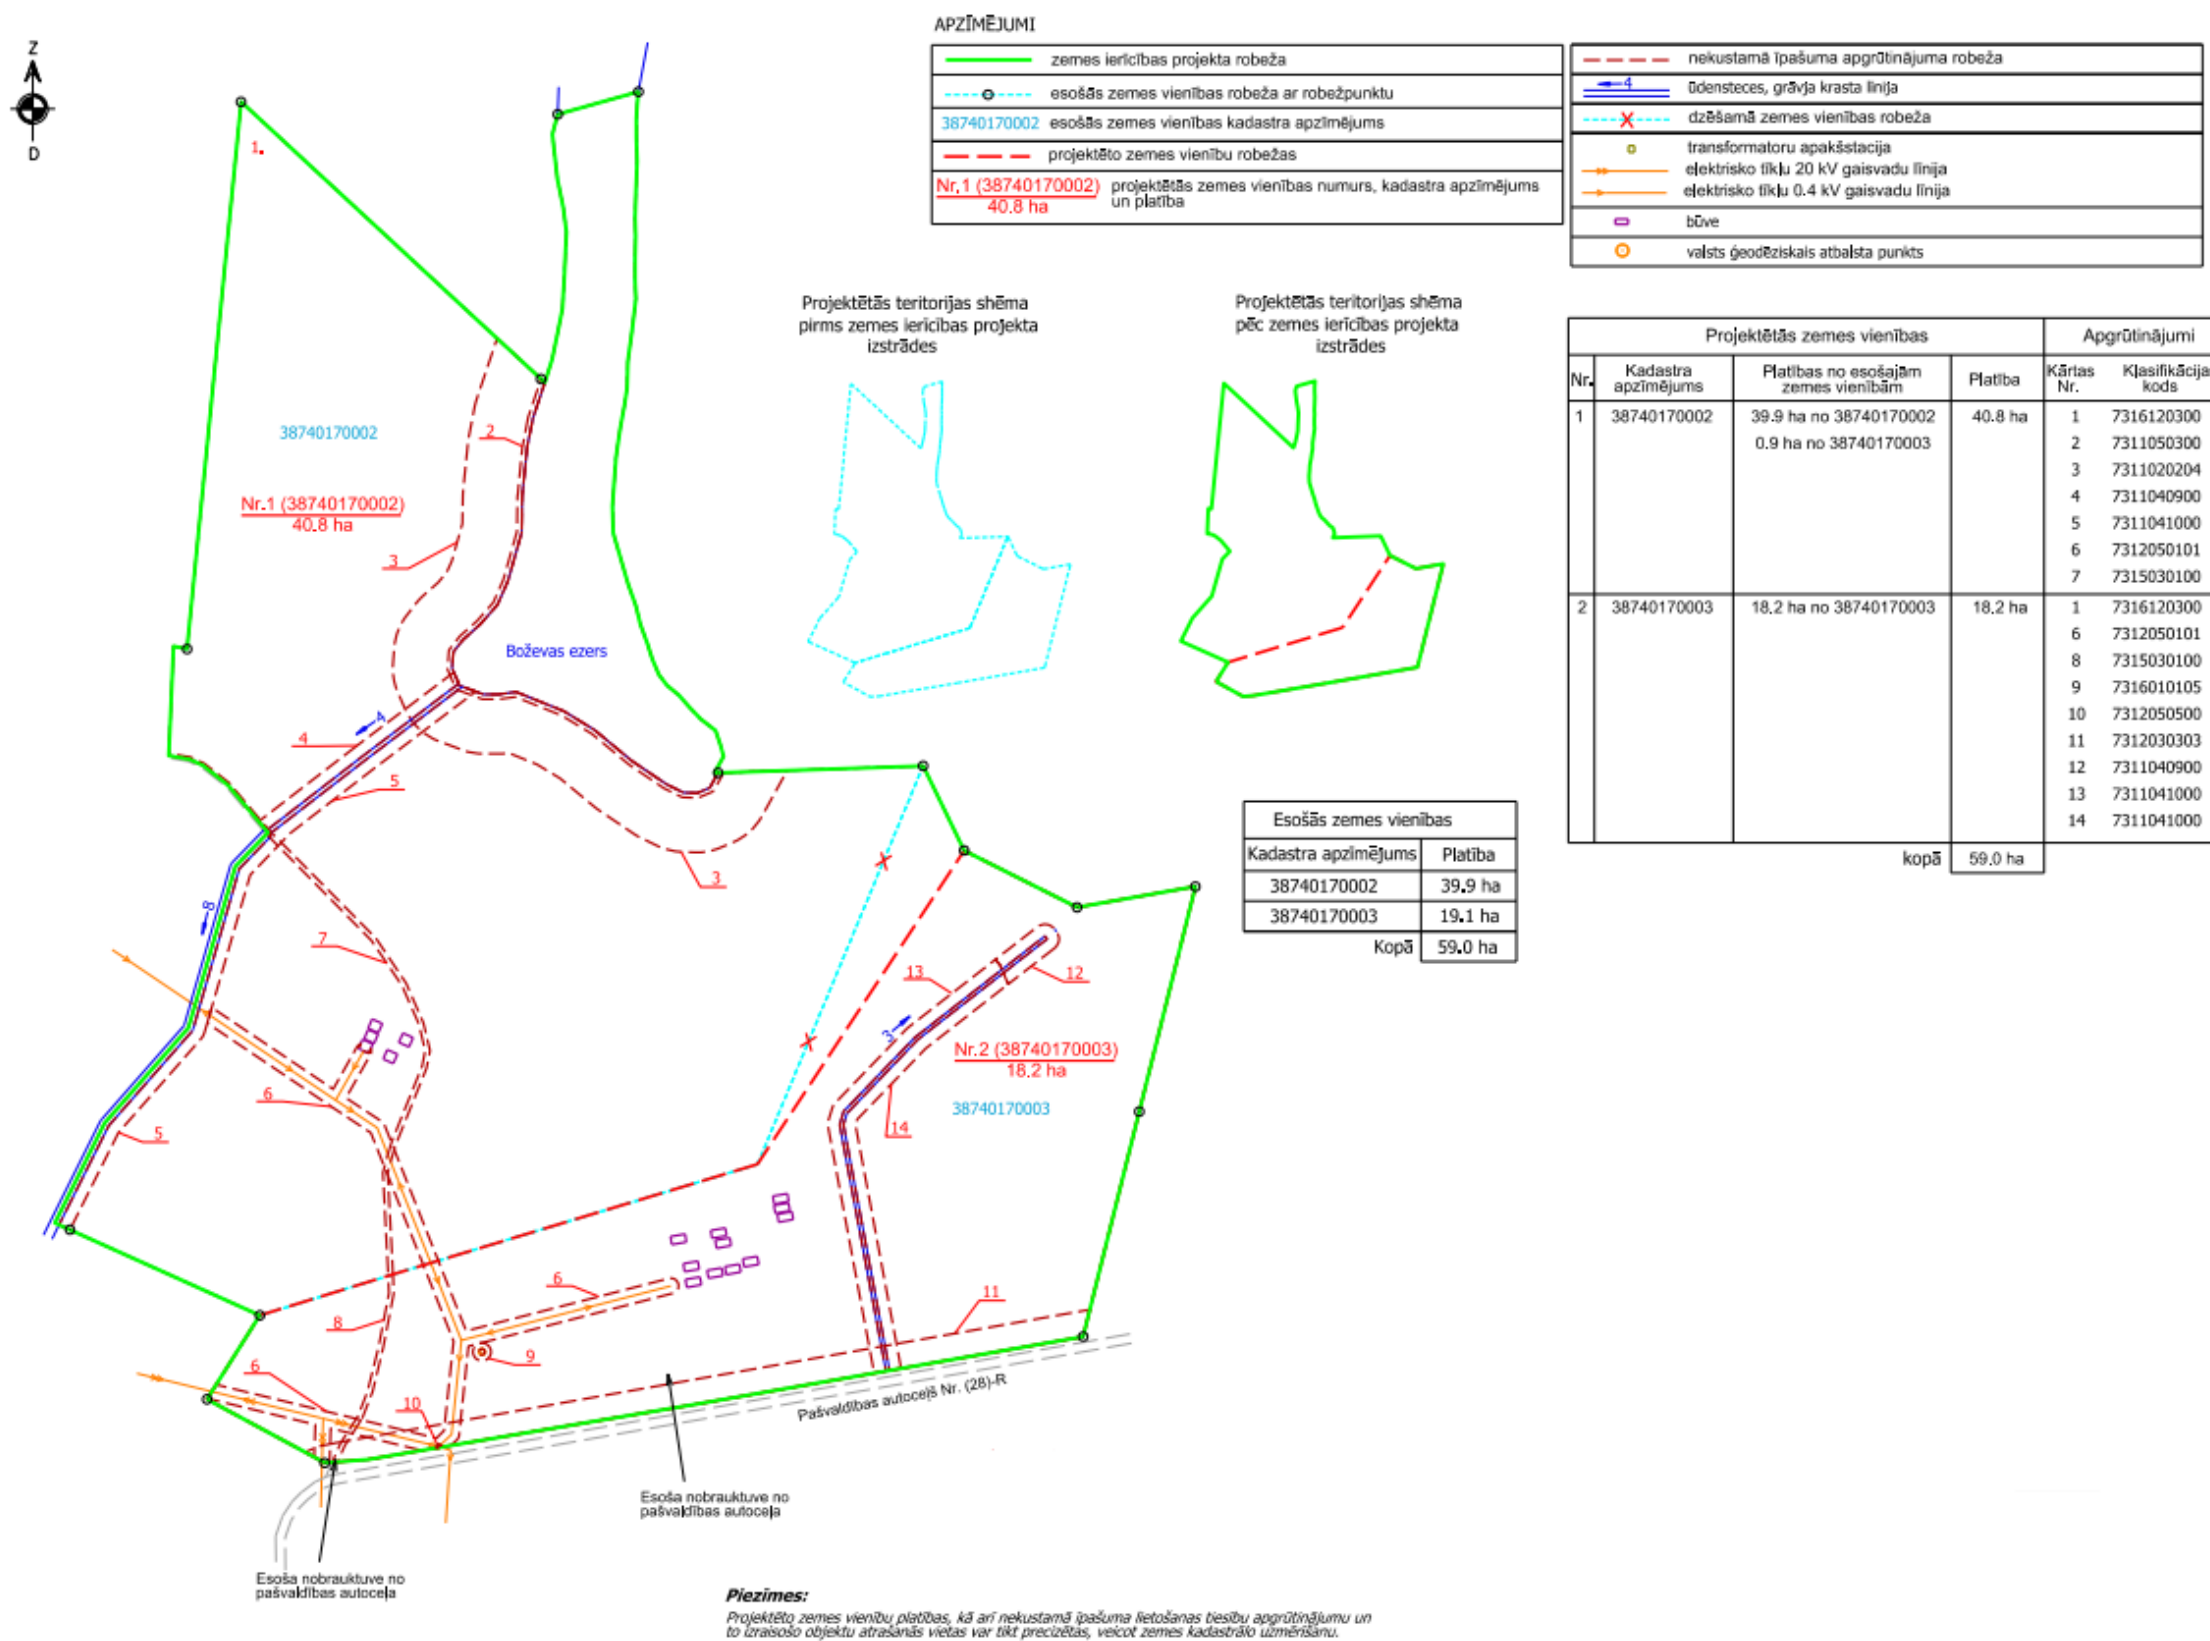

Domes priekšsēdētāja vietniece

S. Kapteine

