
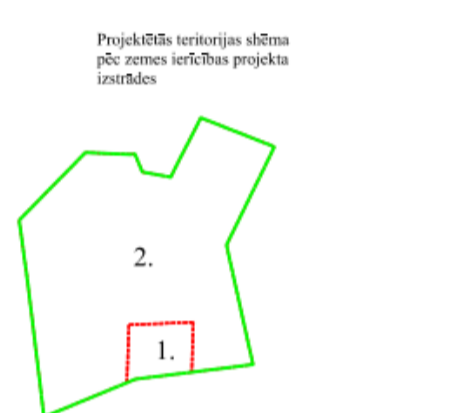


lēmumam "Par zemes ierīcības projekta apstiprināšanu, lietošanas mērķu un apgrūtinājumu noteikšanu Balvu novada, Vectilžas pagasta nekustamā īpašuma "Kapusala" zemes vienības ar kadastra apzīmējumu 3890 006 0014 sadalei"

(Protokols Nr.11, 6.§)

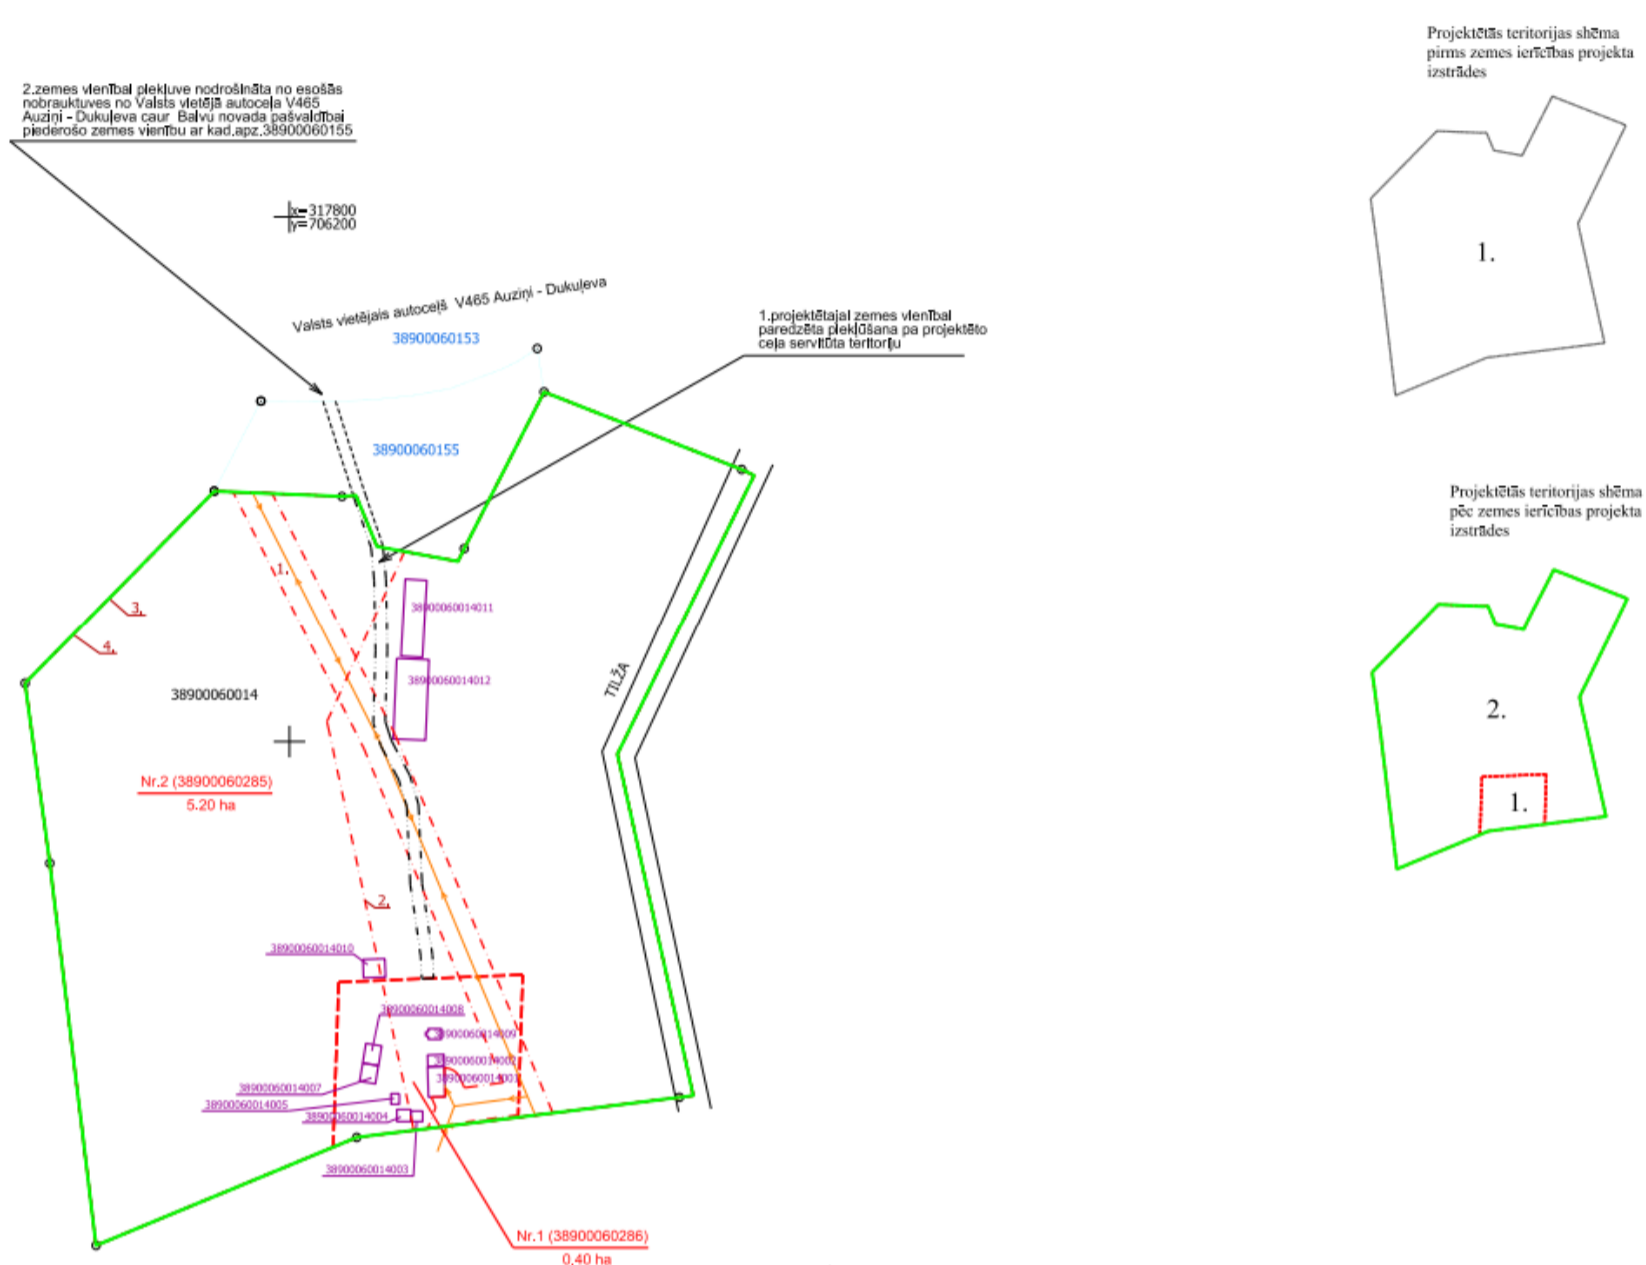

Apzīmējumi:

- 38900060014 esošās zemes vienības kadastra apzīmējums
- esošo zemes vienību robeža ar robežpunktu
- zemes ierīcības projekta robeža
- - - - - projektēto zemes vienību robežas
- Nr.1 (38900060286)** projektētās zemes vienības kadastra apzīmējums un platība
- 0.40 ha**
- - - - - nekustamā īpašuma apgrūtinājuma robeža
- - - - - teritorijas robeža, kas var kalpot ceļa servitūta tiesības nodibināšanai

Esošās zemes vienības	
Kadastra apzīmējums	Platība, ha
38900060014	5.60
kopā: 5.60	

Domes priekšsēdētājs

S. Maksimovs