


lēmumam "Par zemes ierīcības projekta apstiprināšanu, lietošanas mērķu un apgrūtinājumu noteikšanu Balvu novada, Balvu pagasta nekustamā īpašuma "Hortenzijas" zemes vienības ar kadastra apzīmējumu 3846 005 0027 sadalei"

(Protokols Nr.11, 7.§)

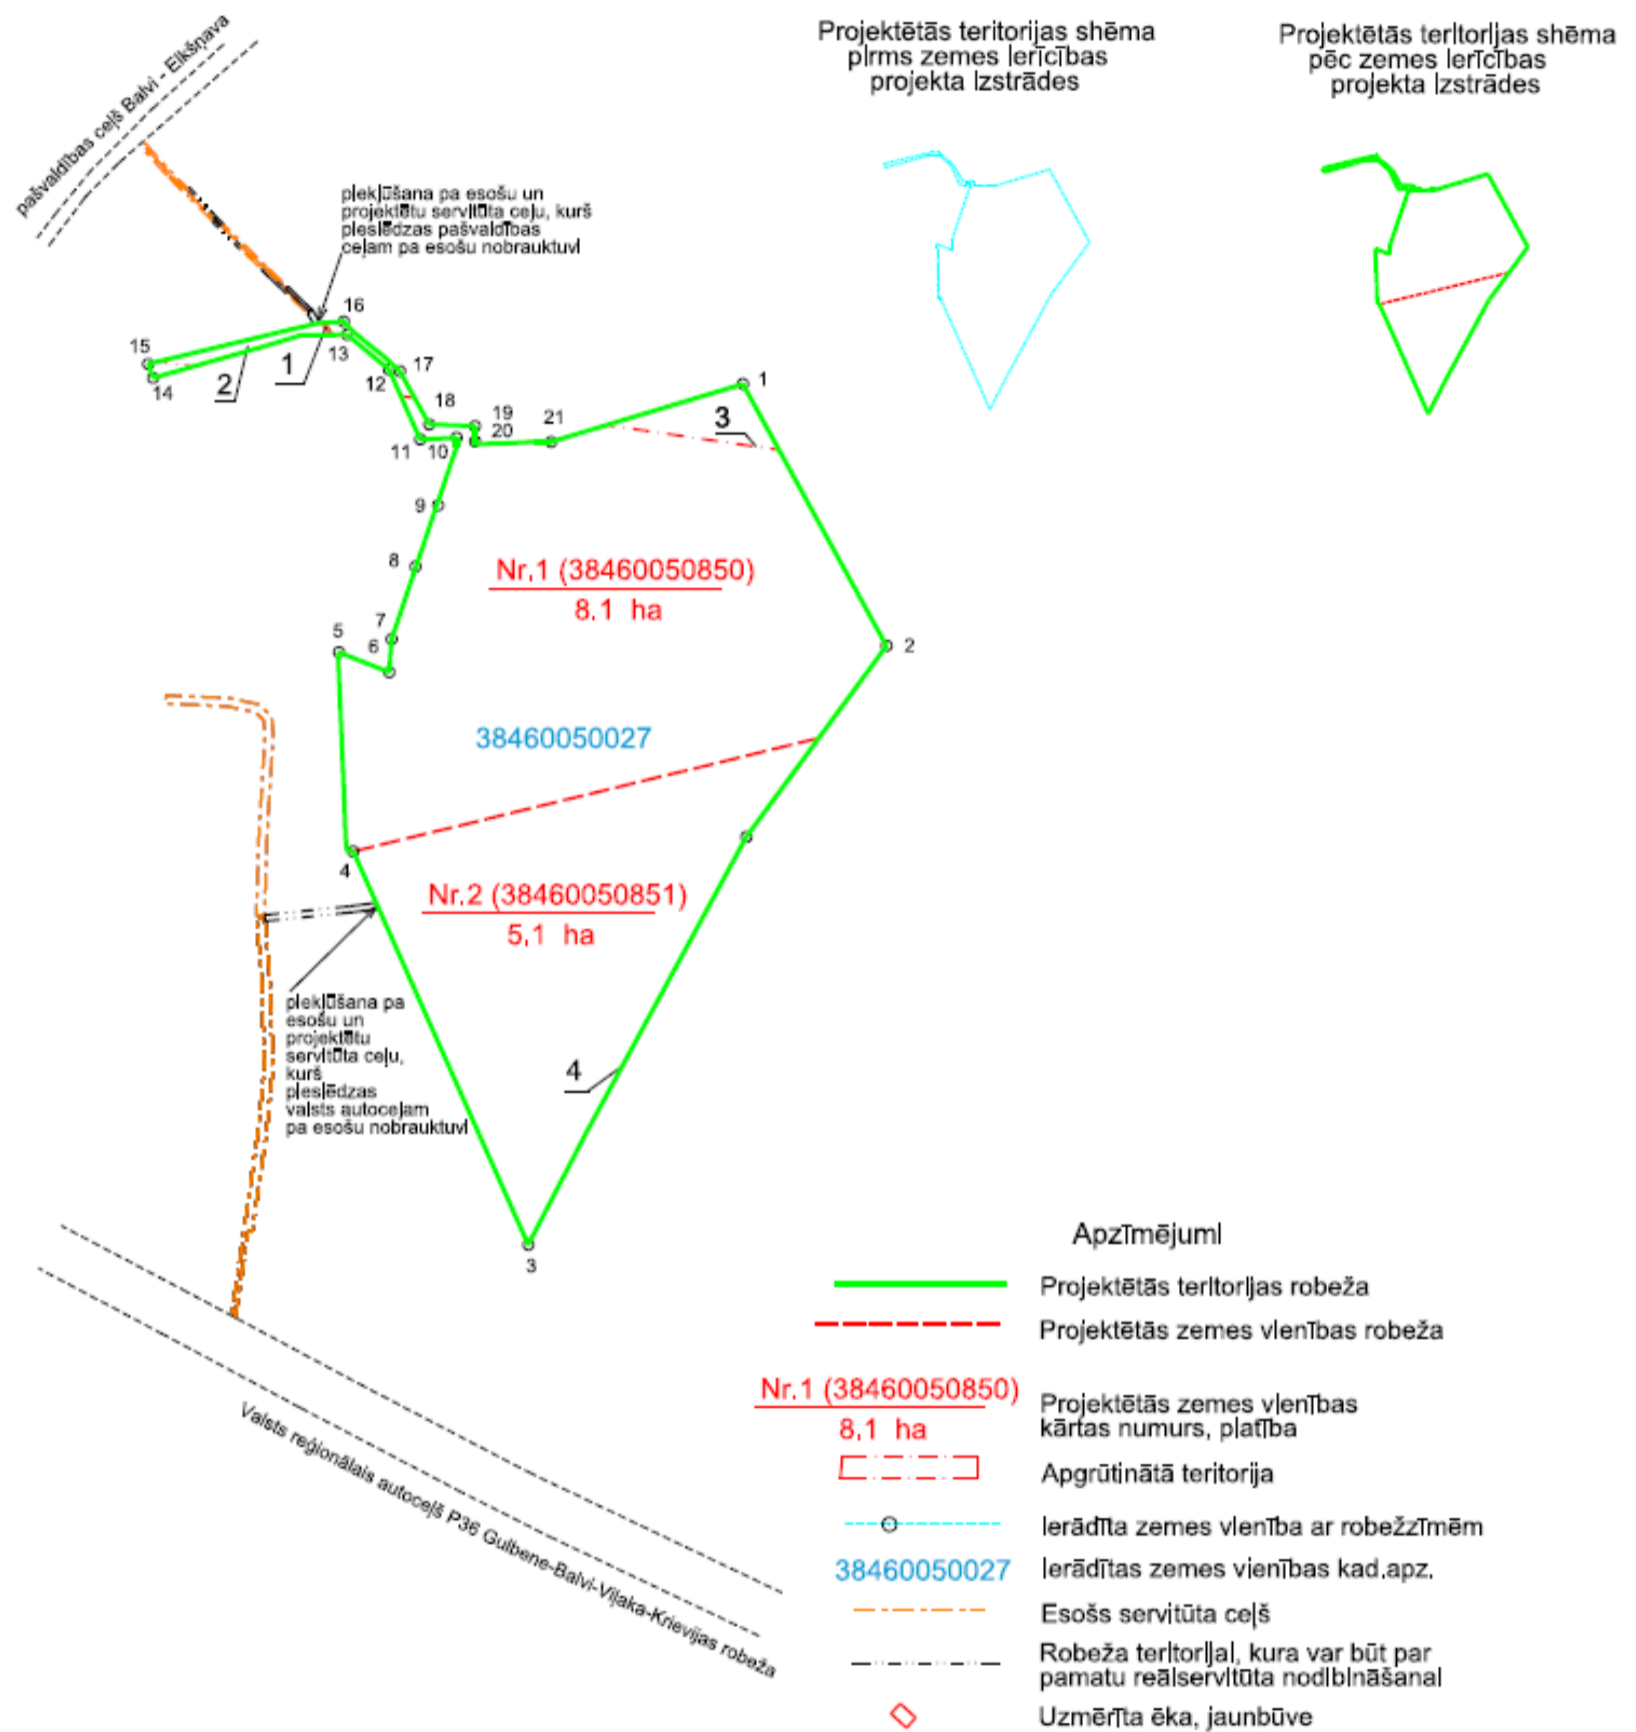

Domes priekšsēdētājs

S. Maksimovs