


lēmumam "Par zemes ierīcības projekta apstiprināšanu, lietošanas mērķu un apgrūtinājumu noteikšanu Balvu novada, Rugāju pagasta nekustamā īpašuma "Kapuleja" zemes vienībā ar kadastra apzīmējumu 3874 014 0054"

(Protokols Nr.11, 8.§)

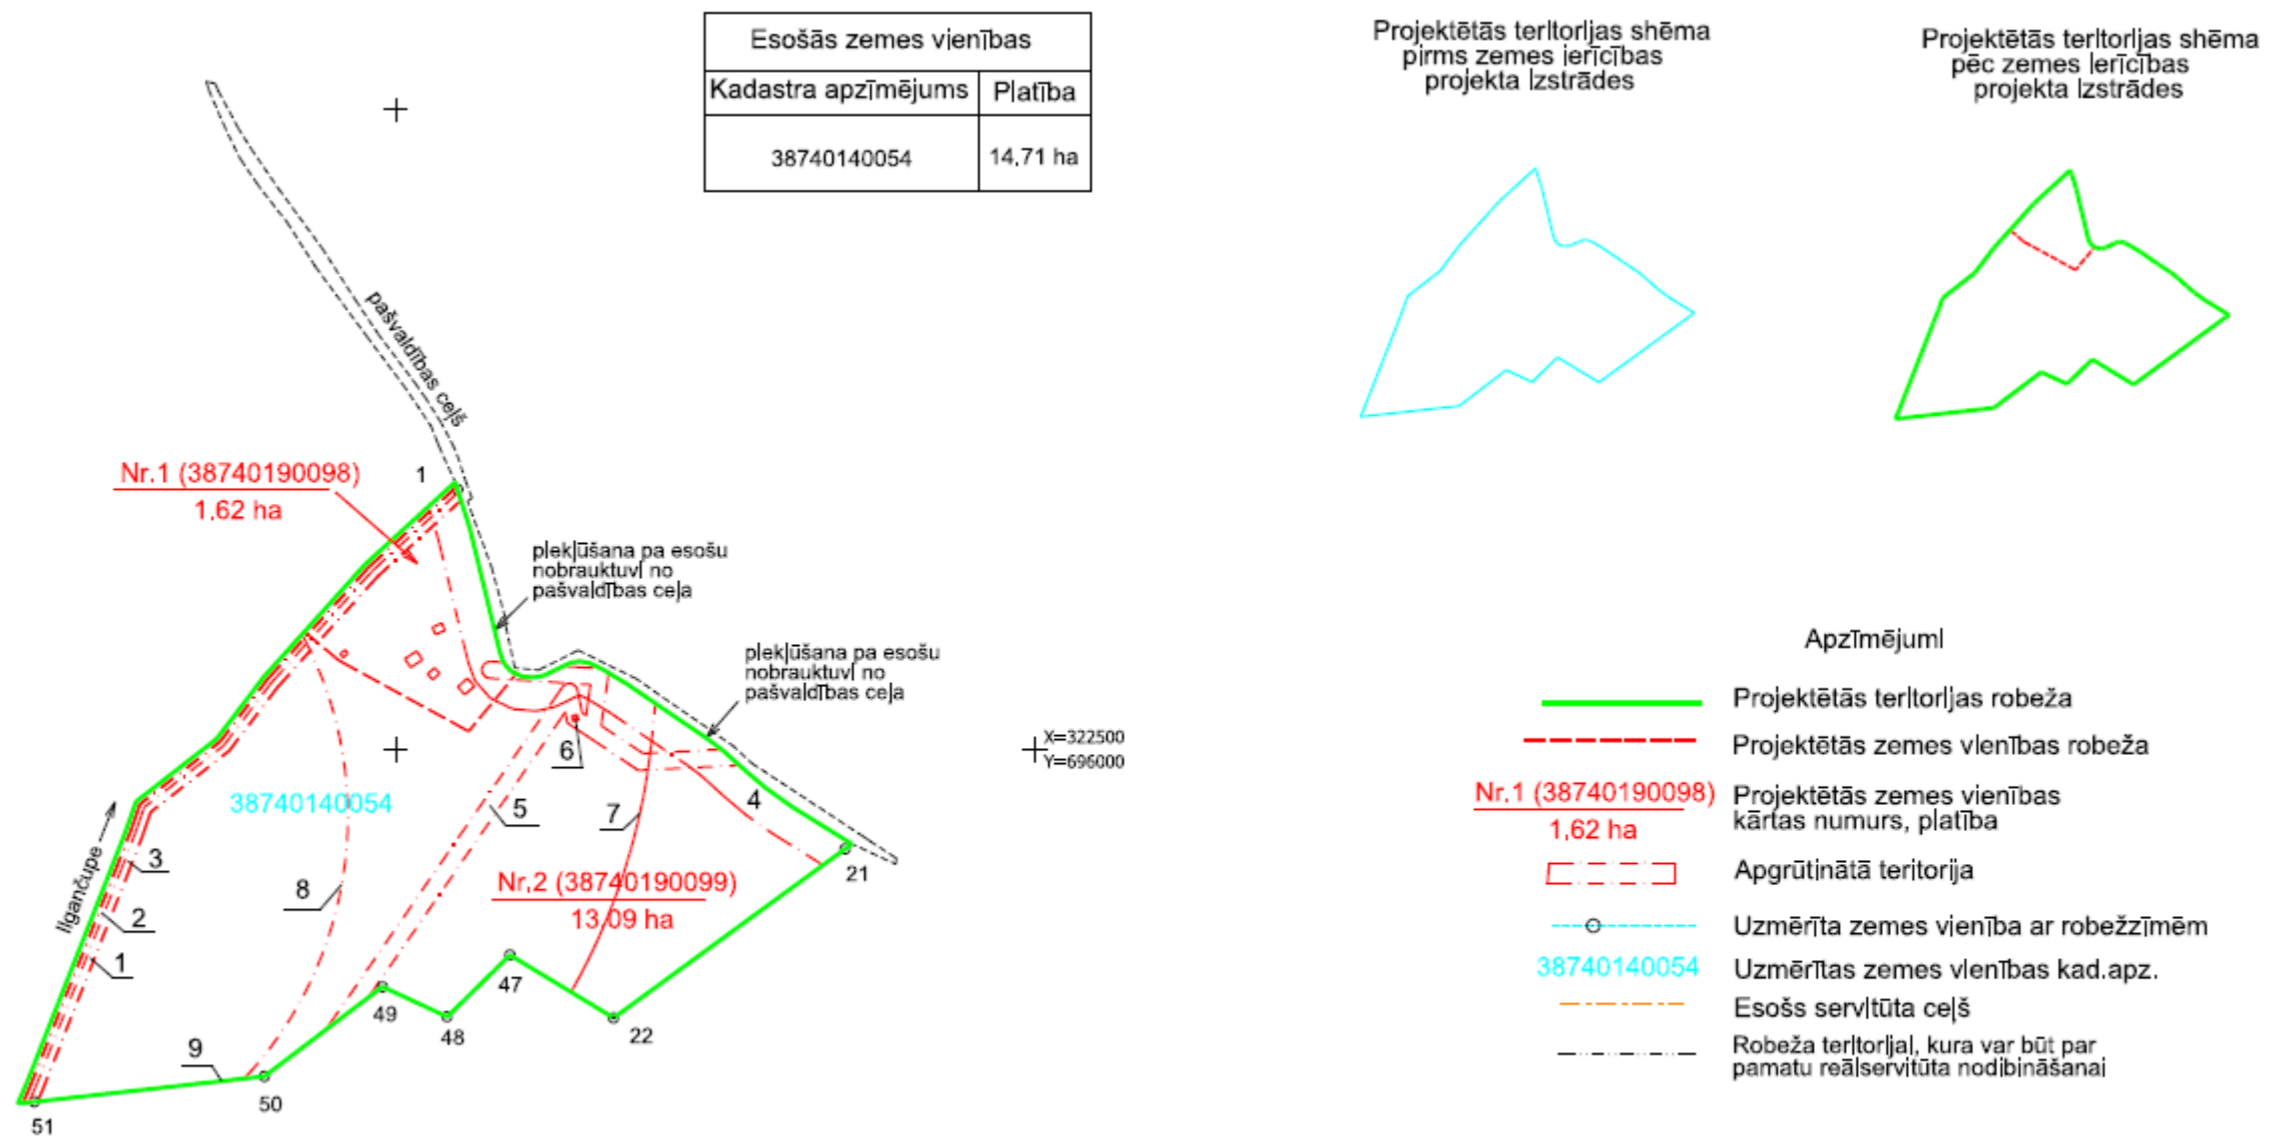

Domes priekšsēdētājs

S. Maksimovs