


3. Pielikums

Tringas iestātes "Lietus ūdeņu
un drenāžas sistēmas izbūve
"Baltes novada pašvaldībā"
"Pannīcāts "Balte"
ID Nr. PS TI 202312

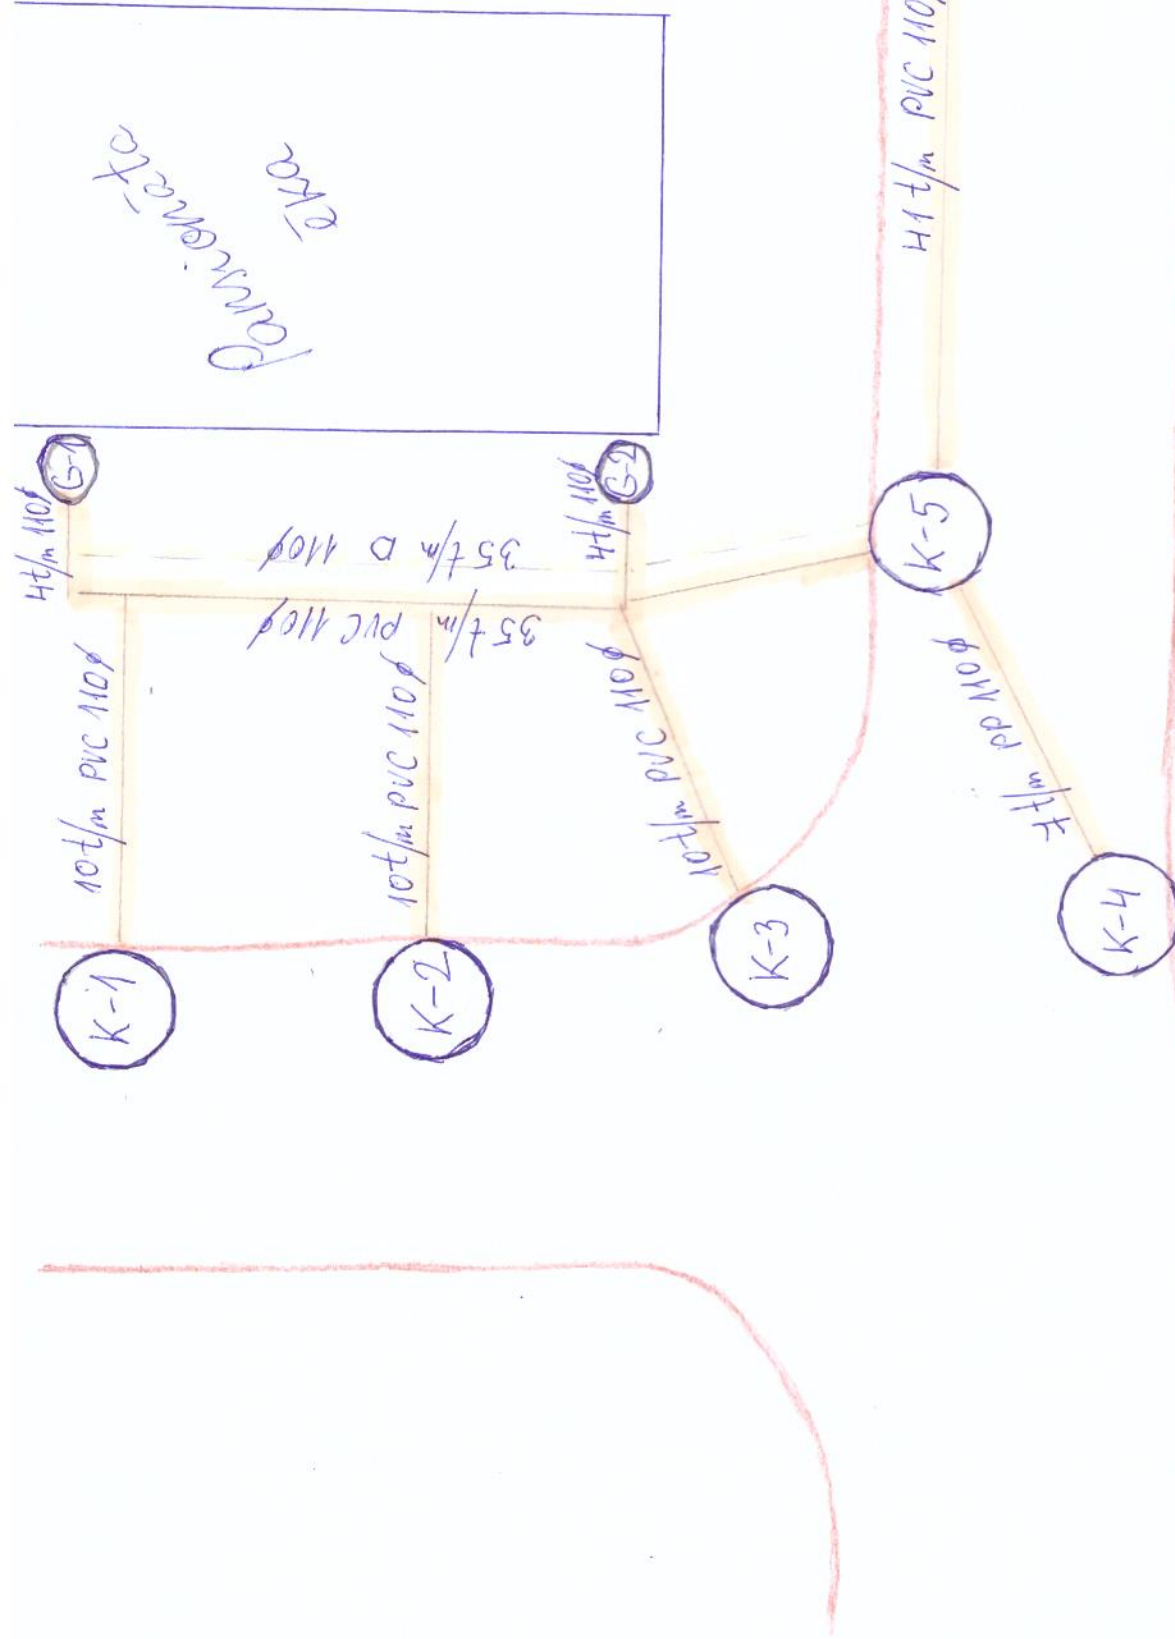

- * Lietus ūdeņu savācējskatākas - K
- * Gūlijas lietus ūdeņu savācējpiļķures - G
- * PVC gludrienu caurules 110φ
- * PP goblētā caurule
- * Drenāžas gēotekstila caurule - D