


Pielikums  
2023.gada 26.oktobra

lēmumam "Par zemes ierīcības projekta apstiprināšanu, lietošanas mērķu un apgrūtinājumu noteikšanu Balvu novada, Rugāju pagasta nekustamā īpašuma "Zvirgzdini" zemes vienības ar kadastra apzīmējumu 3874 019 0069 sadalē"

(Protokols Nr.17., 21.§)

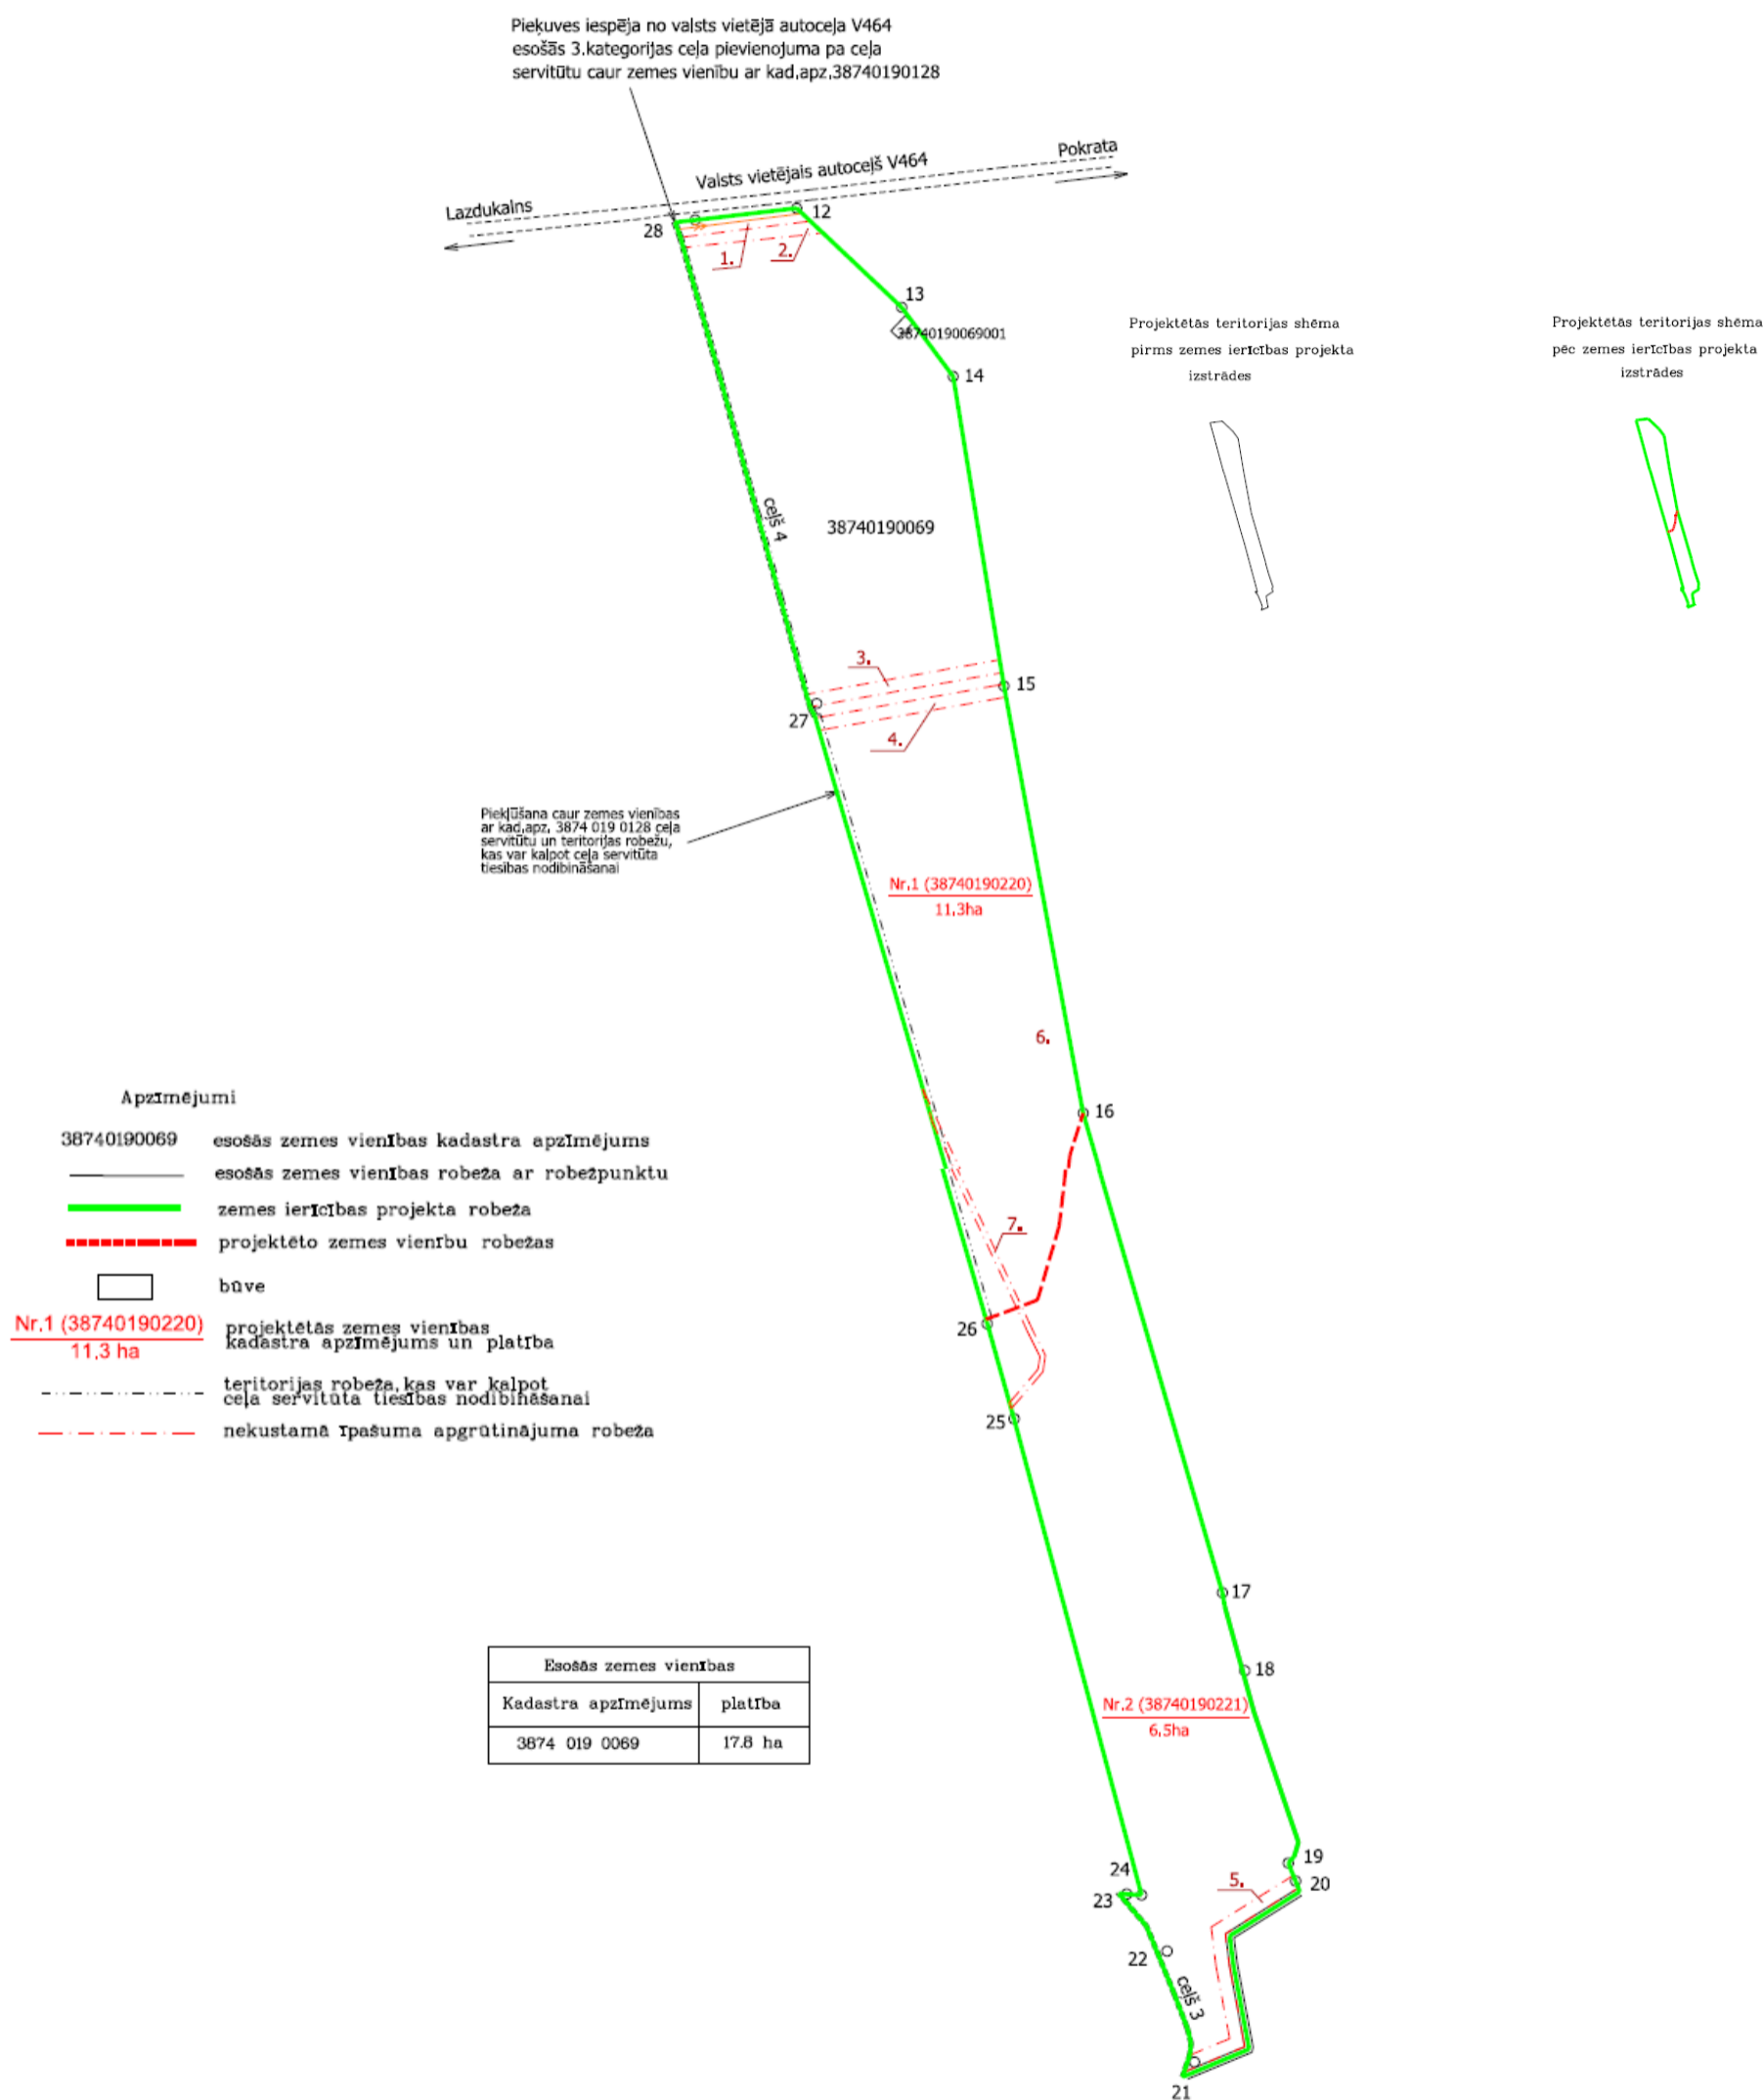

Domes priekšsēdētājs

S.Maksmovs