


Pielikums  
2022.gada 27.janvāra

lēmumam "Par zemes ierīcības projekta apstiprināšanu, lietošanas mērķu un apgrūtinājumu noteikšanu  
Balvu novada, Rugāju pagasta nekustamā īpašuma "Lielstrautiņi"  
zemes vienībai ar kadastra apzīmējumu 3874 007 0064"

(Protokols Nr.2., 9.§)

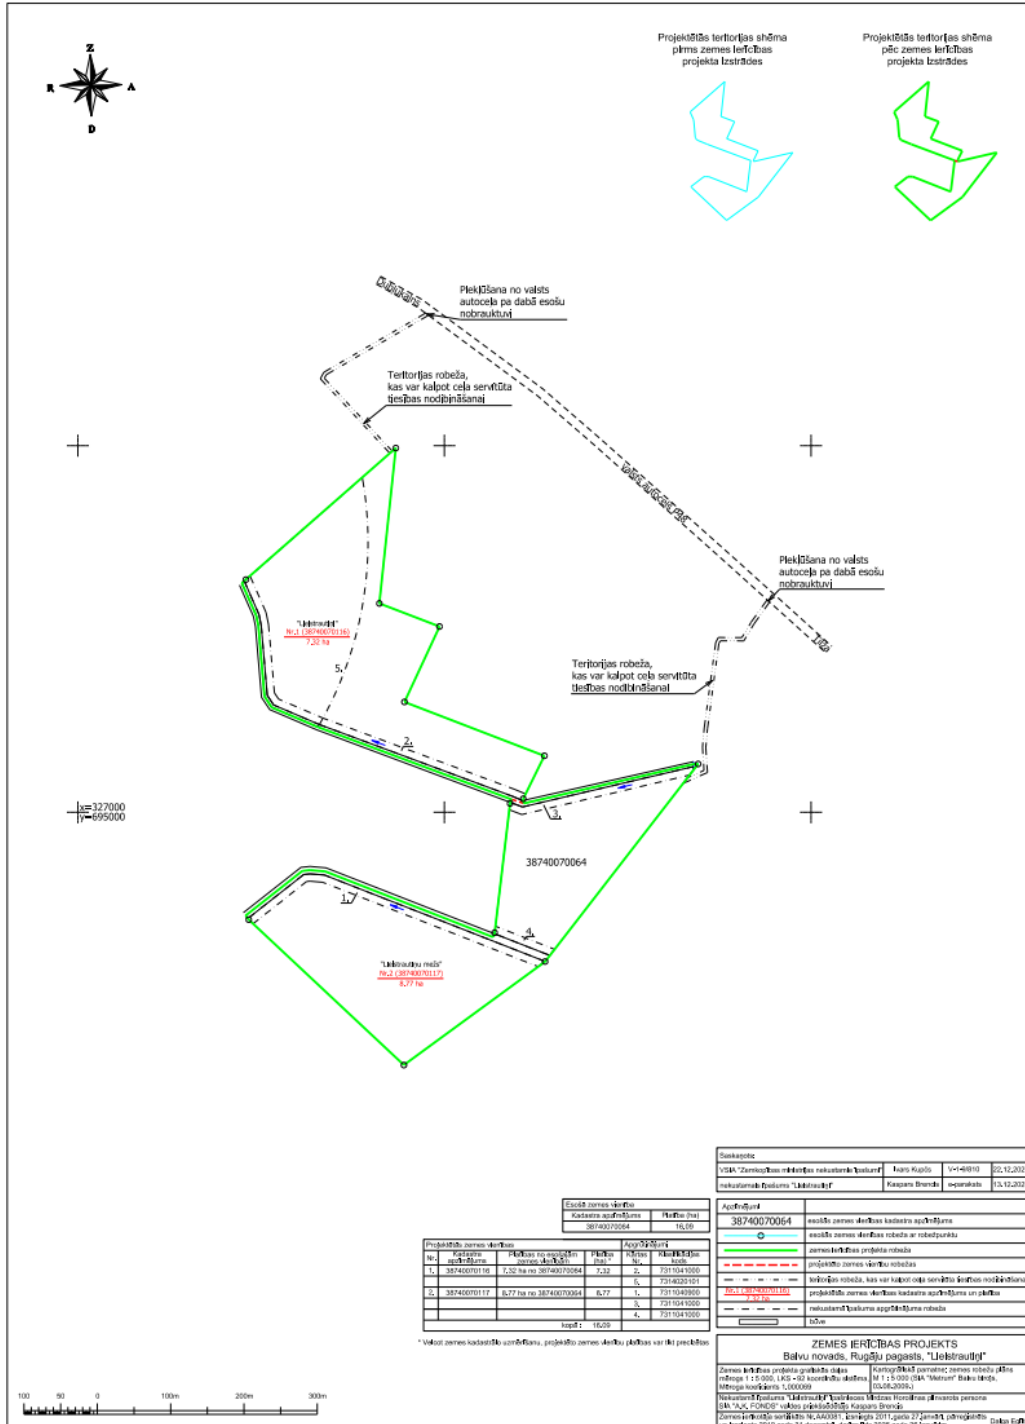

Domes priekšsēdētājs

S. Maksimovs