


lēmumam "Par zemes ierīcības projekta apstiprināšanu, lietošanas mērķu un apgrūtinājumu noteikšanu Balvu novada, Briežuciema pagasta nekustamā īpašuma "Molenīki" zemes vienības ar kadastra apzīmējumu 3852 005 0103 sadalei"

(Protokols Nr.21., 10.§)

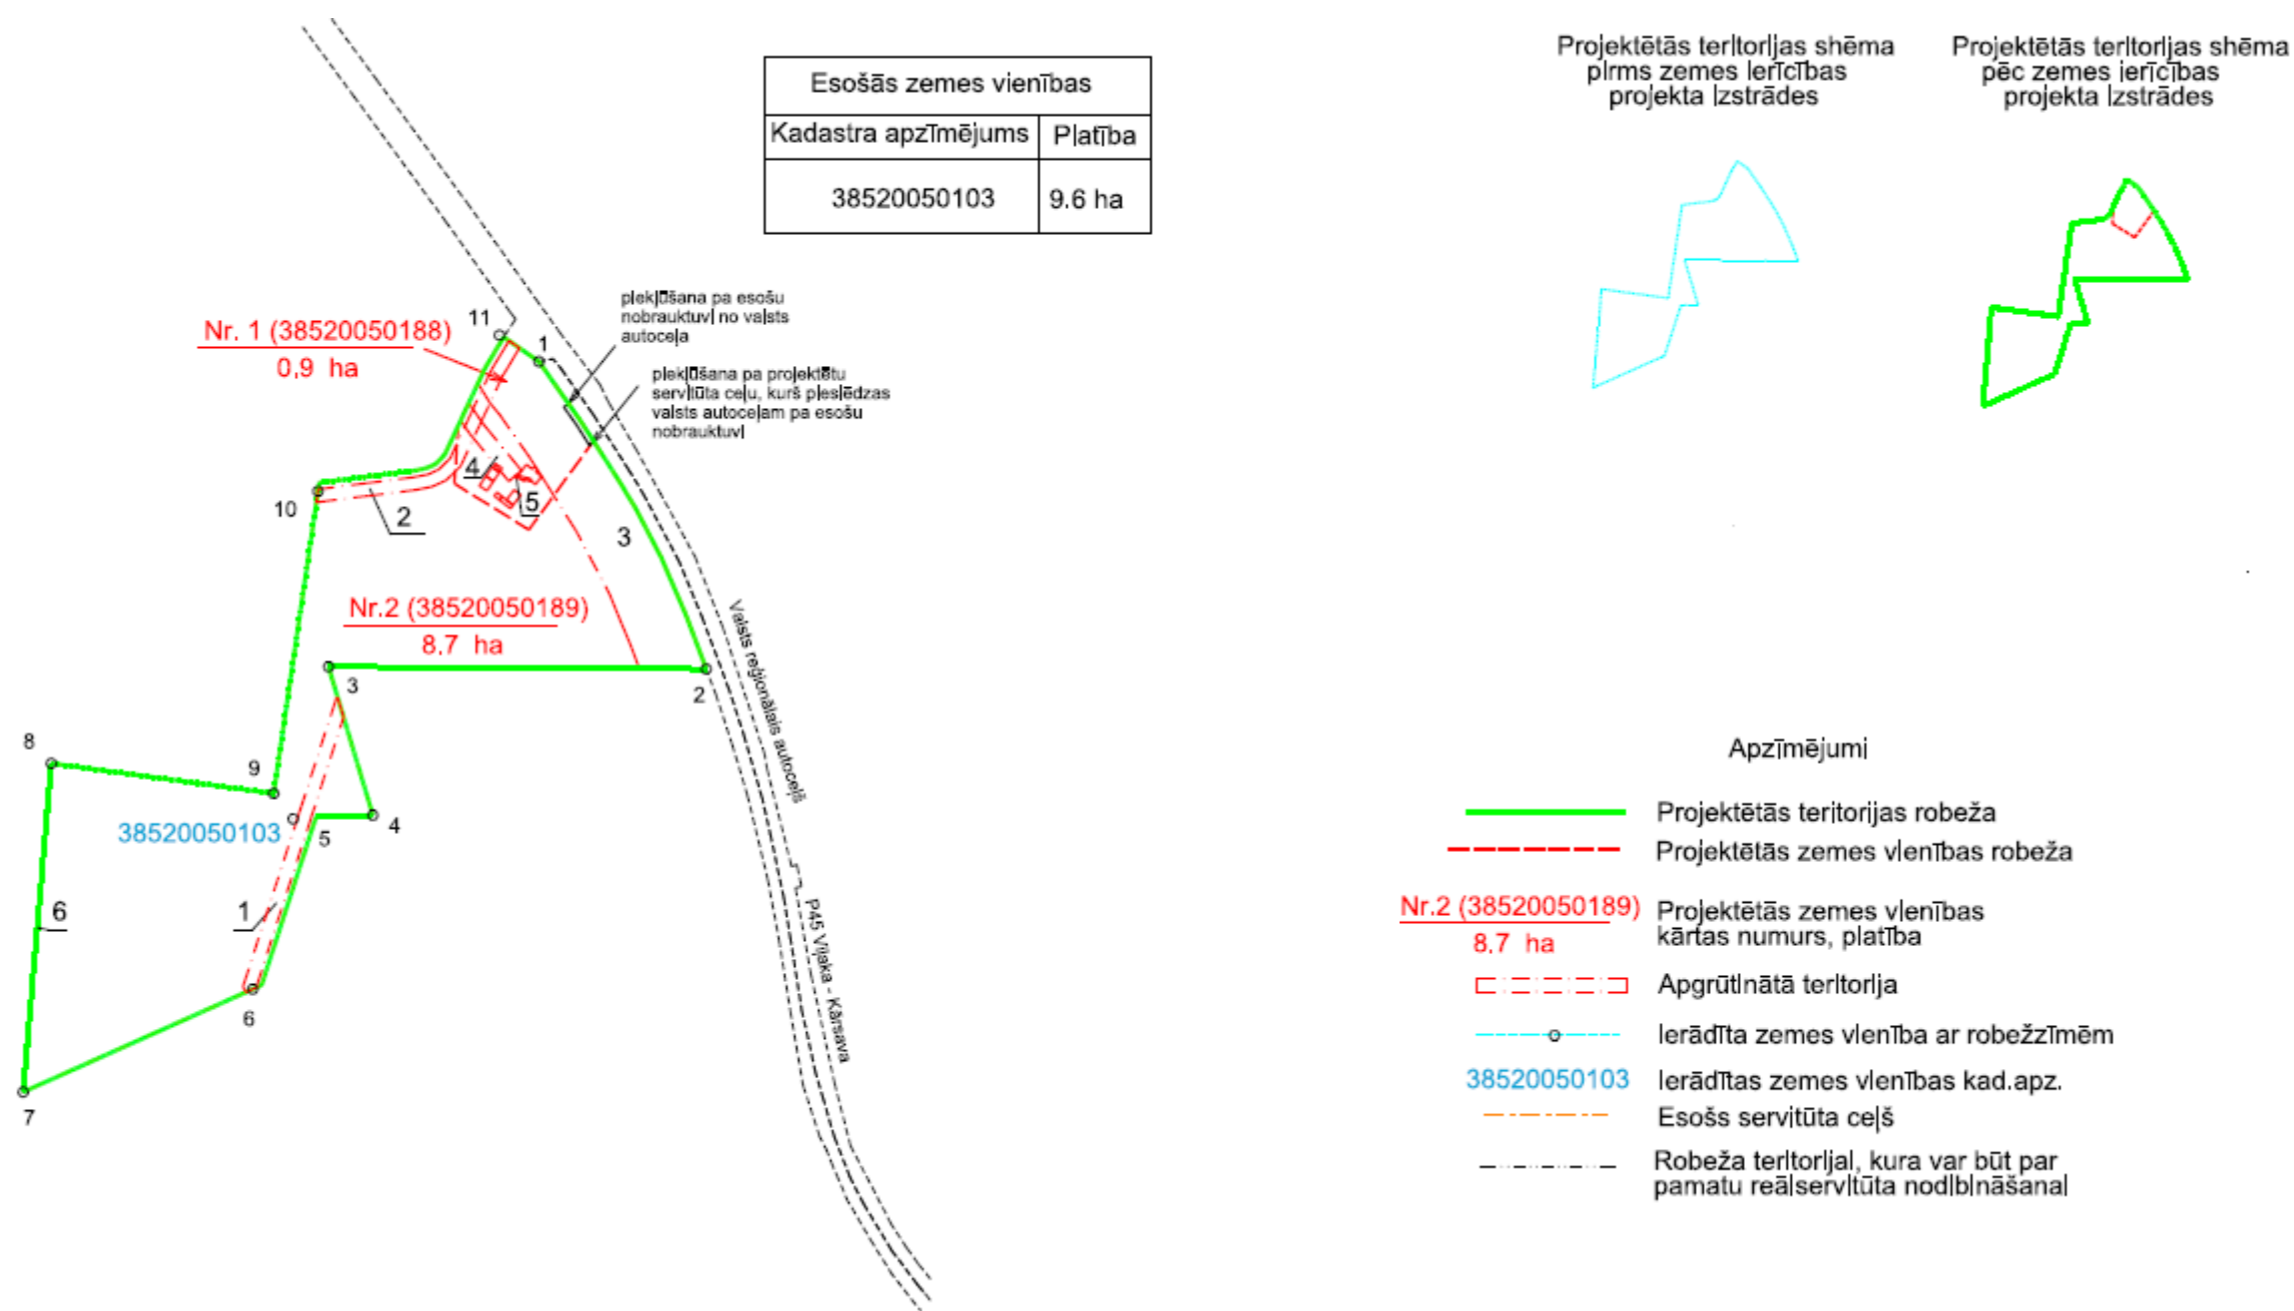

Domes priekšsēdētājs

S. Maksimovs

