

BALTINAVAS PARKA KONCEPTUĀLAIS ATTĪSTĪBAS PRIEKŠLIKUMS

Projektējamā teritorija sevī ietver bagātu vēsturi, daudz nostāstus un pozitīvas emocijas. Apkārtnes laudis ir pelnījuši vietu, kas kalpotu, lai sanāktu kopā, atzīmētu svētkus, stiprinātu tradīcijas un kopienas garu. Labiekārtošanas plānā tiek izceltas esošās vērtības, kas tiek papildinātas ar mūsdienīgiem, ilgtspējīgiem un funkcionāliem risinājumiem. Piemēram, tiek saglabāts vecais siena šķūnis, kas tiek atvērts publiskiem pasākumiem. Tāpat arī atjaunoti staļļa mūri, kas tiks izveidoti kā mākslas izstāžu zāle Baltinavas Mākslas un Mūzikas skolēnu darbiem. Parka zālā daļa, labiekārtota ar pastaigu celiņiem ar pastaigu celiņiem no dabīgiem materiāliem, ar dažādu aktivitāšu bērnu laukumiem no kokmateriāliem, kā arī ainavu papildina trīsdesmit metrus augsts skatu tornis.



ĢENERĀLPLĀNS M 1 : 500

PLĀNOTIE VIDES OBJEKTI BALTINAVAS PARKĀ



PIEMĪNAS VIETA

Šis objekts kalpos kā vieta, kur atcerēties un pieminēt gan izsūtītos latviešus, gan brutāli nogalinātos Baltinavas ebrejus. Lai šī vieta ir ne tikai par atmiņām un to, kas bijis, bet ļauj rast spēku tālākai nākotnei un apliecina to, cik neatlaidīgi mēs cīnāmies par mūsu brīvību un vērtībām.



OBJEKTS IZGLĀBTĀJAI MEITENEI

Simbolizē pašaizliedzību, labestību un līdzjūtību. Piemineklis par godu Zelču ģimenei, kas izglāba ebreju meiteni un deva viņai patvērumu Otrā pasaules kara laikā. Seja kā uzvilkta maska, kas ļauj tikai iztēloties visu to, kam ģimene gājusi cauri



BRĪVĪBAS PUTNI

Lakonisks, ģeometrisks un savdabīgs objekts - metāliski putni dabiskā plāvā. Putns ir brīvības, viegluma un dabas simbols, tas novietots atjaunotā bioloģiskajā plāvā, savienojot brīvības spārnus ar dabas vērtībām.




KERAMIKAS SVEČTŪRS

Latgales keramika ir tautas mākslas nozare, kas ir daļa no kolektīvās mākslinieciskās darbības tipa. Šis objekts papildinās parku ar spēcīgu vēstījumu. Lielizmēra māla svečturis kā tradīcijas vēstnesis, atgādinās piederību Latgales tradīcijām.



Notinums A - A

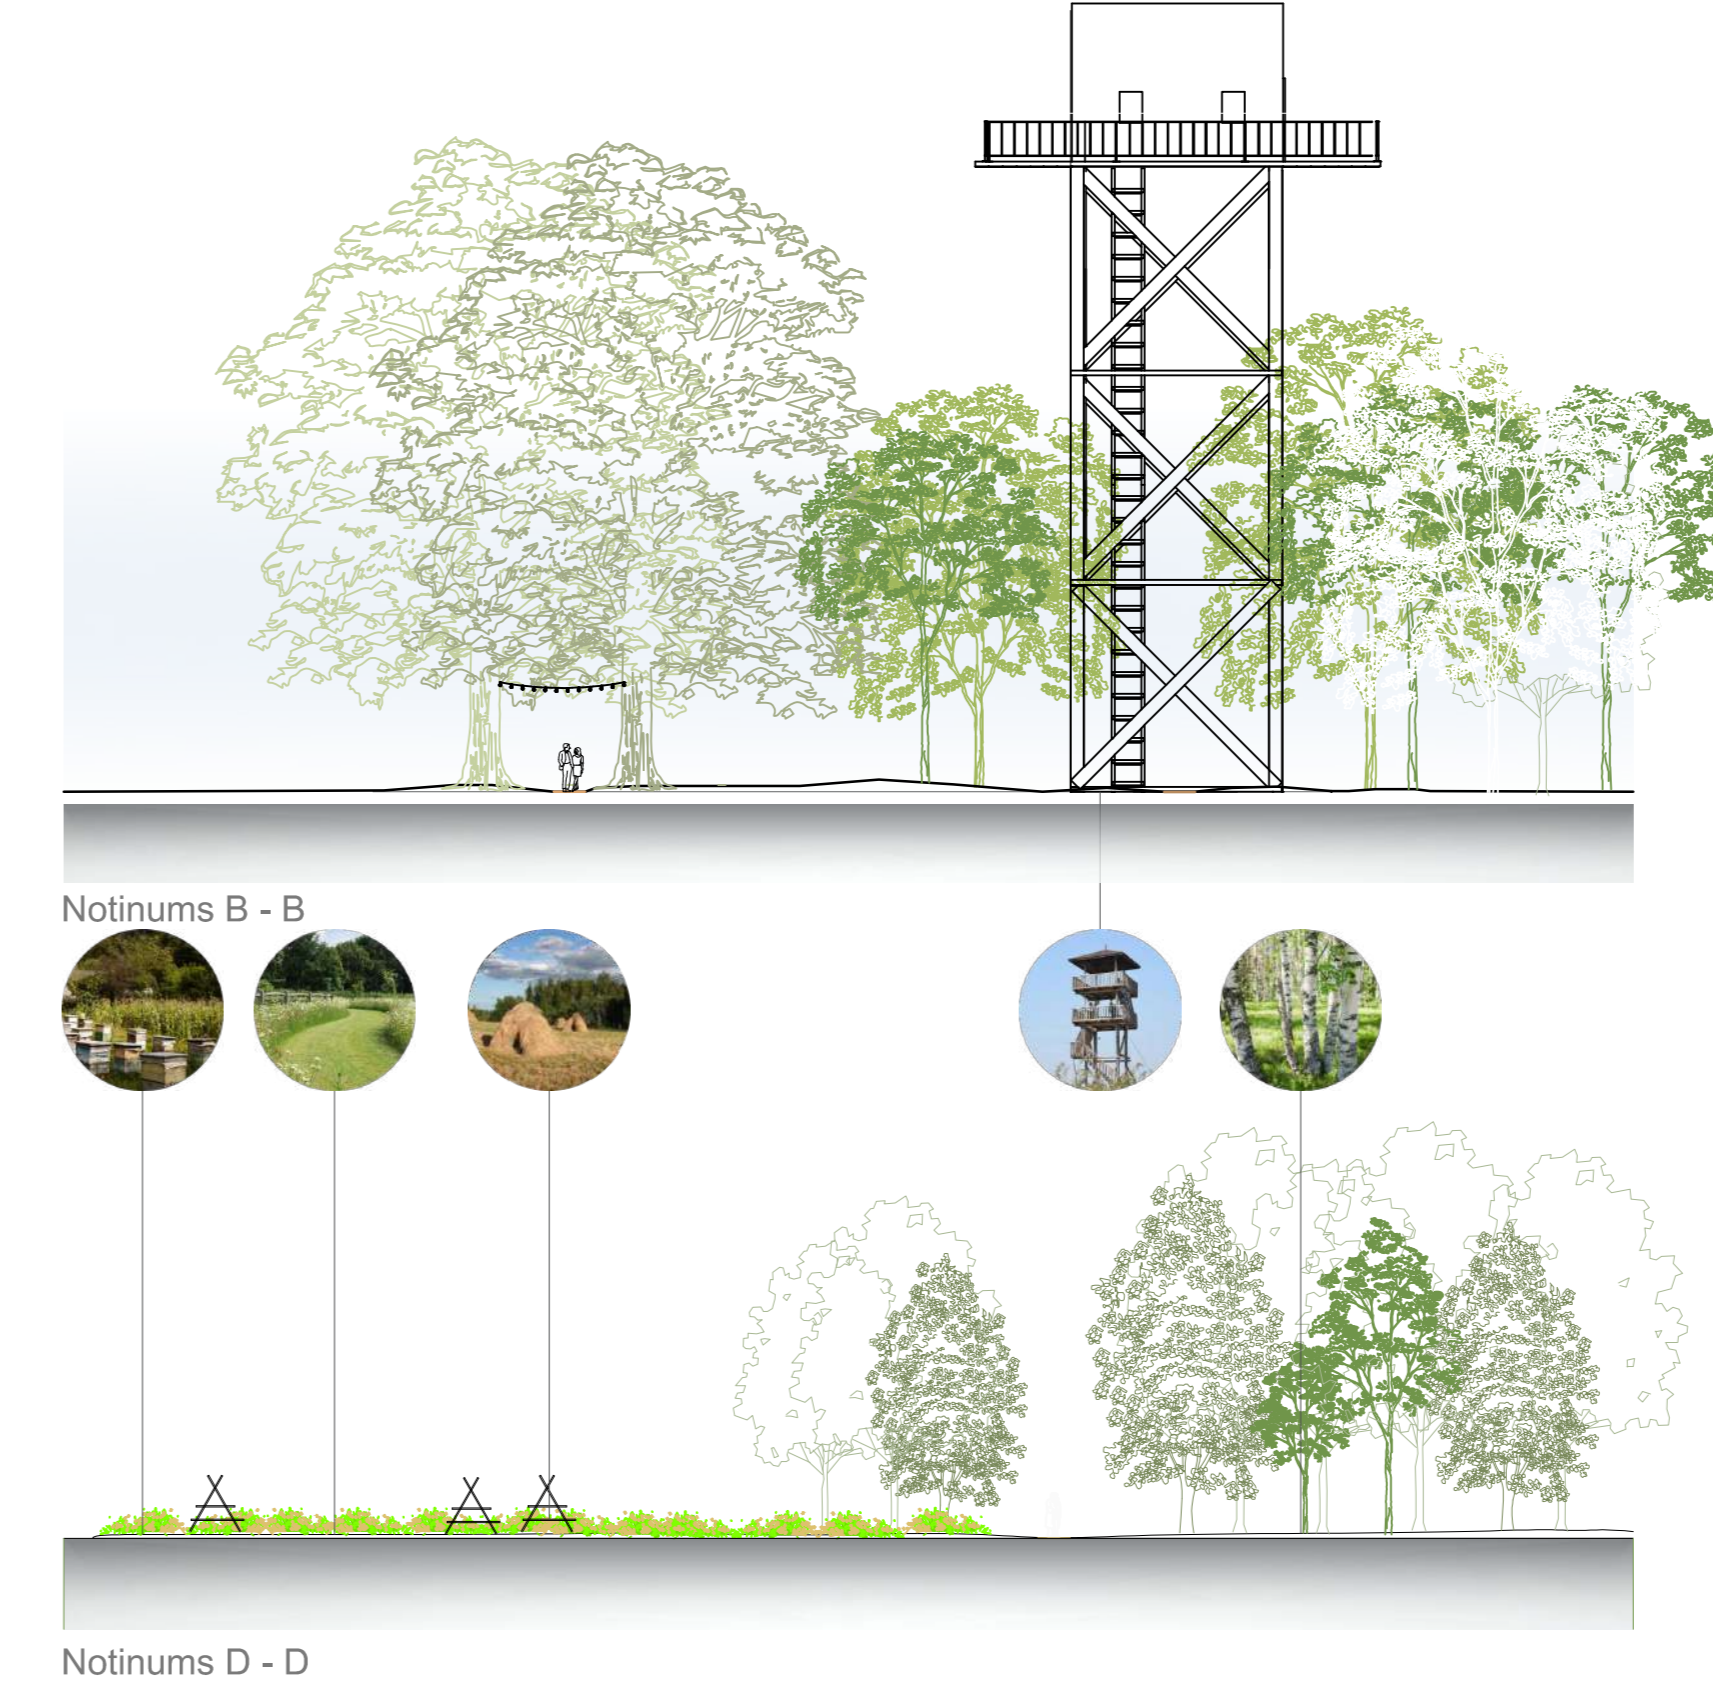

Notinums B - B

Notinums C - C

Notinums D - D

IEDVESMAS AVOTI BALTINAVAS PARKA KONCEPCIJĀ



BALTINAVAS PARKA VIZUALIZĀCIJAS



VĒRTĪBAS UN VIRZIENI




ILGTSPĒJA

Projekta mērķis ir izmantot esošo - gan objektus, gan infrastruktūru, lai ilgtspējīgā veidā saglabātu parka noskaņu. Izvēlētie materiāli ir pēc iespējas dabiskāki vai otreiz pārstrādāti. Tāpat tiek izmantotas dabai pietuvinātas krāsas. Mērķis ir teritorijā esošās neapdzīvotās ēkas un vidi ap tām, padarīt funkcionālu un visiem pieejamu.




DABAS DAUDZVEIDĪBA

Cilvēku ietekme ļoti mazina un bojā dabas daudzveidību esošajā teritorijā. Izmantojot dabai draudzīgus un bioloģiskus risinājumus ir iespējams to labot. Izveidojot biotopu parku, vietai tiks piesaistītas jaunas kukaiņu, putni un augu sugas. Parks kalpos kā izziņas avots kā bērniem, tā arī pieaugušajiem. Bioloģiski vērtīgās plāvas apsaimniekošanas plāns kalpos kā piemērs tam, kā daba ir jāsaucdzē.

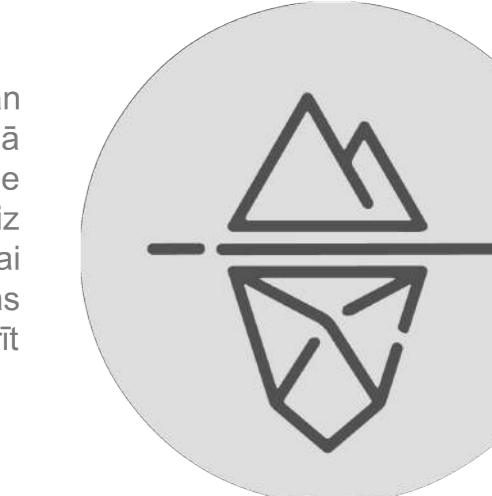

VĒSTURISKĀS LIECĪBAS

Svarīgākās darbības ir izstrādāt informēt un izglītot sabiedrību par parka vēsturiskajiem komponentiem. Attīstības plāns kalpo kā tilts starp pagāmi, tagadni un nākotni. Izvērtējot mūsdienu cilvēka vajadzības un izmantojot mūsdienu tehniskos risinājumus, tiks izveidota iekļaujoša un funkcionāla apkārtnē vide.

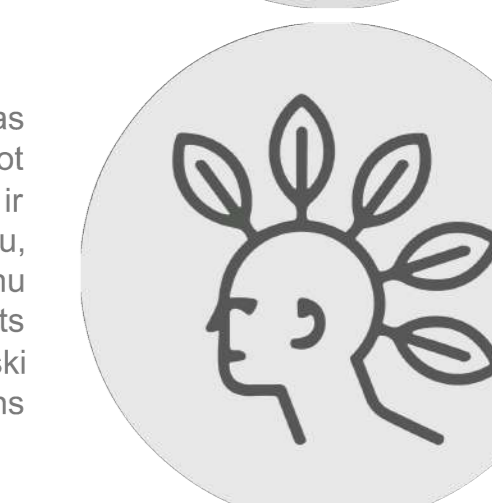

SABIEDRĪBAS IESAISTE

Parka konceptuālais attīstības priekšlikums ir balstīts uz kopienas aktuālo un nepieciešamo. Svarīgi ir stiprināt kopienas vērtības, mērķus un attīstības virzienus. Tāpat šī cilvēku iesaiste spēš veicināt ciema attīstību un kopumā palīdzēs tūristu piesaistīšanai.

BALTINAVAS PARKA VIZUALIZĀCIJAS



	Vārds/uzvārds/Paraksts	Dat.	Ekspertu darbu studiju kurss "Parks un skvēri"	Stadija	Lapa	Lapas
Izstrād.	Z. Egļite K. Kozule	18.23		GD	GD - 1	1
Pieņēma	U. Ļe A. Ziemeļniece		Baltinavas muizas parka attīstības priekšlikums		Meža un vides zinātņu fakultāte AAP, 2.kursa stud., Apl.nr. VB22140, VB22038	