

BALTINAVAS MUIŽAS PARKA ATTĪSTĪBAS PRIEŠLIKUMS

ĢENERĀLPLĀNS M 1:500



- PIEZĪMES**
1. PROJEKTĒJAMĀS TERITORIJAS PLATĪBA IR 14 HA.
 2. VISAS ATKĀPES NO PROJEKTA RISINĀJUMIEM SASKANĒTĀS AR PROJEKTA AUTORU.
 3. DETALIZĒTU LABIEKĀRTOJUMA ELEMENTU APRAKSTU SKATĪT TABULĀ "LABIEKĀRTOJUMA ELEMENTU APZĪMĒJUMI".



VISPĀRĒJIE APZĪMĒJUMI

- ESOŠIE LAPUKOKI
- PROJEKTĒTIE LAPU KOKI
- KOKU GRUPAS
- ESOŠIE BĒRZI
- ZĀLIENS
- GRANTSCĒLINU SEGUMS AR KOKA APMĀLĒM
- EKO-BRŪGAKMENS
- ŪDENS
- PROJEKTA ROBEŽA

SKAIDROJOŠAIS APRAKSTS :

DOTAIS PARKS ATRODAS BALVU REĢIONĀ, BALTINAVAS CIEMĀ. PARKA KOPĒJĀ PLATĪBA IR 14 HA. BALTINAVAS PARKS SASTĀVĒS NO TRĪS ZONĀM - AKTĪVĀ ZONA, MIERIGĀ ZONA UN ATPŪTAS, KULTŪRAS ZONA.


PARKĀ ATRADĪSIES MODERNA GAISMAS INSTALĀCIJA, KĀ ARĪ ABSTRAKTA VIDES OBJEKTA SASAISTES GRUPĒJUMS. TACIŅAS, KAS BŪS NO GRANTS SEGUMA ĻAUS APMEKLĒTĀJIEM BŪT TUVĀKIEM AR DABU, KURU APTVERŠ ESOŠIE VĒSTURISKIE KOKI. PARKU TACIŅU DIZAINS VEIDOTS LIEGTĀS FORMĀS VEIDOJOT VIENDABĪGU KUSTĪBU PARKA GARUMĀ, KAS IR PRETSTATS ESOŠAJAM RELJEFAM.

VIDES OBJEKTI

SKAIDROJOŠAIS APRAKSTS

Vides objekts "SASAISTE"

Objekts simbolizē vienotību ar sevi, kā metāliskās, abstraktās formas atspīd uz spoguļa virsmas, veidojot galveno fokusu tikai uz sevi. Izgaismojums tiekots no objekta pamata, kas liktu objektam izcelties starp kokiem. Veidots no hromēta metāla, 5 metrus augsts, atrastos uz nobruģētas virsmas, zāliena klajumā.

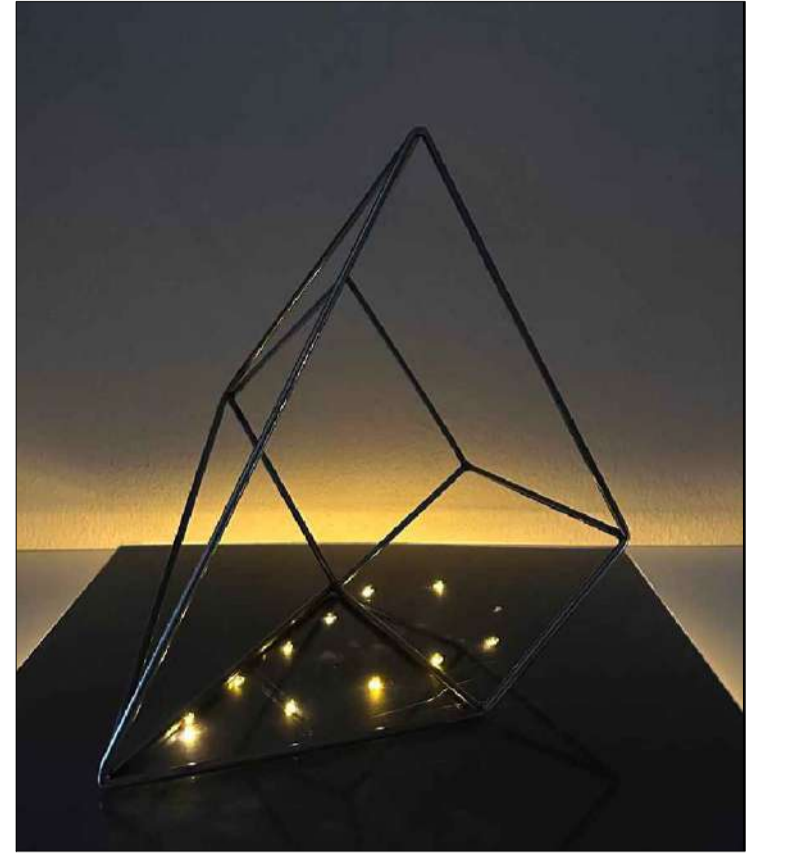

Vides objekts "DŽĪVES CIKLS"

"CIKLS" atspoguļo parka pagātni, tās kritienus un izaugsmi, mūsu dzīve ir kā nepārtraukta līnija, tai ir tikai sākums un beigas. Objekts veidots no apzeltīta metāla, platumā 6 metri, un zem tās atrodas gaisams atspīdumi kopā ar strūklakas elementiem. Št objekta pielietojumu spēš atrast jeb kura vecuma cilvēks.



Vides objekts LAPENE

Št lapene atrodas blakus mīlestības saliņai un iet vizuāli kopā ar apstādīto un labiekārtoto teritoriju, blakus ūdentīplei. Apzeltītas metāla margas un koka jumts piešķir pasakas, fantāzijas sajūtu, kas ir mērķis. Šajā zonā. Tieši blakus atrodas viesu nams, ko var izmantot arī kāzām, kur št lapene lieliski iederas gan kā fotosesiju vieta, gan kā vecās tradīcijas, "mīčošana", izpildes vieta. Šajā zonā ir svarīgi, lai cilvēki ieiet un sajūtas, kā citā pasaulē un iedvesmojas, ļauj prātam brīvību un iztēlei vaļu.



Vides objekts "GAISMAS CEĻŠ"

Št objekta funkcija ir izgaismot parku gan tiešajā nozīmē, gan piesaistot uzmanību parkam. Šis būtu oriģināls objekts, kas padarītu parku par apskates objektu un vietu, kur braukt dēļ jaunajiem un inovatīvajiem vides objektiem. Caurules veidotas no polimetilmetakrilāta stikla, kurām cauri izvilktas led gaismas. Instalētajām gaismām ir krāsas mainīšanas funkcija, kas ir ļoti populāri pilsētās, piemēram, parādāt atbalstu kādai valstij vai izgaismojot mūsu valsts karogu, vai pielāgojoties citiem notikumiem vai laikpāstākļiem.



LABIEKĀRTOJUMA ELEMENTU APZĪMĒJUMI

- KOKA SOLIŅI
- INSTALĀCIJAS VIDES OBJEKTS "DŽĪVES CIKLS"
- INSTALĀCIJAS VIDES OBJEKTS "SASAISTE"
- STRŪKLAKA
- GAISMAS VIDES OBJEKTS "..."
- KOKA TILTĪNĪ


EKSPLIKĀCIJA

- | № | ĒKA |
|---|--------------------------------|
| 1 | ESOŠĀ ĒKA |
| 2 | ESOŠĀ MŪZIKAS UN MĀKSLAS SKOLA |
| 3 | REKONSTRUKTURĒTĀ ĒKA |
| 4 | PROJEKTĒTĀ ESTRĀDE |
| 5 | PERGOLA |
| 6 | SPORTA LAUKUMI |
| 7 | LAPMENE |
| 8 | BĒRNU ROTĀLLAUKUMI |
| 9 | KOKA TERASE |


NOTINUMS A-A \ M 1:200




NOTINUMS A1-A1 \ M 1:200

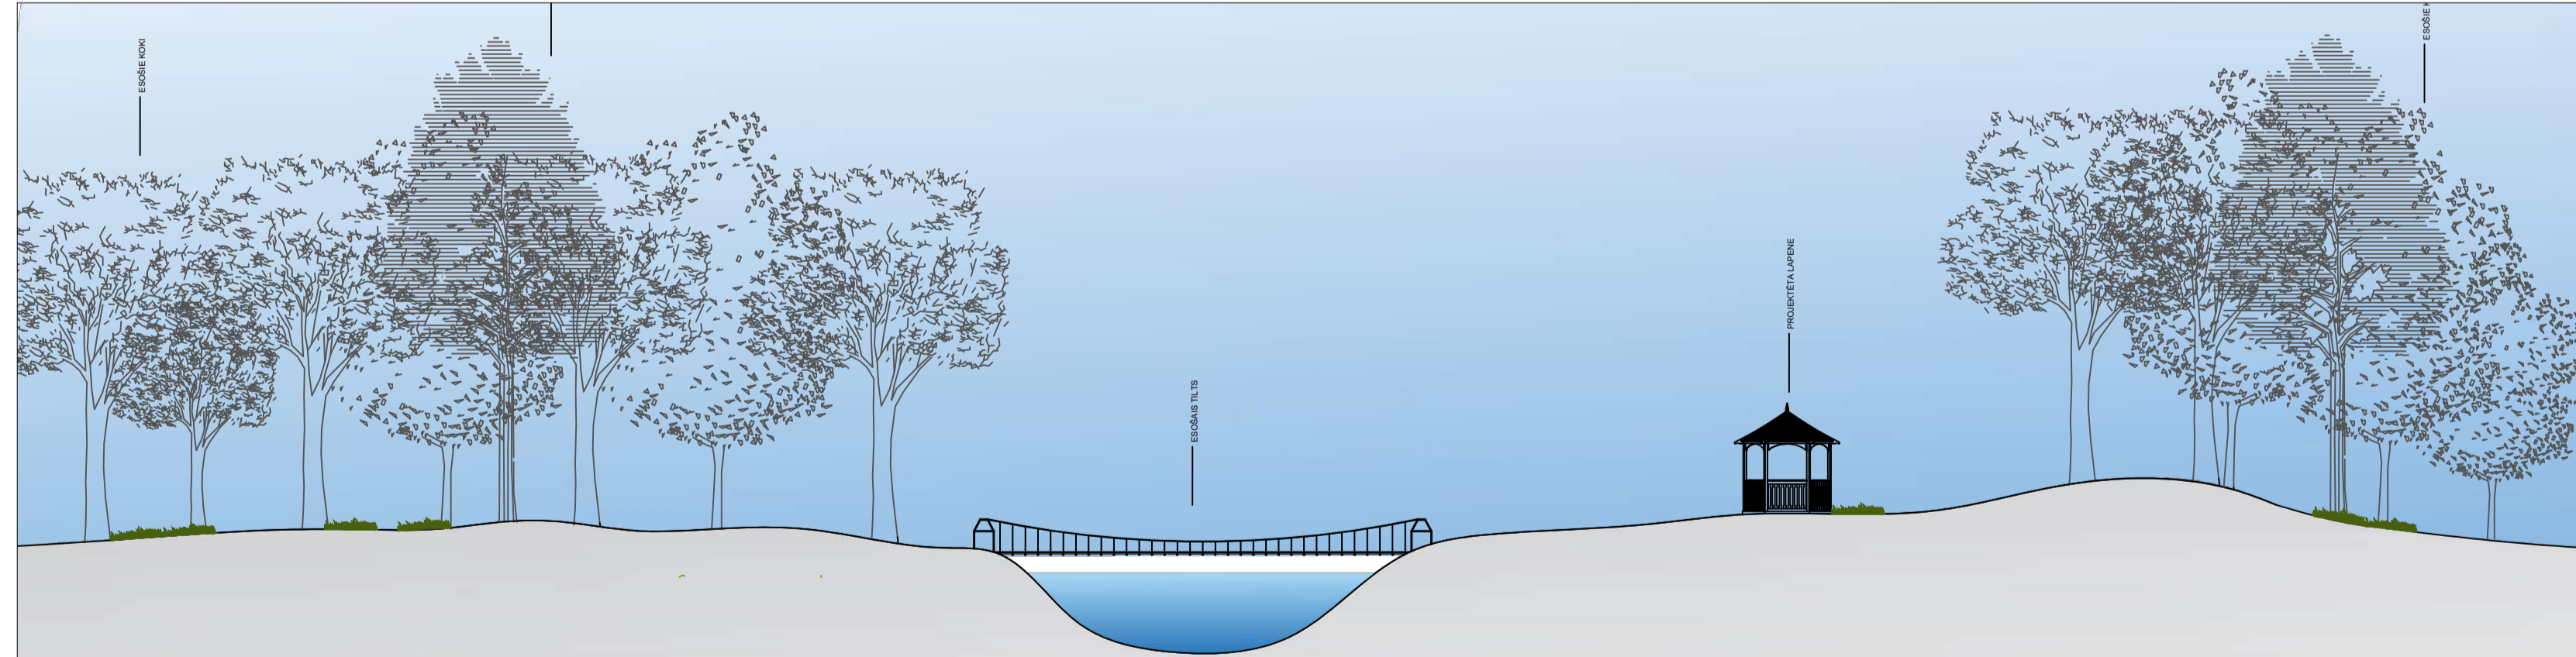

NOTINUMS B-B \ M 1:200

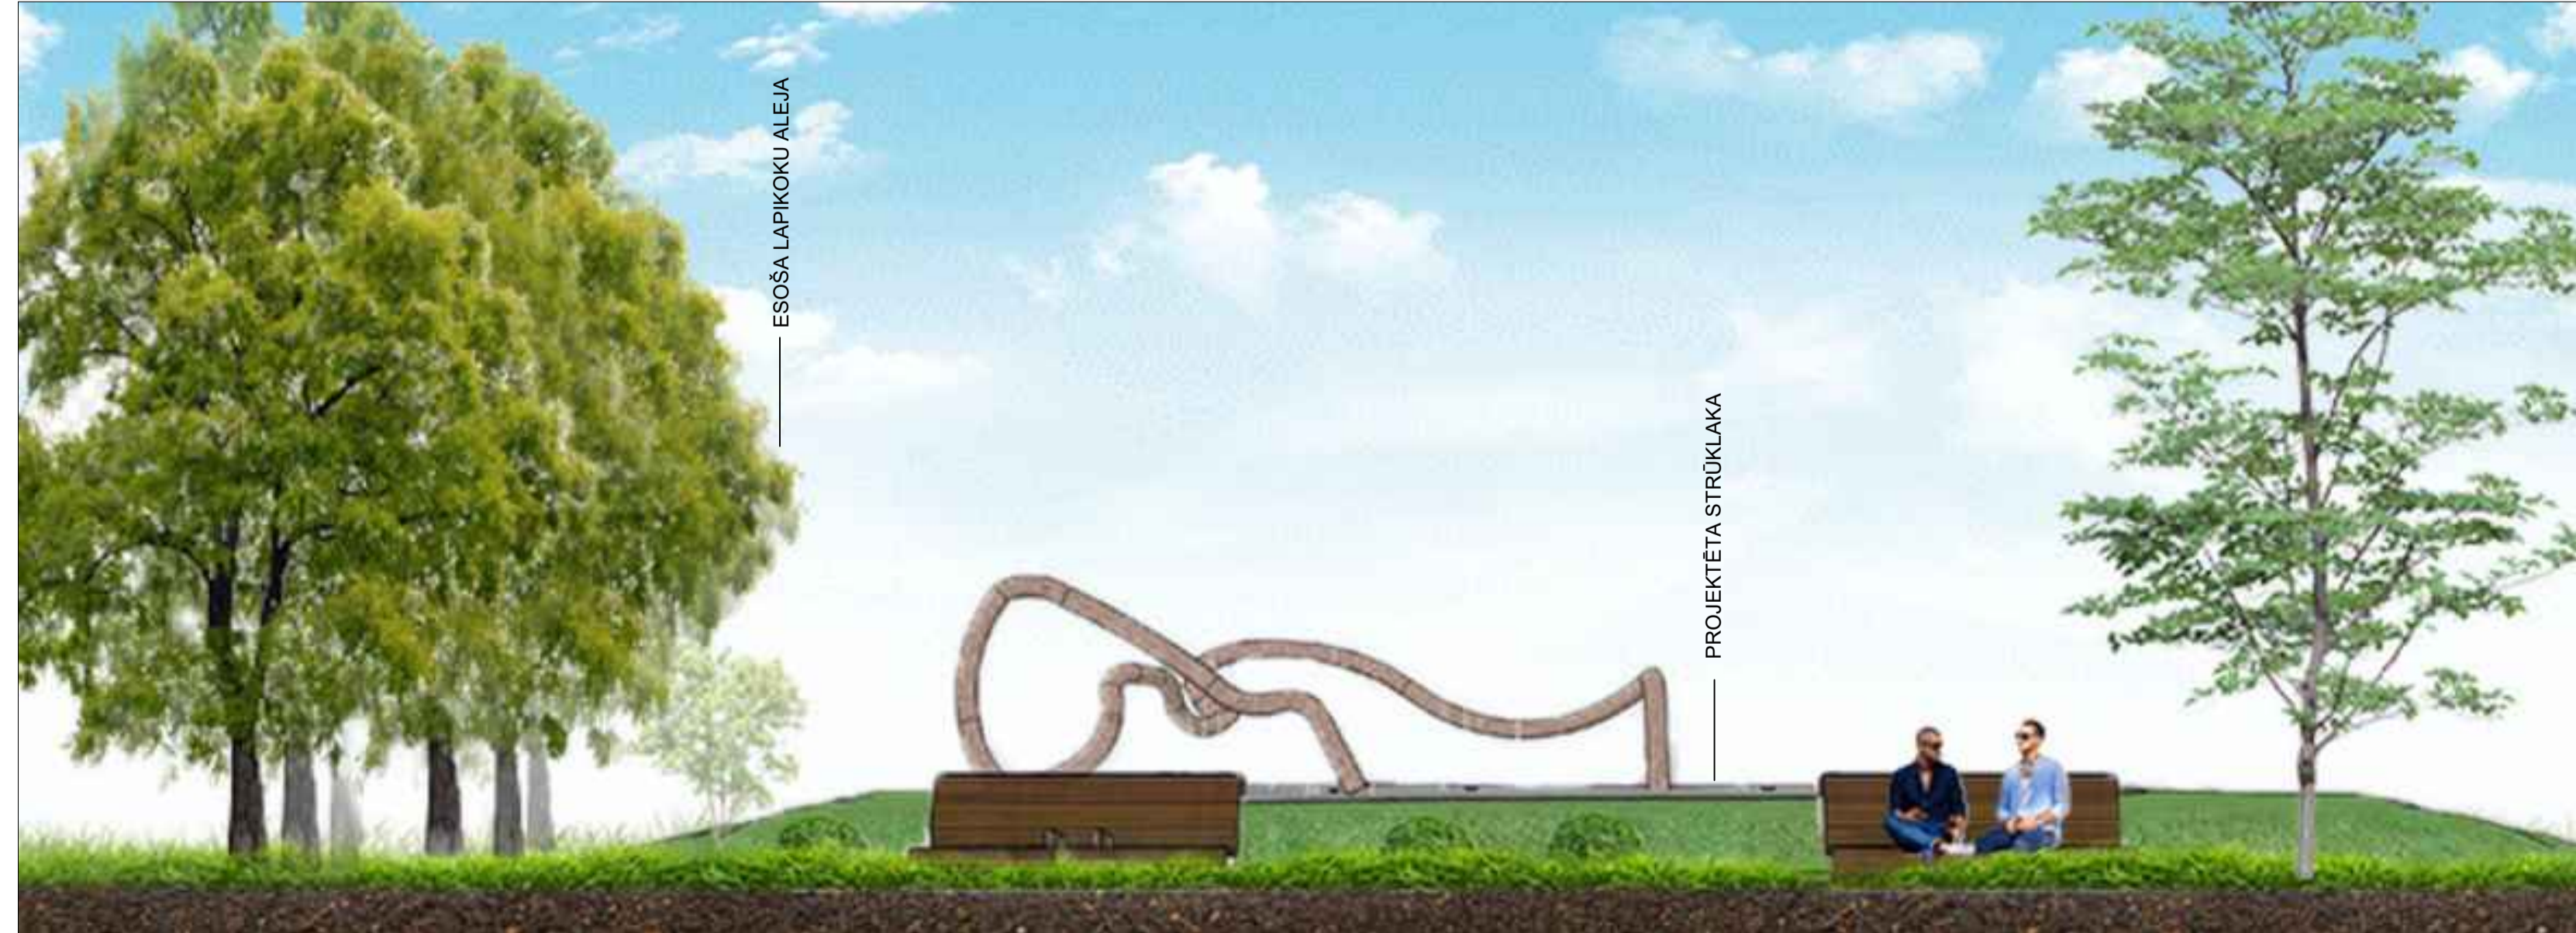

NOTINUMS B1-B1 \ M 1:200

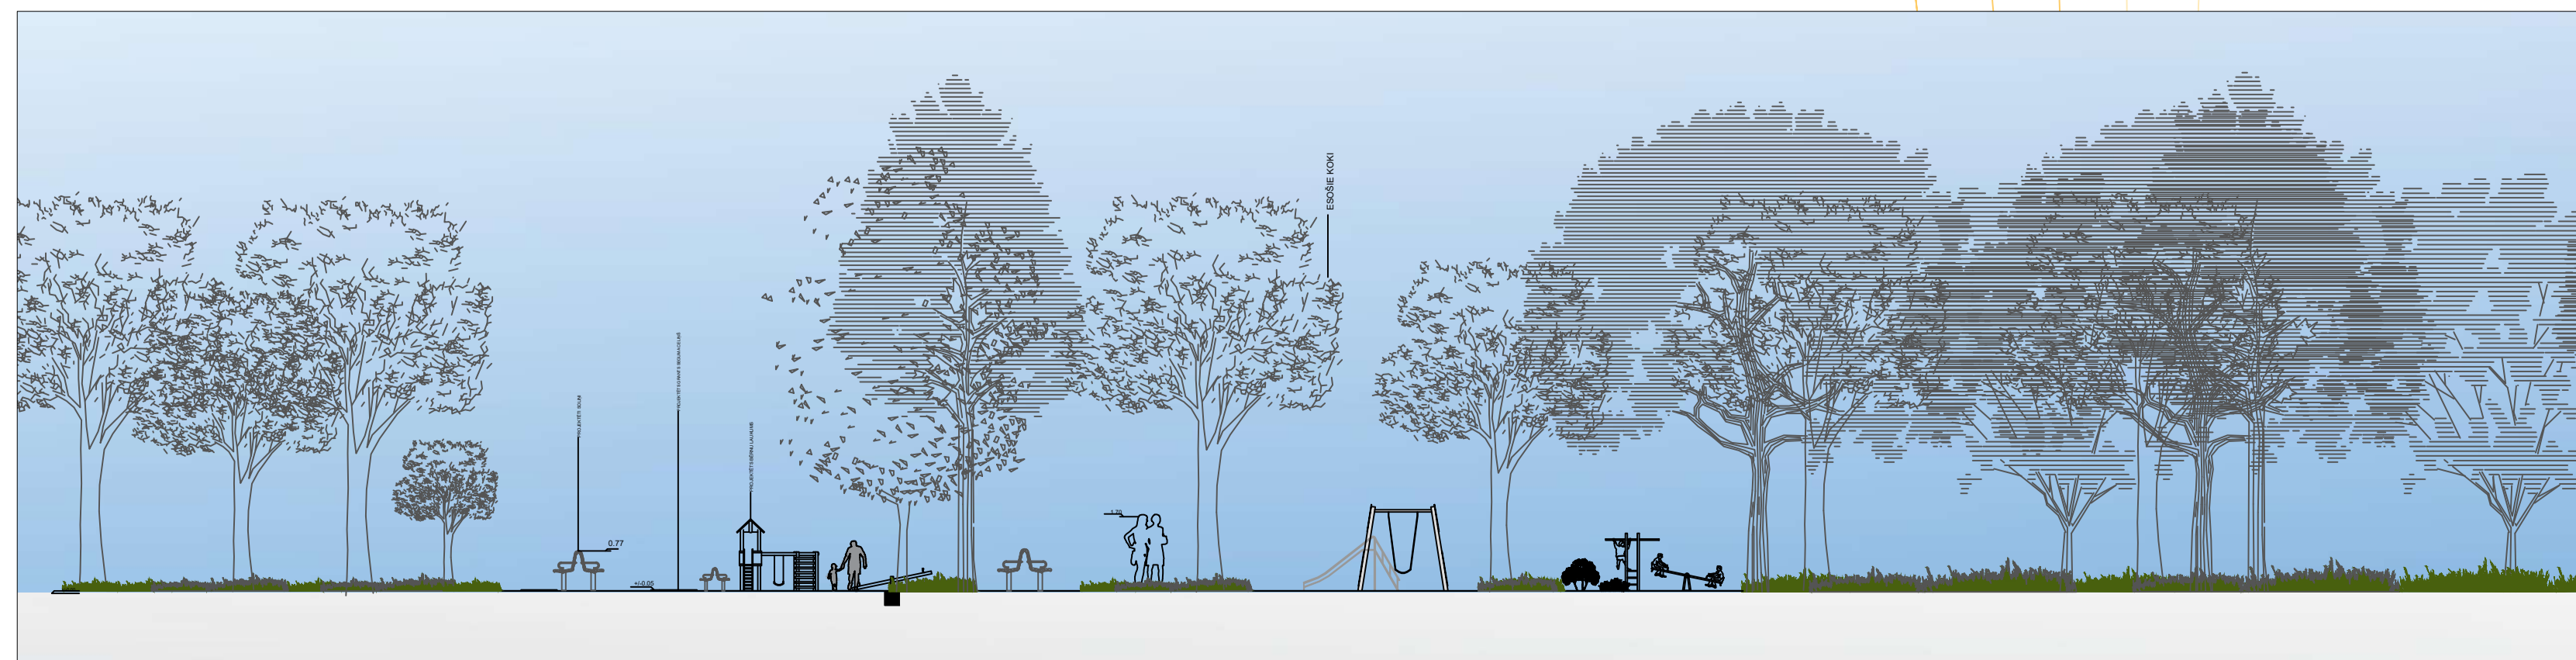

PROJEKTĒTO APSTĀDĪJUMU SARAKSTS



Lakstaugi: magones, rudzupuķes.
Kokaugi: filadelfs, karagans, ceriņi, parastais zeltlietus, sniegogas, vienvirbuļu vilkābele, ziemeļu sarkanais ozols, parastā zirgkastaņa.

LABIEKĀRTOJUMA ELEMENTU VIZUALIZĀCIJAS



Raksts	Vārds, uzvārds	Paraksts	Dat.	Kursa darbs studijas kursā "Parks un skveris"	Stadija	Lapa	Lapas
E. Rūbale, R. Kalniņa			09.01		M	1	1
Pienēma	U. Iļe, A. Ziemeļrocce			Baltinavas parka attīstības priekšlikums			Vides un būvzinātņu fakultāte, IAP 2. kursa studentes apl. Nr. VB22128, Nr. VB22090