


lēmumam "Par zemes ierīcības projekta apstiprināšanu, lietošanas mērķu un apgrūtinājumu noteikšanu Balvu novada, Tilžas pagasta nekustamā īpašuma "Osēni" zemes vienības ar kadastra apzīmējumu 3886 002 0053 sadalei"

(Protokols Nr.2, 7.§)

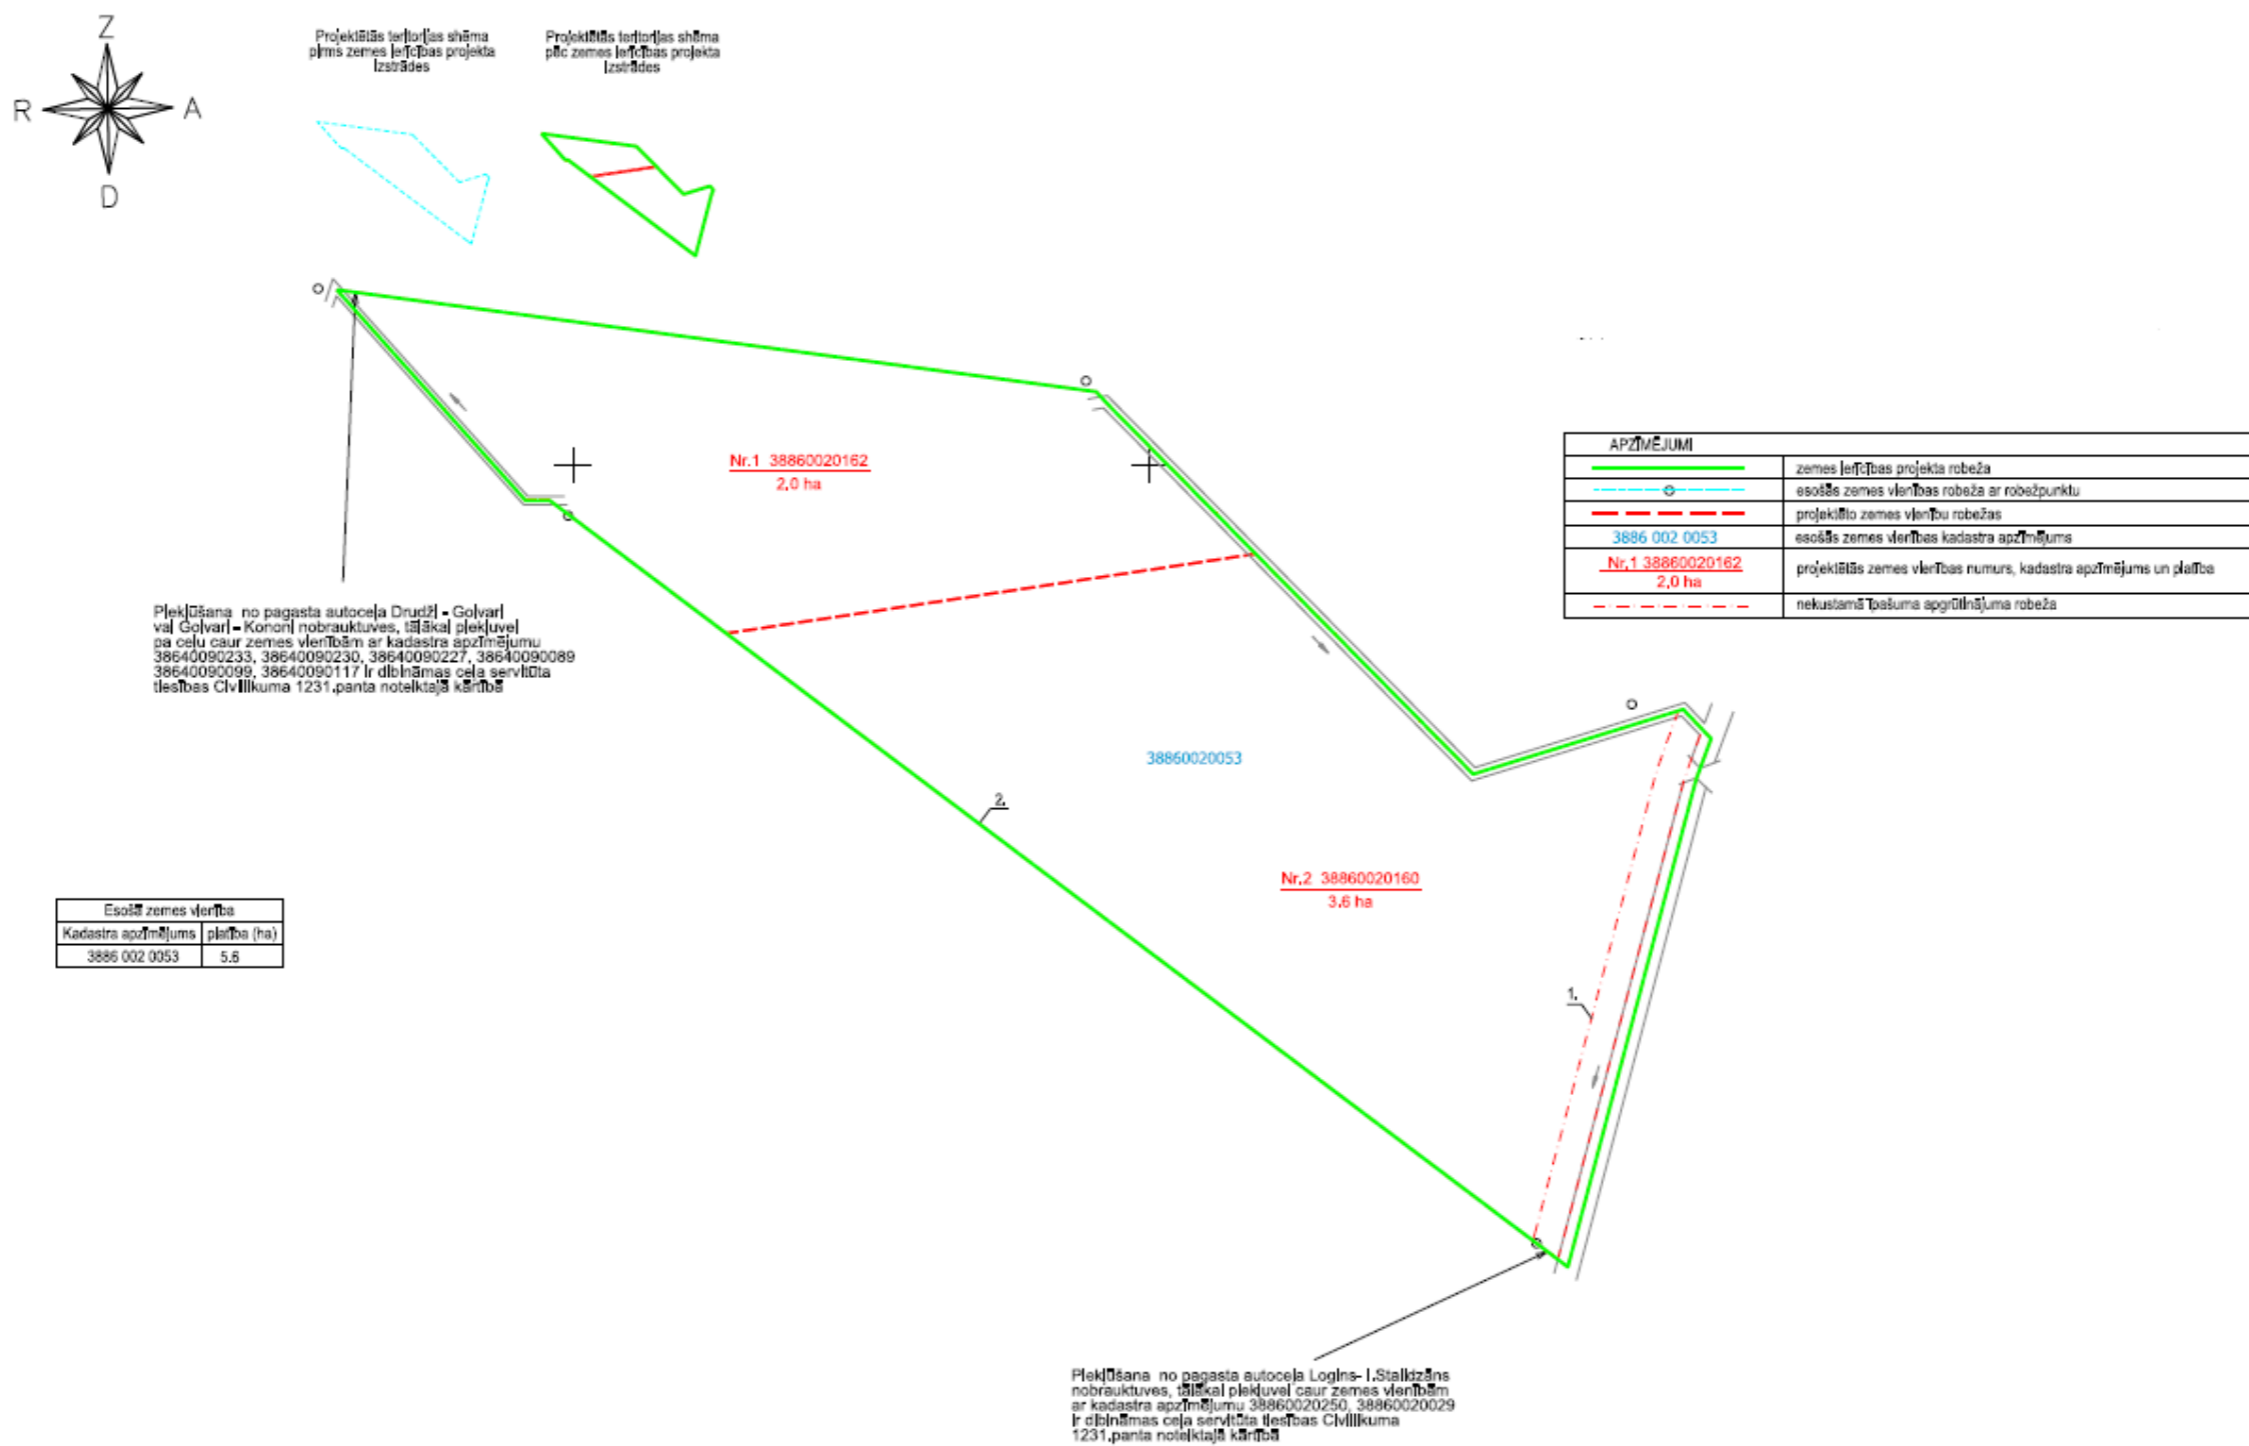

Domes priekšsēdētājs

S. Maksimovs

