


lēmumam "Par zemes ierīcības projekta apstiprināšanu robežu pārkārtošanai Balvu novada, Balvu pagasta nekustamajiem īpašumiem "Ievlejas", zemes vienībai ar kadastra apzīmējumu 3846 005 0765 un "Arājs" zemes vienībai ar kadastra apzīmējumu 3846 005 0766"

(Protokols Nr.6., 4.§)

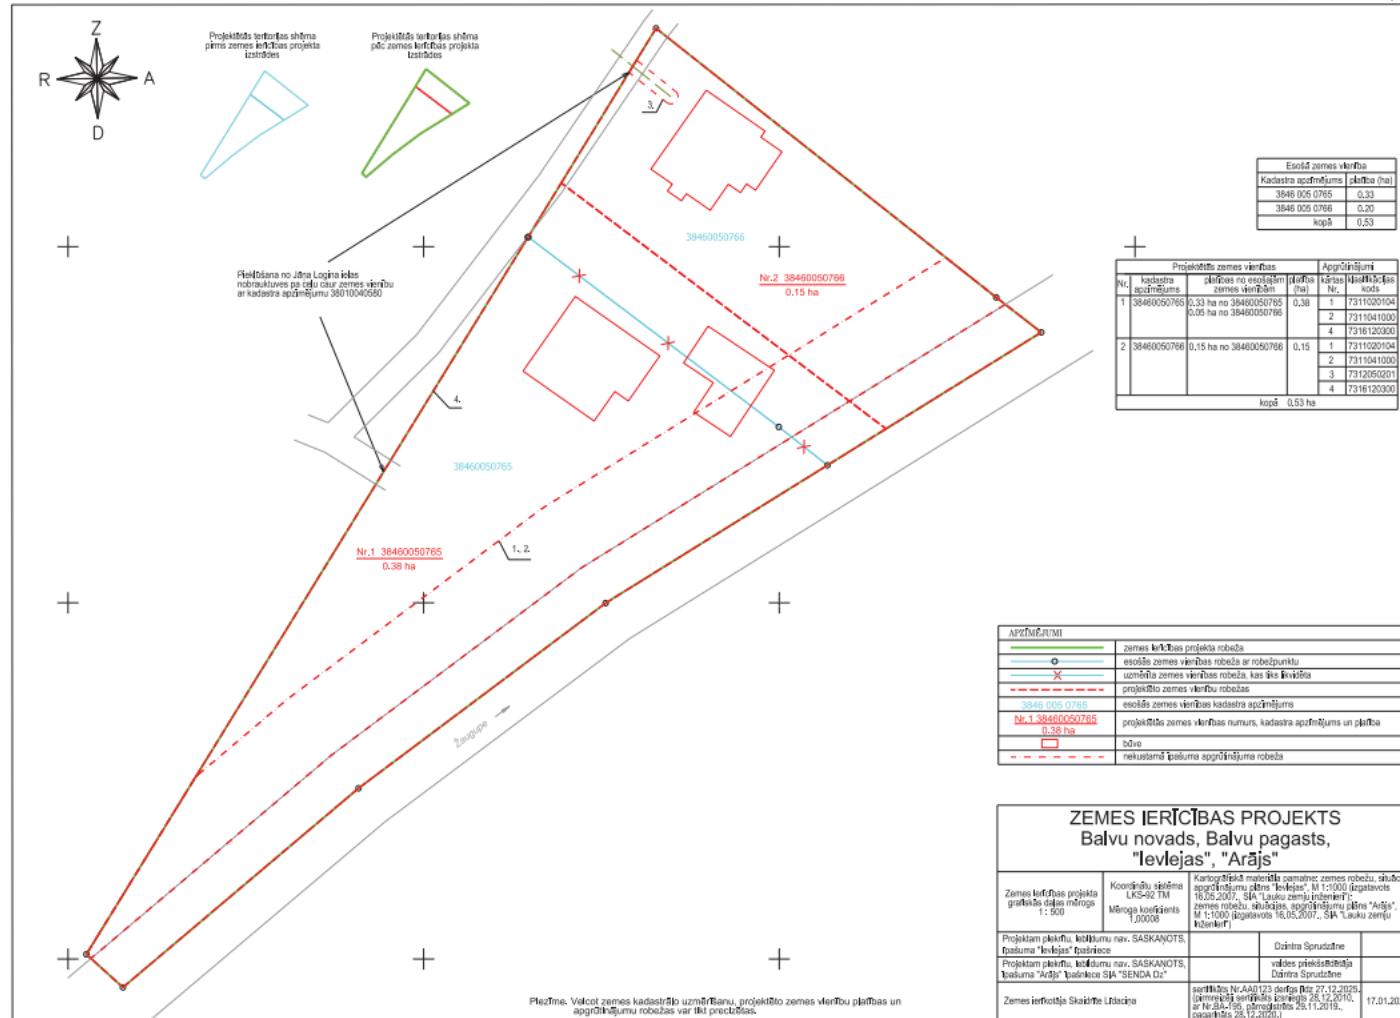

Domes priekšsēdētājs

S. Maksimovs

Šis dokuments ir parakstīts ar drošu elektronisko parakstu un satur laika zīmogu

Šis dokuments ir parakstīts ar drošu elektronisko parakstu un satur laika zīmogu