


lēmumam "Par zemes ierīcības projekta apstiprināšanu, lietošanas mērķu un apgrūtinājumu noteikšanu Balvu novada, Baltinavas pagasta nekustamā īpašuma "Ausmēni" zemes vienības ar kadastra apzīmējumu 3844 011 0014 sadalei"

(Protokols Nr.4, 5.§)

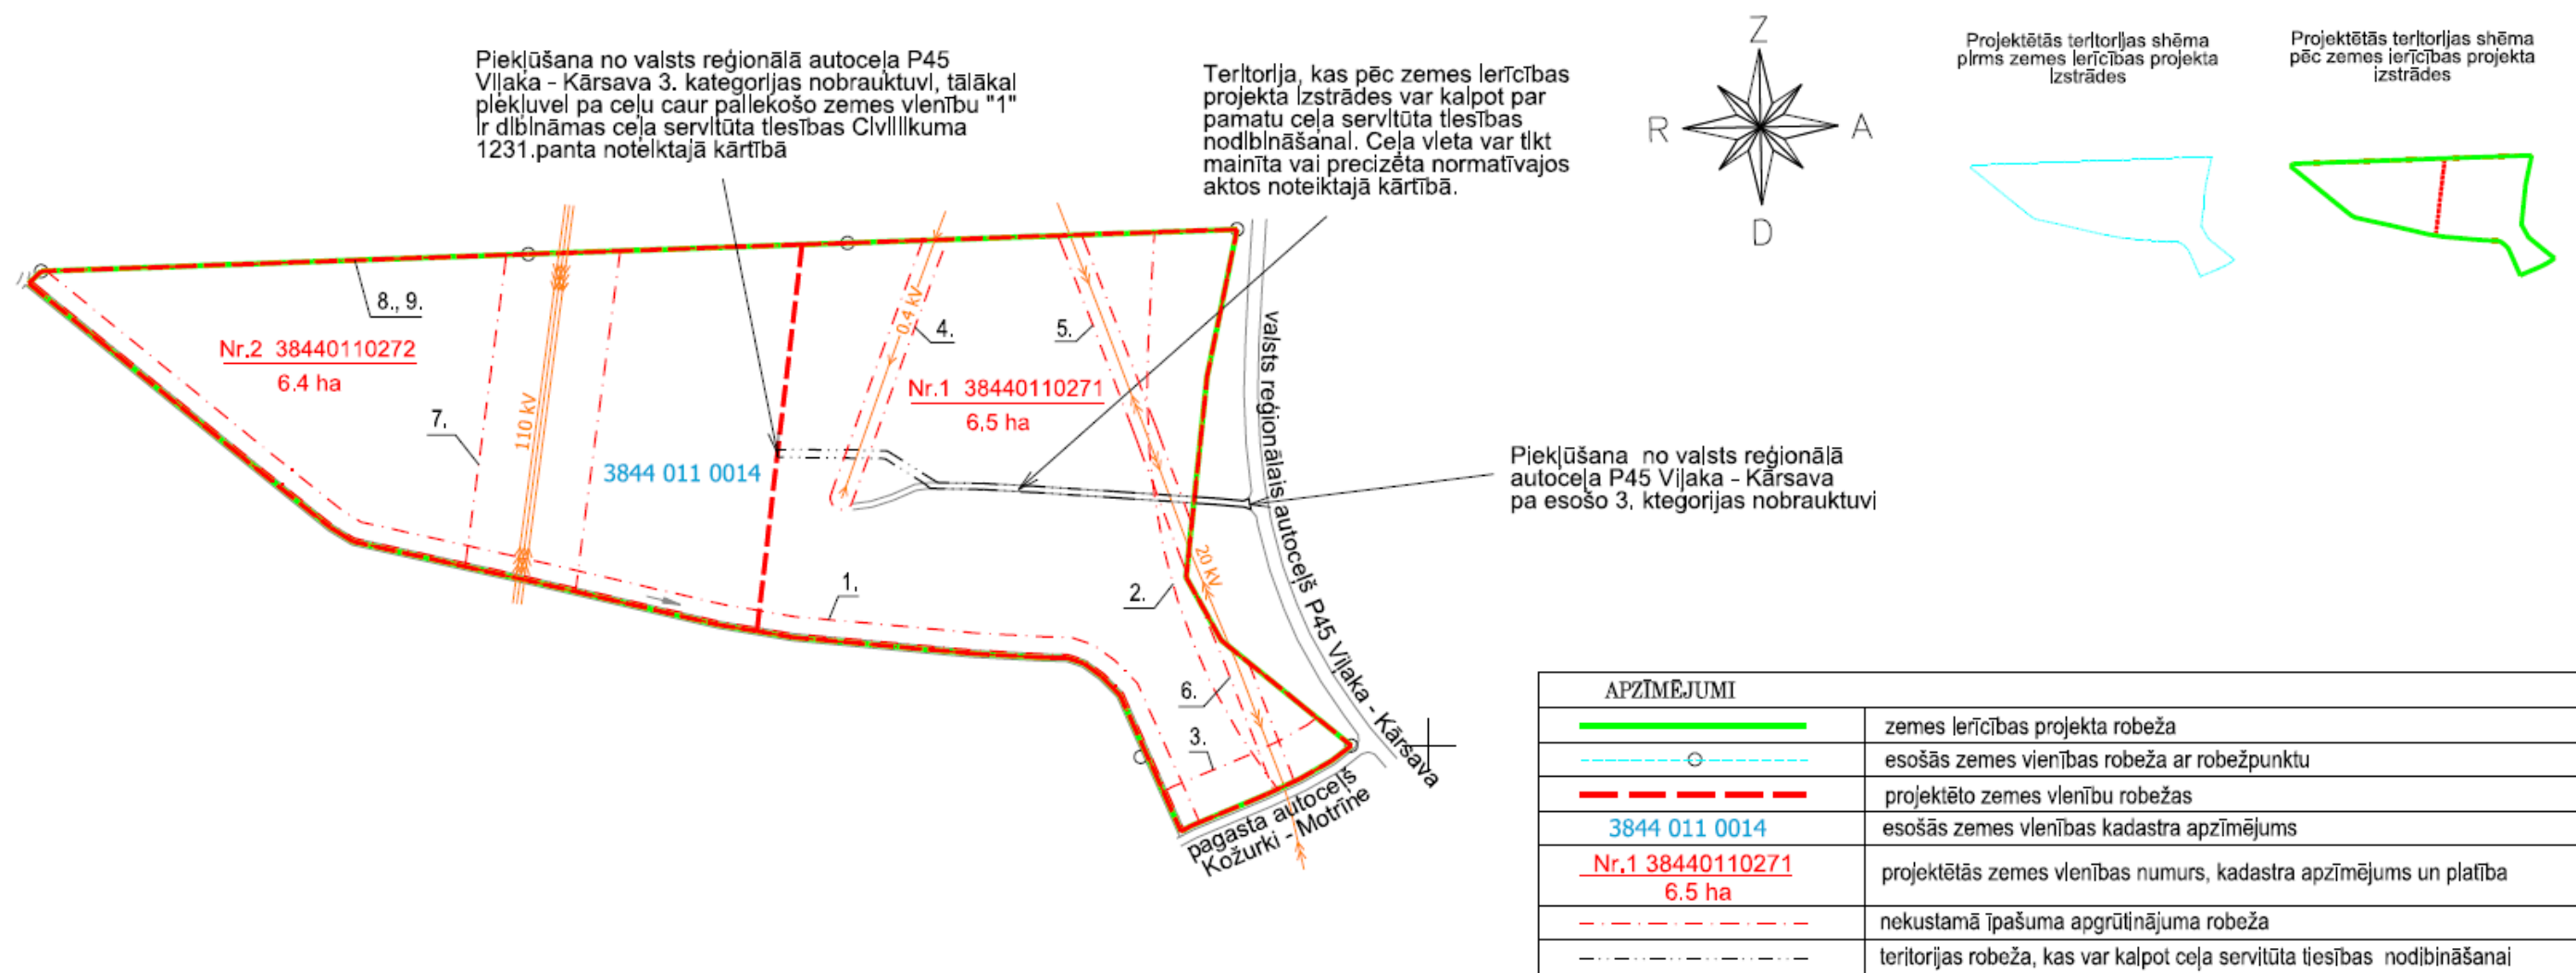

Domes priekšsēdētājs

S. Maksimovs