


Pielikums
2022.gada 24.marta

lēmumam “Par zemes ierīcības projekta apstiprināšanu, lietošanas mērķu un apgrūtinājumu noteikšanu
Balvu novada, Tilžas pagasta nekustamā īpašuma “Mazdēļukalns”
zemes vienībai ar kadastra apzīmējumu 3886 006 0123”

(Protokols Nr.8., 12.§)

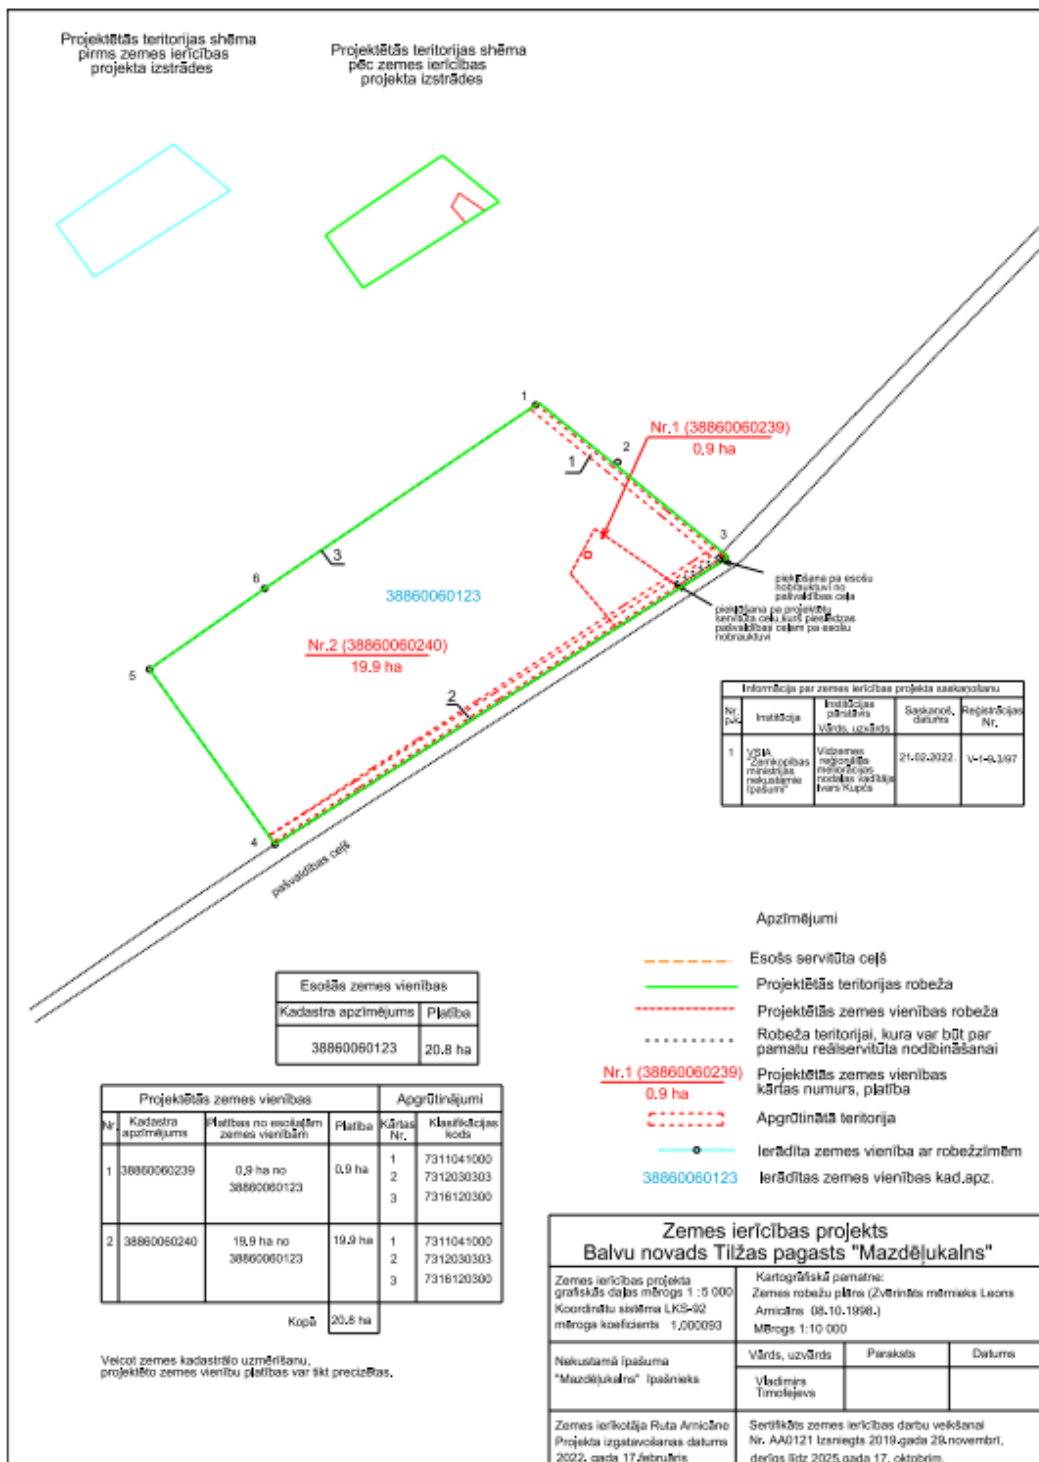

Domes priekšsēdētājs

S.Maksimovs