


lēmumam “Par zemes ierīcības projekta apstiprināšanu, lietošanas mērķu un aprūtinājumu noteikšanu Balvu novada, Tilžas pagasta nekustamā īpašuma “Strauti” zemes vienībai ar kadastra apzīmējumu 3886 003 0344”

(Protokols Nr.8., 71.§)

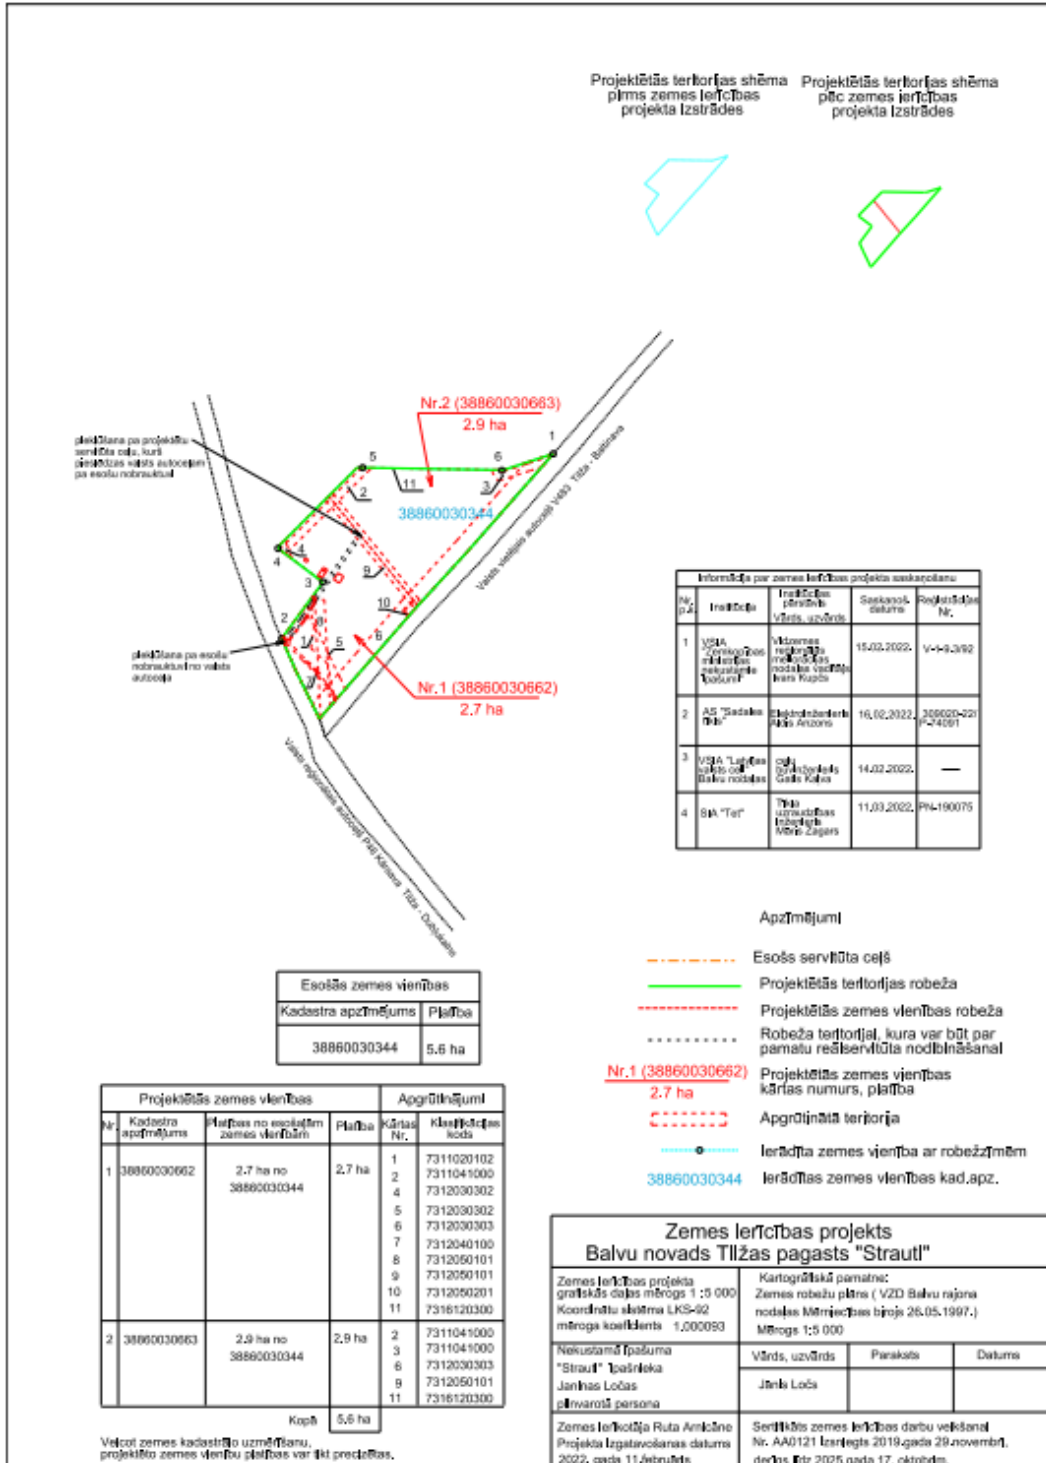

Domes priekšsēdētājs

S.Maksimovs