

VALSTS ZEMES DIENESTS

ĒKAS KADASTRĀLĀS UZMĒRĪŠANAS LIETA

Būves kadastra apzīmējums:.....38010010334001
Nosaukums:.....Grupu dzīvokļu māja
Adrese:.....Liepu iela 2, Balvi, Balvu nov.
Kadastrālās uzmērīšanas datums:.....05.08.2020

Reģionālās nodaļas vadītājs (pilnvarotā persona):

(vārds, uzvārds)

(paraksts)

Datums: _____ gada ____.

Izdrukas ID: 390002421072	Izdrukas datums: 01.09.2020	1 no 4
---------------------------	-----------------------------	--------

Skaidrojumi:

Nav – Kadastra informācijas sistēmā dati nav reģistrēti; Neregistrē – atbilstoši normatīvajiem aktiem dati netiek reģistrēti

Ēkas kadastrālās uzmērīšanas lieta

1. Kadastra objekta identifikators

1.1. Būves kadastra apzīmējums:.....38010010334001

1.2. Nekustamā īpašuma kadastra numurs:.....38010010334

10. Būves pamatdati

10.1. Būves kadastra apzīmējums:.....38010010334001

10.1.1. Adrese:.....Liepu iela 2, Balvi, Balvu nov.

10.1.2. Nosaukums:.....Grupu dzīvokļu māja

10.1.3. Galvenais lietošanas veids:.....1130 - Dažādu sociālo grupu kopdzīvojamās mājas

10.1.4. Kopējā platība (m²):.....575.3

10.1.5. Apbūves laukums (m²):.....417.2

10.1.6. Virszemes stāvu skaits:.....2

10.1.7. Pazemes stāvu skaits:.....0

10.1.8. Telpu grupu skaits:.....1

10.1.9. Eksploatācijā pieņemšanas gads(-i):.....Nav

10.1.10. Eksploatācijas uzsākšanas gads:.....1954

10.1.11. Nolietojums (%):.....26

10.1.12. Nolietojuma aprēķina datums:.....01.09.2020

10.1.13. Kadastrālās uzmērīšanas datums:.....05.08.2020

10.1.14. Būve ir pirmsreģistrēta:.....Nē

10.1.15. Veicot kadastrālo uzmērīšanu, būve apvidū nav konstatēta:.....Nē

10.1.16. Būve atrodas vai daļēji atrodas uz zemes vienības ar kadastra apzīmējumu:.....
38010010334

10.1.17. Funkcionāli saistīto ēku kadastra apzīmējumi:.....Nav

11. Būves tips

11.1. Būves kadastra apzīmējums:.....38010010334001

Tipa kods	Tipa nosaukums
11300101	Dažādu sociālo grupu kopdzīvojamās mājas

12. Būves konstruktīvie elementi

12.1. Būves ar kadastra apzīmējumu 38010010334001 konstruktīvie elementi:

Nosaukums	Konstruktijas veids	Materiāls	Eksploatācijā pieņemšanas gads(-i)	Eksploatācijas uzsākšanas gads	Nolietojums (%)
Pamati	Monolītais betons (lentveida)	Monolītais betons	Nav	1954	30
Ārsienas un karkasi	Ķieģeļu mūris (1,5 līdz 2,5 ķieģeļu biežumā), Ķieģeļu mūris (2,5 ķieģeļu biežumā un biežāks)	Silikātķieģeļi	Nav	1954	30
Pārsegumi	Dzelzsbetona paneļi	Dzelzsbetona paneļi	Nav	1954	30
Jumts (nesošā konstrukcija)	Koka konstrukcijas	Koka spāres	Nav	1954	30
Jumts (segums)	Profilētā tērauda loksnes	Profilētā tērauda loksnes	Nav	2020	0

13. Būves apjoma rādītāji

13.1. Būves ar kadastra apzīmējumu 38010010334001 apjoma rādītāji:

Apjoma rādītāja veids	Apjoma rādītāja nosaukums	Apjoms un mērvienība	Tipa/ elementa kods	Tipa/ elementa nosaukums
Apbūves laukums	Nav	417.2 apbūves laukuma kv.m.	Nav	Nav
Kopējā platība	Nav	575.3 kv.m.	Nav	Nav
Augstums	Nav	10.6 m	Nav	Nav

Izdrukas ID: 390002421072	Izdrukas datums: 01.09.2020	2 no 4
---------------------------	-----------------------------	--------

Skaidrojumi:

Nav – Kadastra informācijas sistēmā dati nav reģistrēti; Neregistrē – atbilstoši normatīvajiem aktiem dati netiek reģistrēti

Apjoma rādītāja veids	Apjoma rādītāja nosaukums	Apjoms un mērvienība	Tipa/ elementa kods	Tipa/ elementa nosaukums
Būvtilpums	Nav	2403 kub.m.	Nav	Nav

14. Kopējās platības sadalījums pa platību veidiem

14.1. Būve ar kadastra apzīmējumu.....	38010010334001
14.1.1. Kopējā platība (m ²).....	575.3
14.1.1.1. Lietderīgā platība (m ²).....	575.3
14.1.1.1.1. Dzīvokļu kopējā platība (m ²).....	575.3
14.1.1.1.1.1. Dzīvokļu platība (m ²).....	575.3
14.1.1.1.1.1.1. Dzīvojamā platība (m ²).....	293.8
14.1.1.1.1.1.2. Dzīvokļu palīgtelpu platība (m ²).....	281.5
14.1.1.1.1.2. Dzīvokļu ārtelpu platība (m ²).....	0
14.1.1.1.2. Nedzīvojamo telpu platība (m ²).....	0
14.1.1.1.2.1. Nedzīvojamo iekštelpu platība (m ²).....	0
14.1.1.1.2.2. Nedzīvojamo ārtelpu platība (m ²).....	0
14.1.1.2. Koplietošanas palīgtelpu platība (m ²).....	0
14.1.1.2.1. Koplietošanas iekštelpu platība (m ²).....	0
14.1.1.2.2. Koplietošanas ārtelpu platība (m ²).....	0

16. Telpu grupas pamatdati

16.1. Telpu grupas kadastra apzīmējums:.....	38010010334001008
16.1.1. Adrese:.....	Nav
16.1.2. Nosaukums:.....	Grupu dzīvokļu mājas telpu grupa
16.1.3. Lietošanas veids:.....	1130 - Dažādu sociālo grupu kopdzīvojamās mājas dzīvojamo telpu grupa
16.1.4. Stāvs (stāvi), kurā atrodas telpu grupa:.....	1, 2
16.1.5. Telpu skaits:.....	49
16.1.6. Kopējā platība (m ²):.....	575.3
16.1.7. Kadastrālās uzmērīšanas datums:.....	05.08.2020
16.1.8. Eksploatācijā pieņemšanas gads(-i):.....	Nav
16.1.9. Telpu grupa ietilpst dzīvokļa īpašumā ar kadastra numuru:.....	Nav
16.1.10. Telpu grupa ietilpst būvē ar kadastra apzīmējumu:.....	38010010334001
16.1.11. Būve atrodas vai daļēji atrodas uz zemes vienības ar kadastra apzīmējumu:.....	38010010334

17. Telpu grupas kopējās platības sadalījums pa telpu veidiem un telpu raksturojošie rādītāji

17.1. Telpu grupas kadastra apzīmējums:.....	38010010334001008
--	-------------------

Numurs	Nosaukums	Veids	Stāvs	Augstums (m)	Mazākais augstums (m)	Lielākais augstums (m)	Platība (m ²)	Eksploatācijā pieņemšanas gads(-i)
1	Dzīvojamā istaba	1 - Dzīvojamā telpa	1	2.5	2.5	2.5	17.1	Nav
2	Dzīvojamā istaba	1 - Dzīvojamā telpa	1	2.5	2.5	2.5	10.6	Nav
3	Gaitenis ar kāpnēm	2 - Dzīvokļa palīgtelpa	1	2.5	2.5	2.5	12.2	Nav
4	Tualete	2 - Dzīvokļa palīgtelpa	1	2.49	2.49	2.49	7.4	Nav
5	Roku mazgāšanas telpa	2 - Dzīvokļa palīgtelpa	1	2.5	2.5	2.5	2.9	Nav
6	Tualete	2 - Dzīvokļa palīgtelpa	1	2.5	2.5	2.5	2.8	Nav
7	Virtuve	2 - Dzīvokļa palīgtelpa	1	2.5	2.5	2.5	9.8	Nav
8	Tualete	2 - Dzīvokļa palīgtelpa	1	2.5	2.5	2.5	1.4	Nav
9	Dušas telpa	2 - Dzīvokļa palīgtelpa	1	2.5	2.5	2.5	3.2	Nav
10	Priekštelpa	2 - Dzīvokļa palīgtelpa	1	2.5	2.5	2.5	4.6	Nav
11	Atpūtas telpa	2 - Dzīvokļa palīgtelpa	1	2.5	2.5	2.5	15.9	Nav
12	Aprūpētāju telpa	2 - Dzīvokļa palīgtelpa	1	2.5	2.5	2.5	10.2	Nav
13	Gaitenis ar kāpnēm	2 - Dzīvokļa palīgtelpa	1	2.55	2.55	2.55	40.8	Nav
14	Dzīvojamā istaba	1 - Dzīvojamā telpa	1	2.5	2.5	2.5	14.7	Nav
15	Dzīvojamā istaba	1 - Dzīvojamā telpa	1	2.5	2.5	2.5	14.4	Nav
16	Dzīvojamā istaba	1 - Dzīvojamā telpa	1	2.5	2.5	2.5	10.3	Nav
17	Tualete	2 - Dzīvokļa palīgtelpa	1	2.5	2.5	2.5	3.1	Nav
18	Tualete	2 - Dzīvokļa palīgtelpa	1	2.5	2.5	2.5	3	Nav

Izdrukas ID: 390002421072	Izdrukas datums: 01.09.2020	3 no 4
---------------------------	-----------------------------	--------

Skaidrojumi:

Nav – Kadastra informācijas sistēmā dati nav reģistrēti; Neregistrē – atbilstoši normatīvajiem aktiem dati netiek reģistrēti

Numurs	Nosaukums	Veids	Stāvs	Augstums (m)	Mazākais augstums (m)	Lielākais augstums (m)	Platība (m ²)	Eksploatācija pieņemšanas gads(-i)
19	Invalīdu biedrības telpa	2 - Dzīvokļa palīgtelpa	1	2.5	2.5	2.5	15	Nav
20	Invalīdu biedrības telpa	2 - Dzīvokļa palīgtelpa	1	2.5	2.5	2.5	17.7	Nav
21	Dzīvojamā istaba	1 - Dzīvojamā telpa	1	2.5	2.5	2.5	8.6	Nav
22	Dzīvojamā istaba	1 - Dzīvojamā telpa	1	2.5	2.5	2.5	14.2	Nav
23	Siltuma mezgls	2 - Dzīvokļa palīgtelpa	1	2.5	2.5	2.5	4	Nav
24	Vadītāja un soc.darbinieka kabinēts	2 - Dzīvokļa palīgtelpa	1	2.5	2.5	2.5	15.1	Nav
25	Gaitenis	2 - Dzīvokļa palīgtelpa	1	2.46	2.46	2.46	10	Nav
26	Dzīvojamā istaba	1 - Dzīvojamā telpa	2	2.5	2.5	2.5	18.1	Nav
27	Dzīvojamā istaba	1 - Dzīvojamā telpa	2	2.5	2.5	2.5	14.5	Nav
28	Kāpņu telpa	2 - Dzīvokļa palīgtelpa	2	2.55	2.55	2.55	6.3	Nav
29	Tualete	2 - Dzīvokļa palīgtelpa	2	2.48	2.48	2.48	2.2	Nav
30	Gaitenis	2 - Dzīvokļa palīgtelpa	2	2.49	2.49	2.49	3	Nav
31	Tualete	2 - Dzīvokļa palīgtelpa	2	2.49	2.49	2.49	8.9	Nav
32	Virtuve	2 - Dzīvokļa palīgtelpa	2	2.54	2.54	2.54	17.9	Nav
33	Noliktava	2 - Dzīvokļa palīgtelpa	2	2.55	2.55	2.55	1.9	Nav
34	Priekštelpa	2 - Dzīvokļa palīgtelpa	2	2.51	2.51	2.51	1.7	Nav
35	Dušas telpa	2 - Dzīvokļa palīgtelpa	2	2.49	2.49	2.49	5.6	Nav
36	Roku mazgāšanas telpa	2 - Dzīvokļa palīgtelpa	2	2.51	2.51	2.51	1.2	Nav
37	Tualete	2 - Dzīvokļa palīgtelpa	2	2.51	2.51	2.51	2.4	Nav
38	Dzīvojamā istaba	1 - Dzīvojamā telpa	2	2.5	2.5	2.5	14.3	Nav
39	Dzīvojamā istaba	1 - Dzīvojamā telpa	2	2.5	2.5	2.5	15.2	Nav
40	Gaitenis	2 - Dzīvokļa palīgtelpa	2	2.53	2.53	2.53	37.6	Nav
41	Dzīvojamā istaba	1 - Dzīvojamā telpa	2	2.5	2.5	2.5	17.6	Nav
42	Dzīvojamā istaba	1 - Dzīvojamā telpa	2	2.5	2.5	2.5	17.3	Nav
43	Dzīvojamā istaba	1 - Dzīvojamā telpa	2	2.5	2.5	2.5	15.8	Nav
44	Dzīvojamā istaba	1 - Dzīvojamā telpa	2	2.5	2.5	2.5	17.9	Nav
45	Dzīvojamā istaba	1 - Dzīvojamā telpa	2	2.5	2.5	2.5	22.7	Nav
46	Dzīvojamā istaba	1 - Dzīvojamā telpa	2	2.5	2.5	2.5	14.9	Nav
47	Dzīvojamā istaba	1 - Dzīvojamā telpa	2	2.5	2.5	2.5	16	Nav
48	Dzīvojamā istaba	1 - Dzīvojamā telpa	2	2.5	2.5	2.5	19.6	Nav
49	Gaitenis	2 - Dzīvokļa palīgtelpa	2	2.56	2.56	2.56	13.7	Nav

18. Labiekārtojumi


18.1. Būves kadastra apzīmējums.....38010010334001

Reģistrētie labiekārtojumi	Noteikšanas veids (ja ir)	Apjoms (ja ir)
Apkure. Centrālā	Apvidū ir konstatēts	
Aukstā ūdens apgāde. Centralizētā	Apvidū ir konstatēts	
Citi, iepriekš neklasificēti, labiekārtojumi. Pods / pusuārs / bidē	Apvidū ir konstatēts	
Citi, iepriekš neklasificēti, labiekārtojumi. Vanna / duša	Apvidū ir konstatēts	
Elektroapgāde. Centralizētā	Apvidū ir konstatēts	
Kanalizācija. Centralizētā	Apvidū ir konstatēts	
Karstā ūdens apgāde. Individuālā	Apvidū ir konstatēts	
Kurināmais. Cietais	Apvidū ir konstatēts	
Vēdināšana. Dabiskā	Apvidū ir konstatēts	
Vēdināšana. Piespiedu	Apvidū ir konstatēts	

18.1.1. Labiekārtojumu datums:05.08.2020

Kadastra apzīmējuma pārejas tabula:


Kadastra apzīmējumi pirms apvienošanas	Adrese pirms apvienošanas	Kadastra apzīmējums pēc apvienošanas	Adrese pēc apvienošanas	Telpu grupu dzēšanas datums	Pamatojums
38010010334001001					
38010010334001002					
38010010334001003					
38010010334001004					
38010010334001005		38010010334001008		23.03.2020.	13.02.2019. Būvprojekts
38010010334001006					
38010010334001007					
38010010334001901					
38010010334001902					

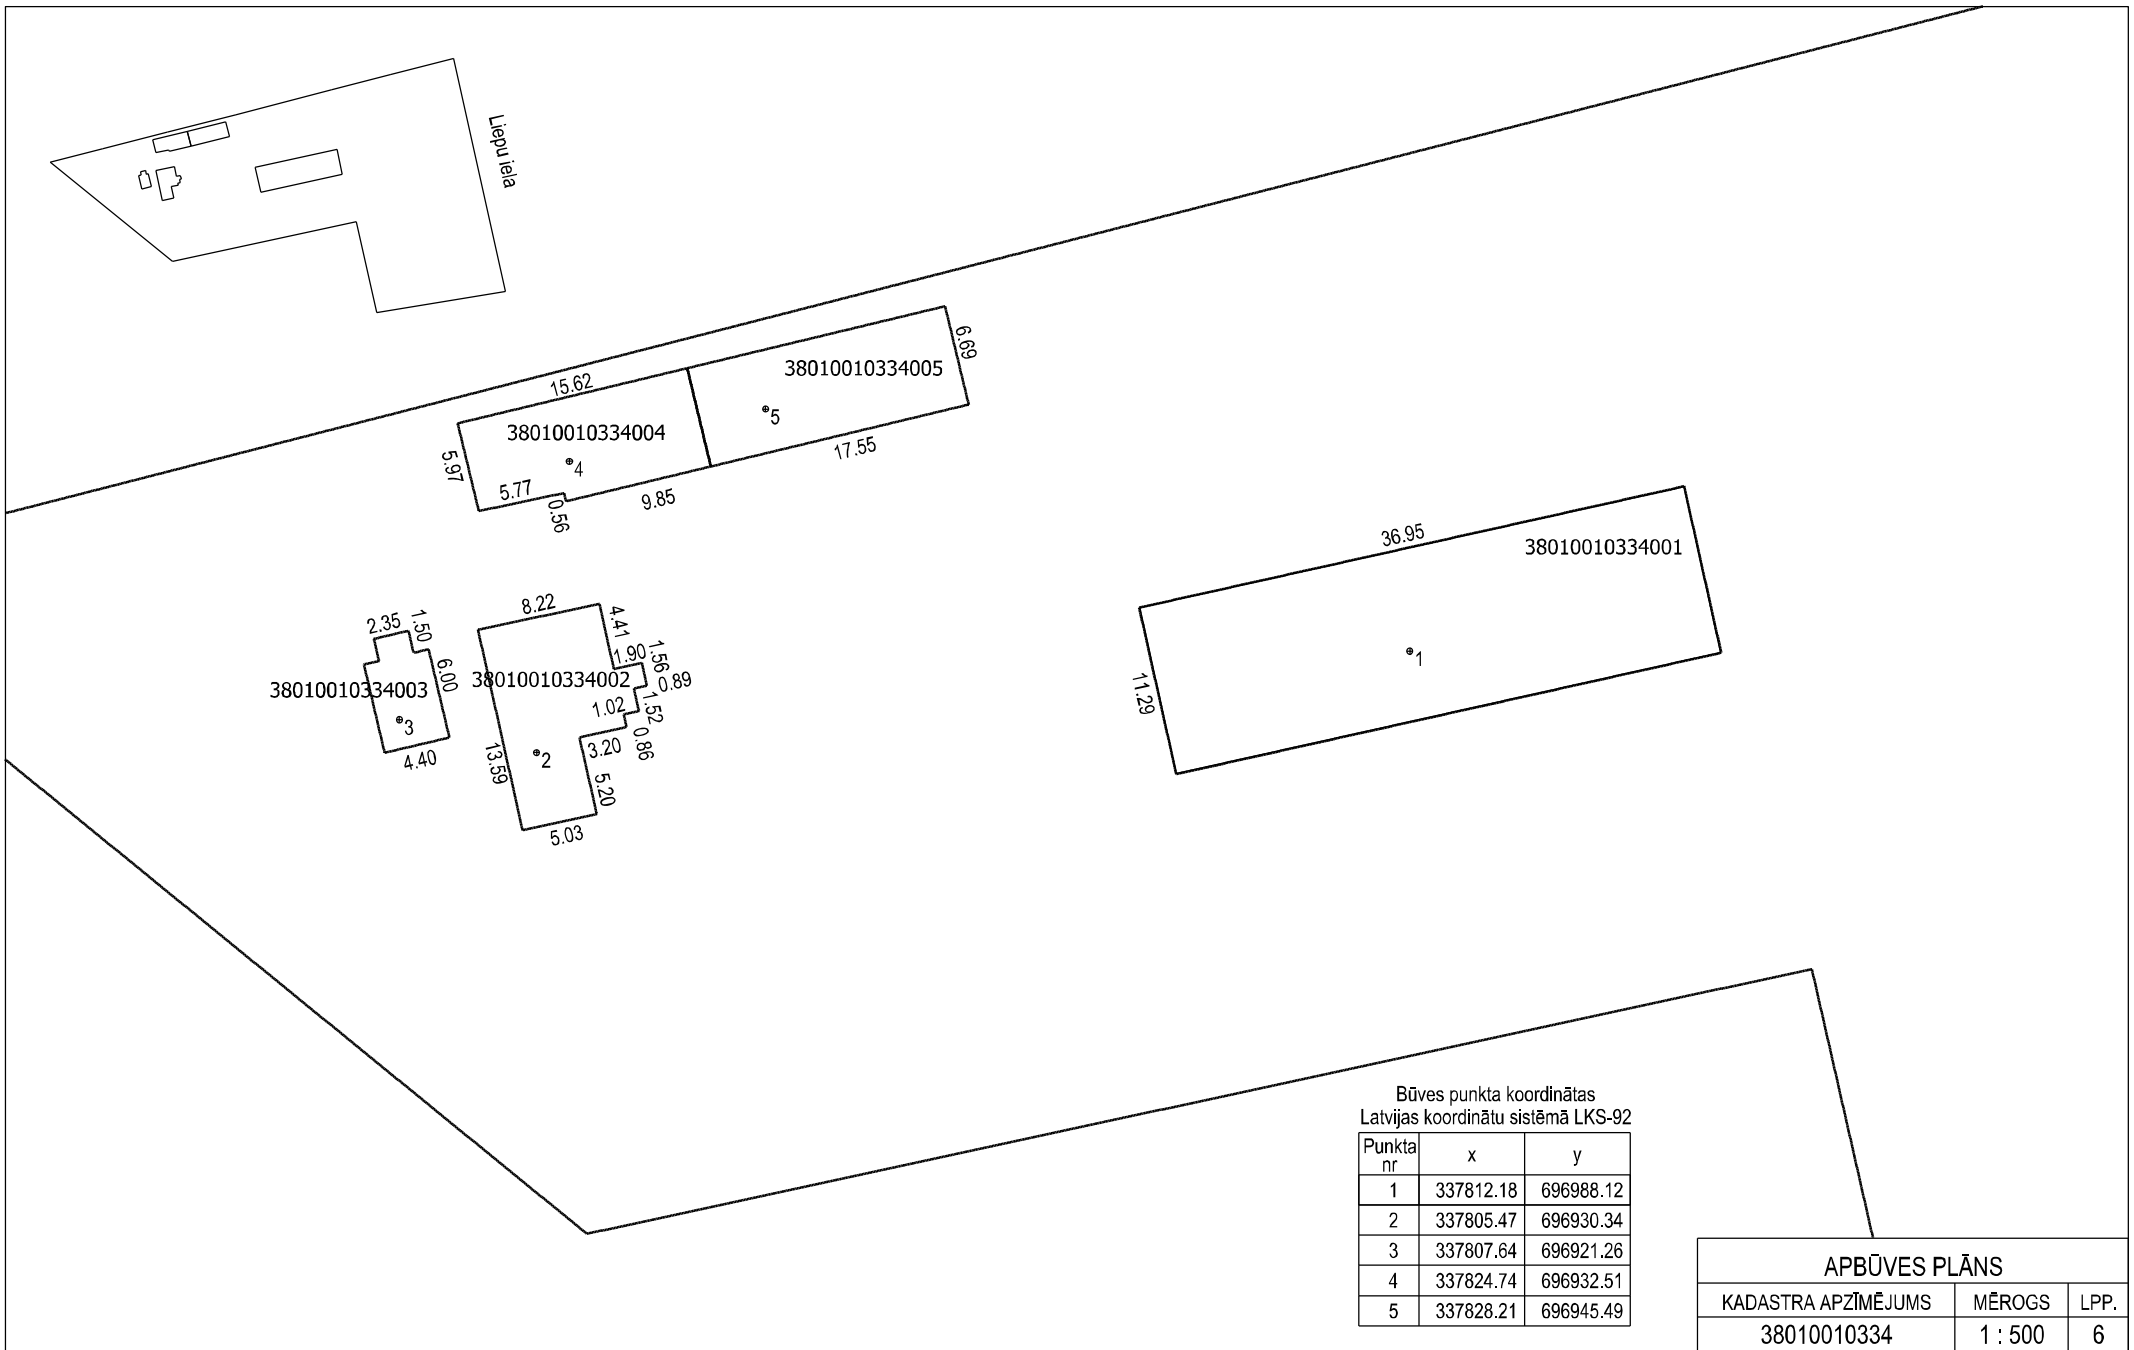


Būves punkta koordinātas
Latvijas koordinātu sistēmā LKS-92

Punkta nr	x	y
1	337812.18	696988.12
2	337805.47	696930.34
3	337807.64	696921.26
4	337824.74	696932.51
5	337828.21	696945.49

APBŪVES PLĀNS		
KADASTRA APZĪMĒJUMS	MĒROGS	LPP.
38010010334	1 : 500	6

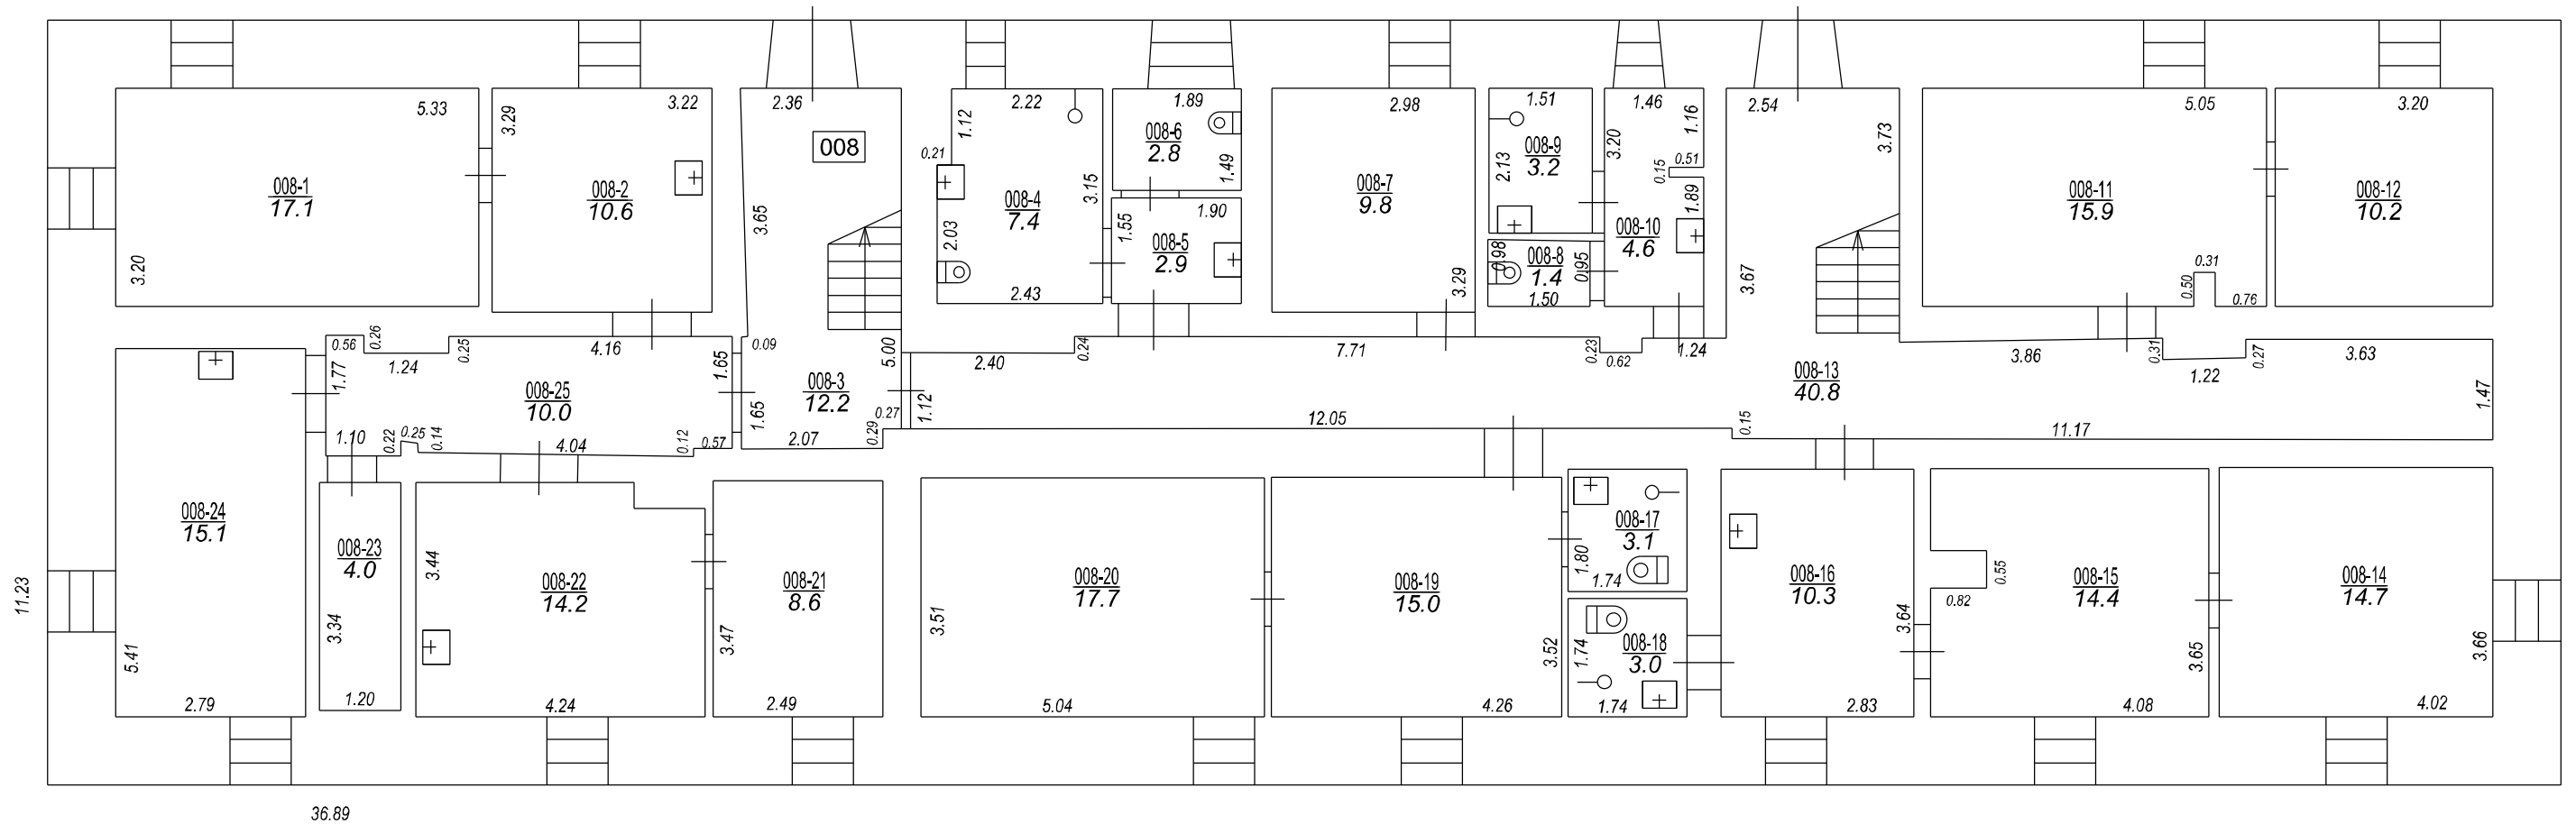

STĀVA PLĀNS			
KADASTRA APZĪMĒJUMS	STĀVS	MĒROGS	LPP.
38010010334001	1	1 : 100	7

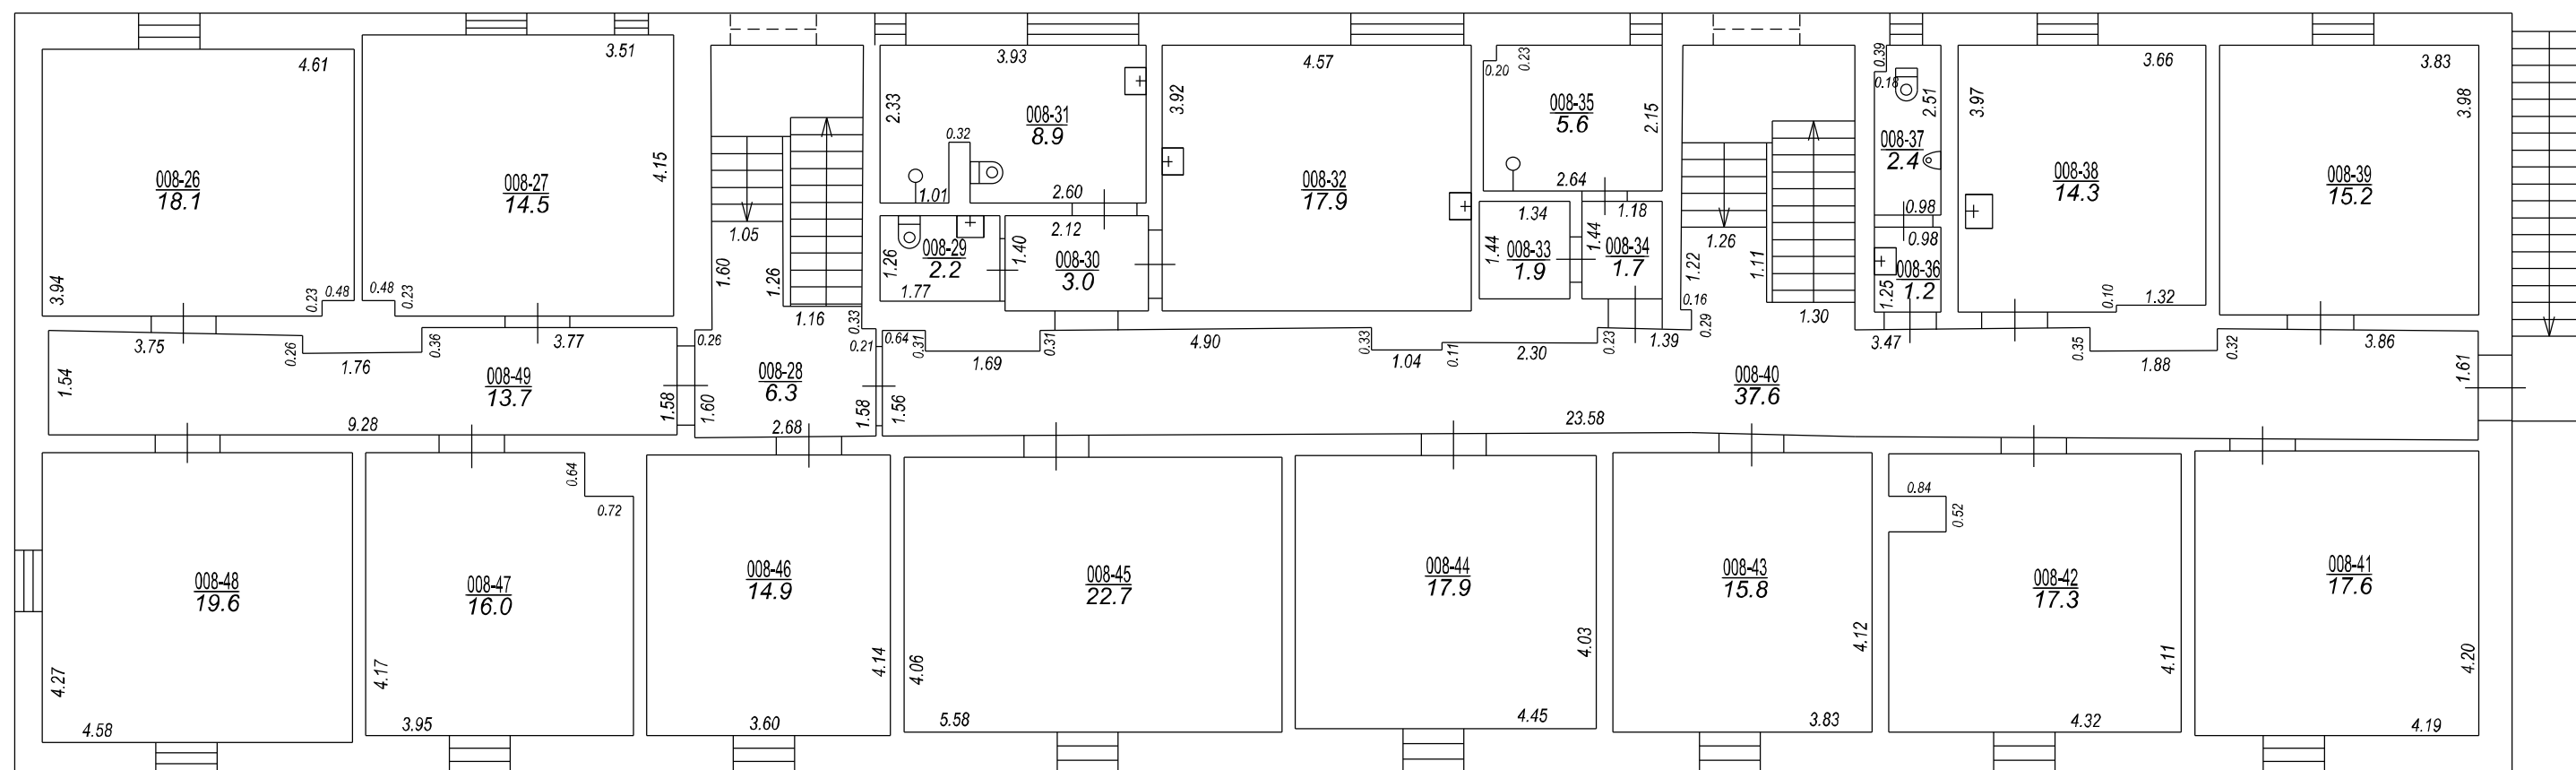

STĀVA PLĀNS			
KADASTRA APZĪMĒJUMS	STĀVS	MĒROGS	LPP.
38010010334001	2	1 : 100	8



