


VENTILĀCIJAS PLANS

M1:106

36

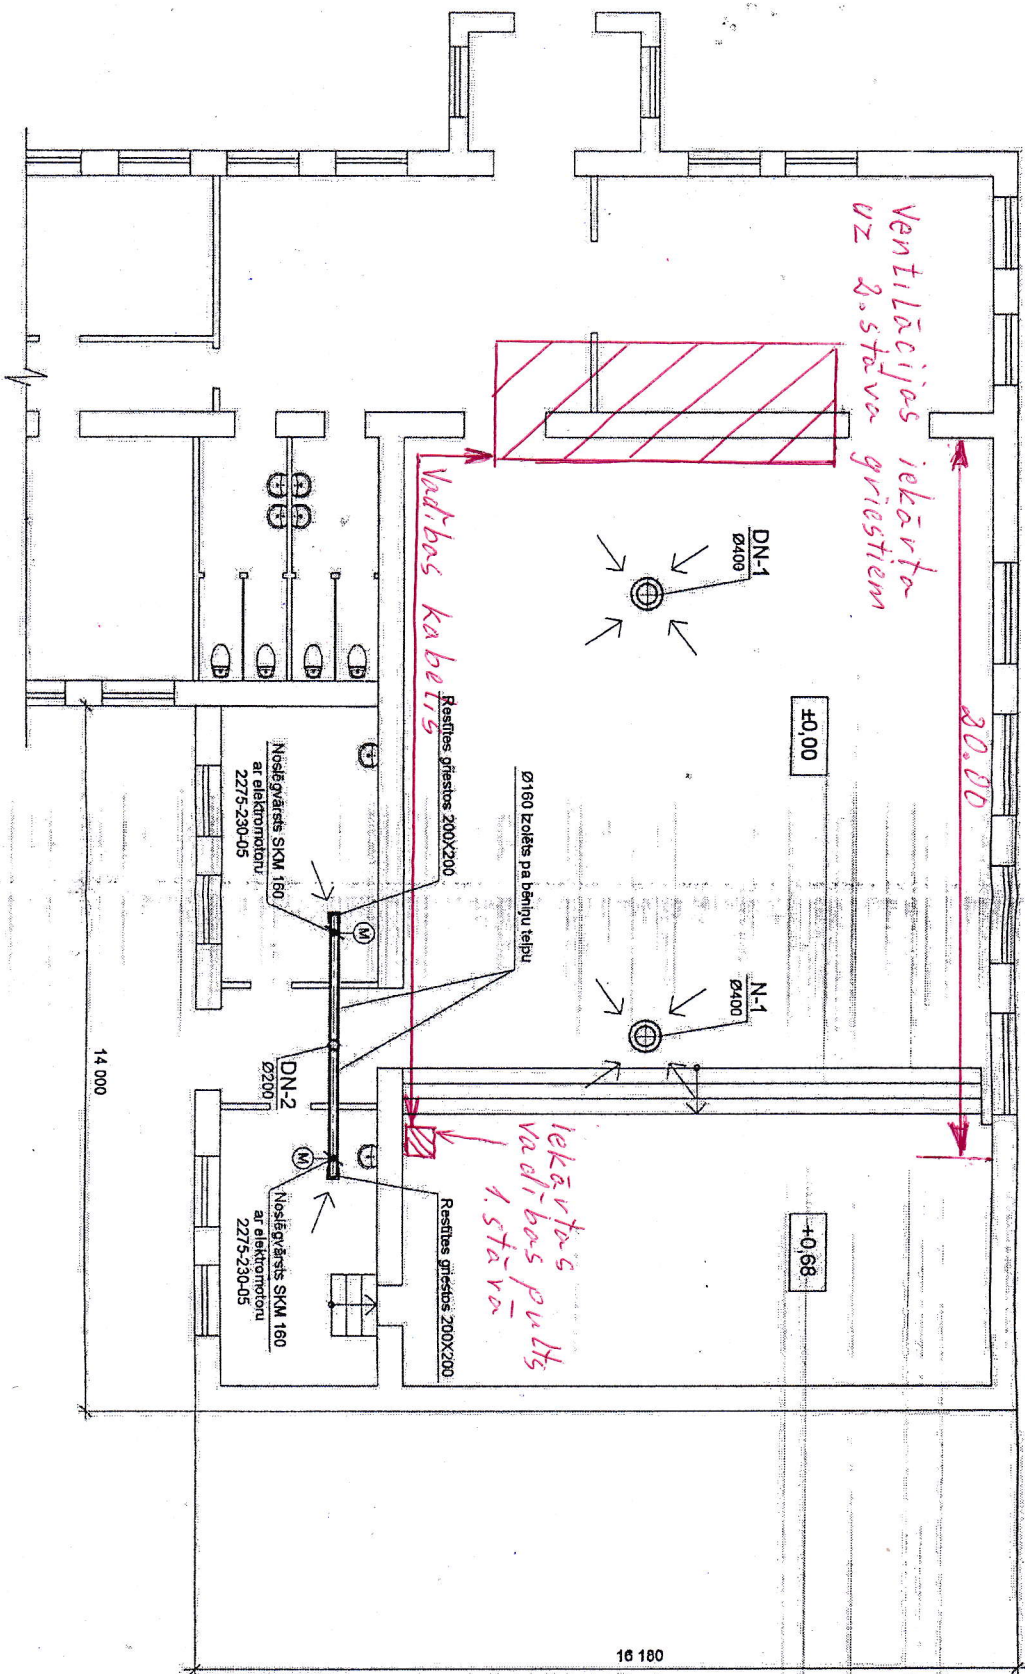

Projekcija		M. Fausa		01.2009		Vīksnas pagasta pašvaldība	
LSCOTTIS		LSCOTTIS		LSCOTTIS		Tautas nama rekonstrukcija	
Nr. 50-838		Nr. 50-838		Nr. 50-838		"Mierņi", Vīksnas pagastā, Baiņu rajonā	
Ventilācijas plāns		Sastājs		Lapa		Mērogs	
		T.P.		AVK-3		1:100	