








Projektētās teritorijas shēma  
pirms zemes ierīcības  
projekta izstrādes




Projektētās teritorijas shēma  
pēc zemes ierīcības  
projekta izstrādes



Apzīmējumi

-  Projektētās teritorijas robeža
-  Projektētās zemes vienības robeža
- Nr.1 (38580020146)  
7,34 ha
-  Apgrūtinātā teritorija
-  Uzmērīta zemes vienība ar robežzīmēm
- 38580020109
-  Esošs servītūta ceļš
-  Robeža teritorijai, kura var būt par pamatu reālservītūta nodibināšanai
-  Uzmērīta ēka, jaunbūve

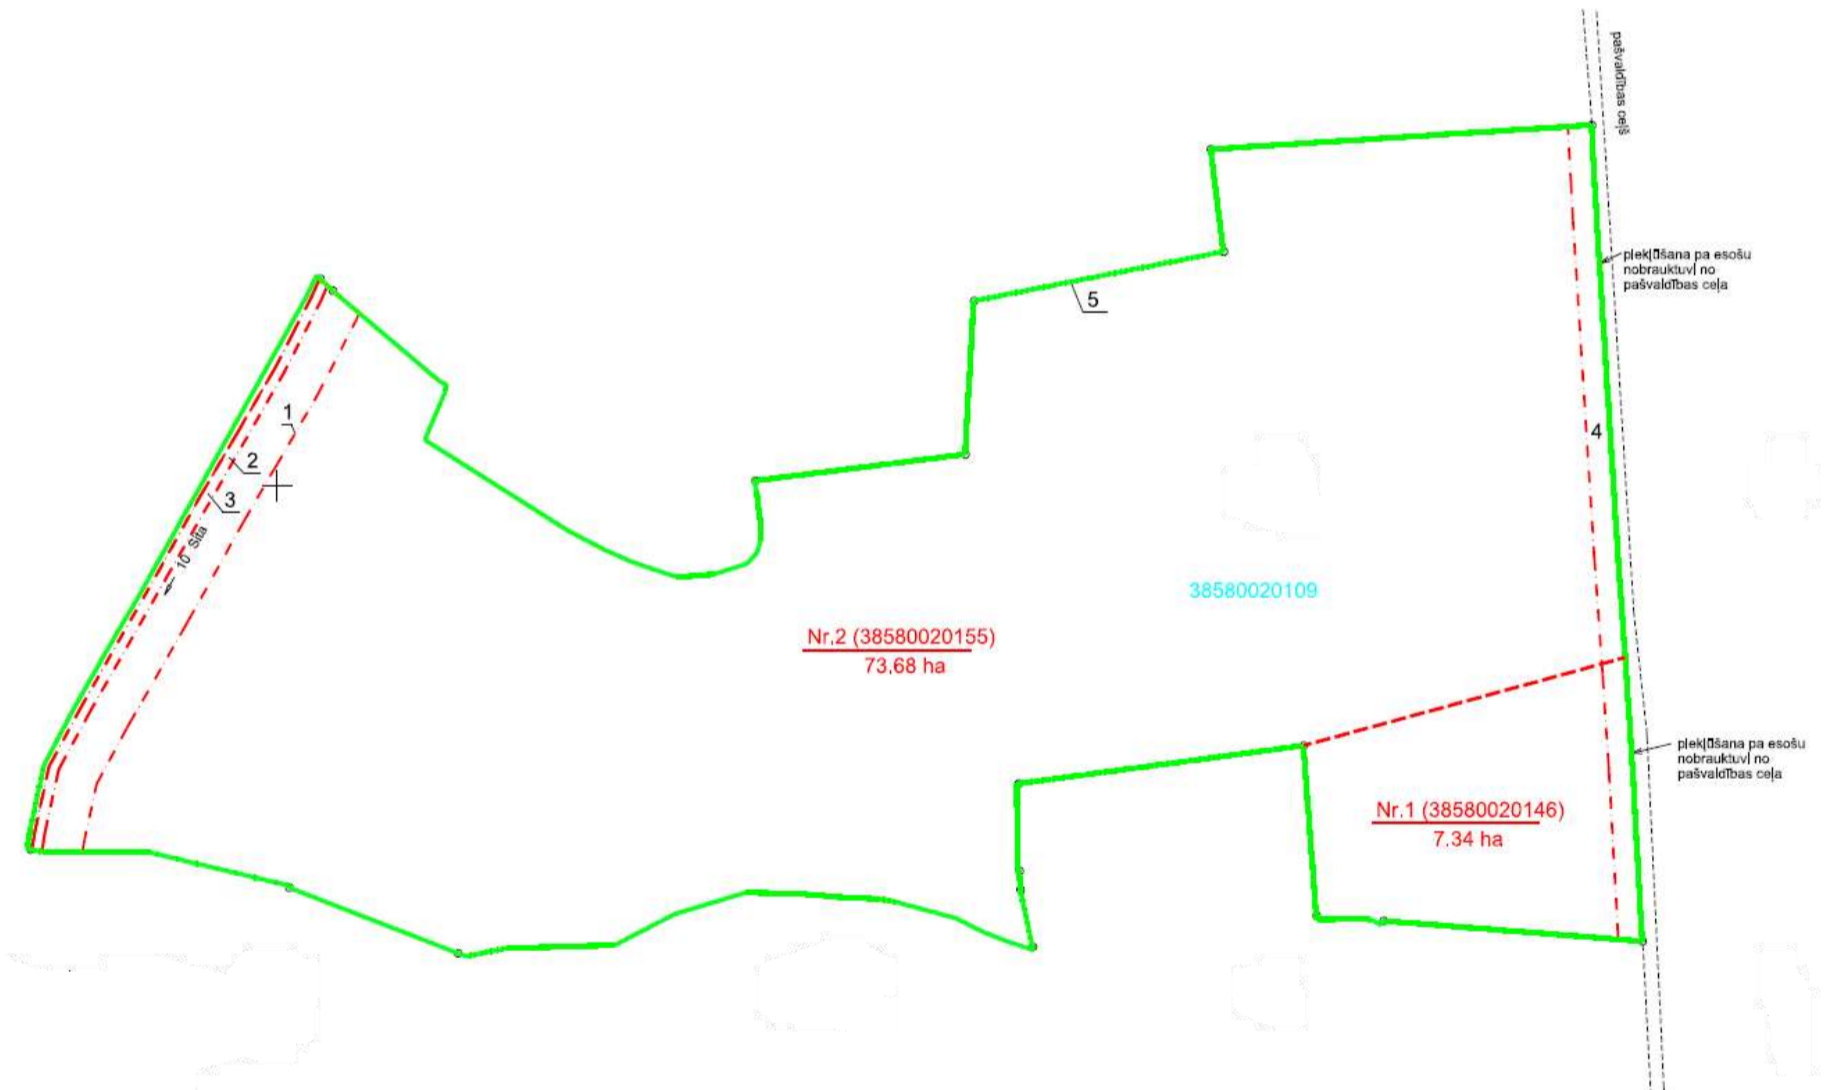

Doms priekšsēdētājs

S. Maksimovs