


lēmumam "Par zemes ierīcības projekta apstiprināšanu, lietošanas mērķu un apgrūtinājumu noteikšanu Balvu novada, Rugāju pagasta nekustamā īpašuma "Elkšņi" zemes vienības ar kadastra apzīmējumu 3874 008 0043 sadalei"

(Protokols Nr.6, 3.§)

Projektētās teritorijas shēma
pirms zemes ierīcības projekta
izstrādes




Projektētās teritorijas shēma
pēc zemes ierīcības projekta
izstrādes

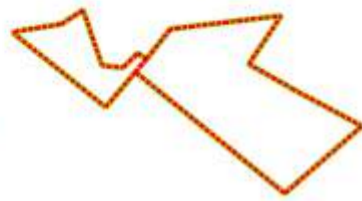

APZĪMĒJUMI	
	zemes ierīcības projekta robeža
	esošās zemes vienības robeža ar robežpunktu
	projektēto zemes vienību robežas
3874 008 0043	esošās zemes vienības kadastra apzīmējums
Nr.1 38740080083 2.4 ha	projektētās zemes vienības numurs, kadastra apzīmējums un platība
	nekustamā īpašuma apgrūtinājuma robeža
	teritorijas robeža, kas var kalpot ceļa servitūta tiesības nodibināšanai

Teritorija, kas pēc zemes ierīcības projekta izstrādes var kalpot par pamatu ceļa servitūta tiesības nodibināšanai. Ceļa vieta var tikt mainīta vai precizēta normatīvajos aktos noteiktajā kārtībā.

Pieklūšana no valsts reģionālā autoceļa P48 Kārsava - Tilža - Dubļukalns pa 3.kategorijas pievienojumu, tālāk pieklūvel caur pallekošo zemes vienību "1" ir dibināmas ceļa servitūta tiesības Civillikuma 1231.panta noteiktajā kārtībā

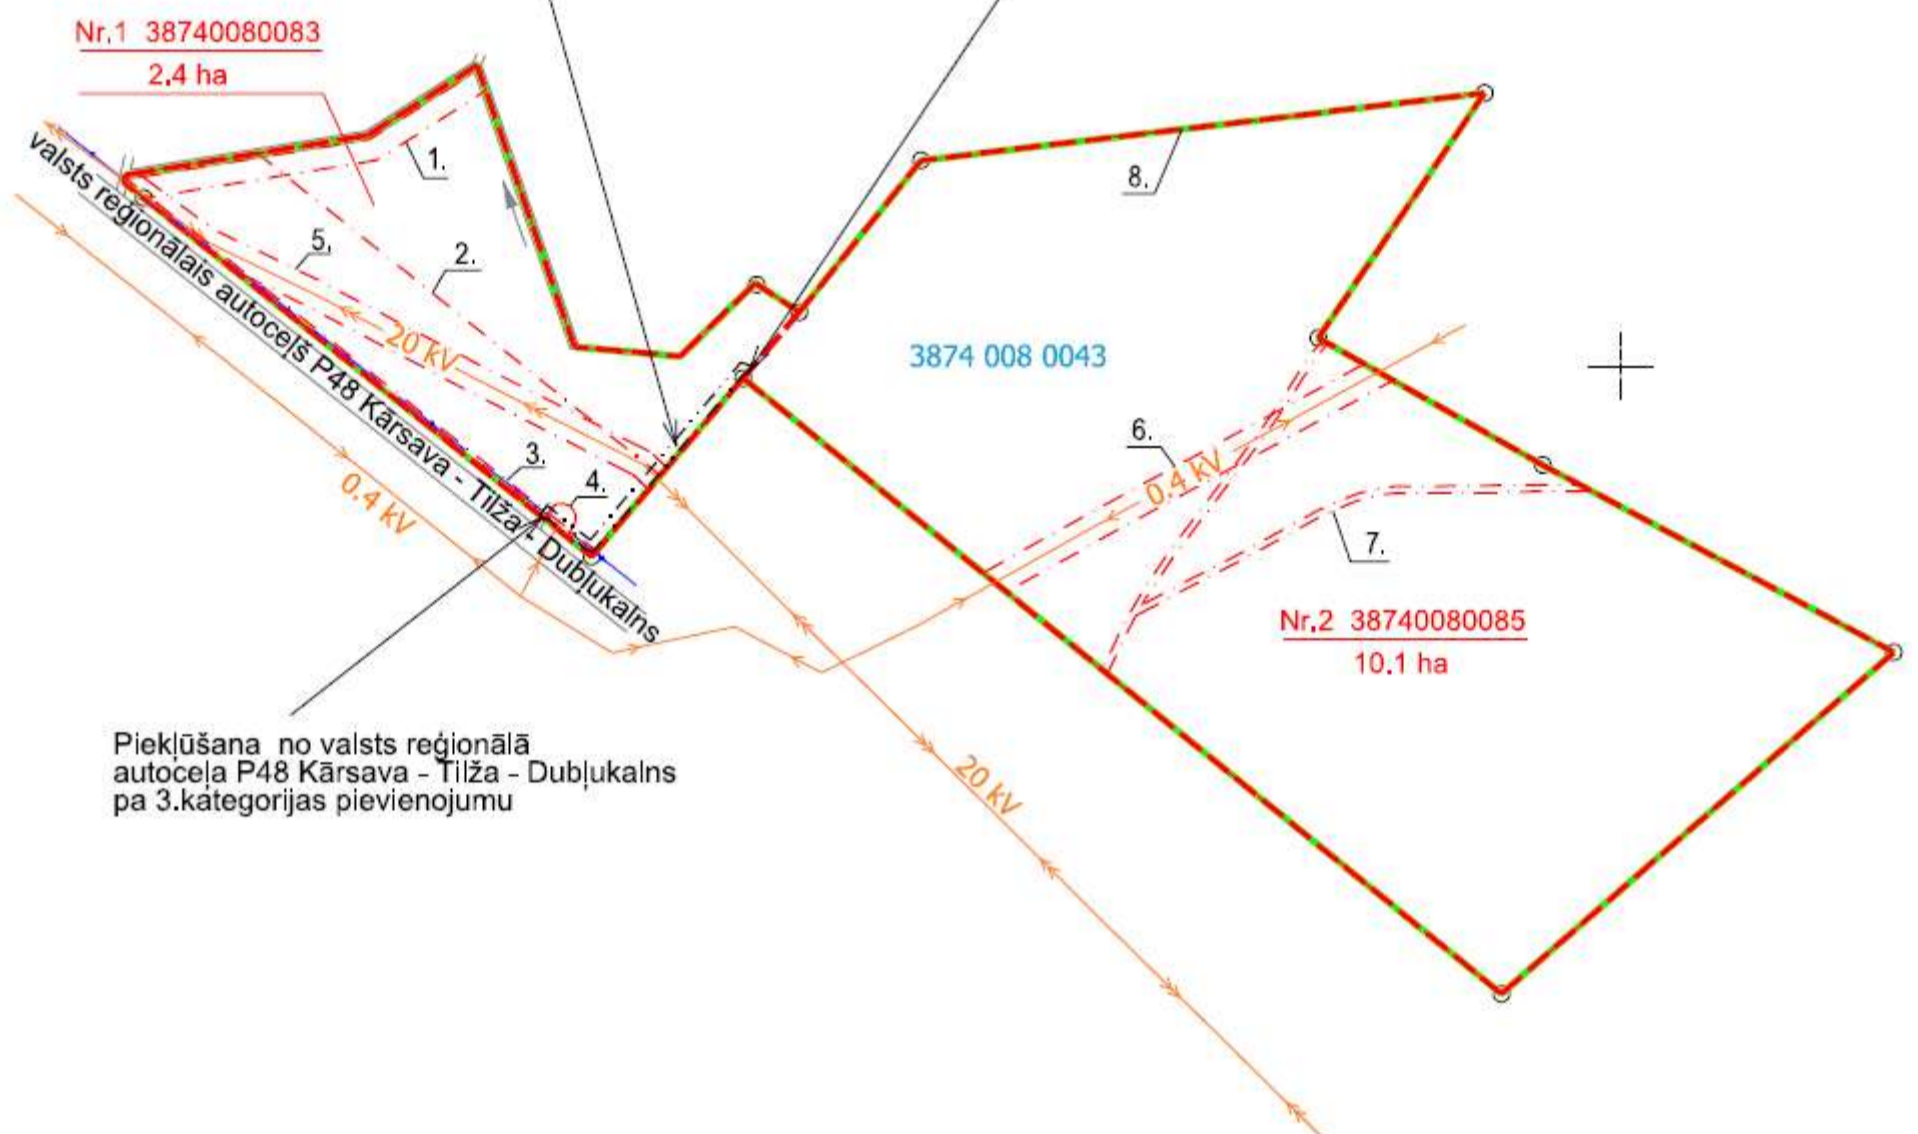

Pieklūšana no valsts reģionālā autoceļa P48 Kārsava - Tilža - Dubļukalns pa 3.kategorijas pievienojumu

Domes priekšsēdētājs

S.Maksimovs