

lēmumam "Par zemes ierīcības projekta apstiprināšanu, lietošanas mērķu un apgrūtinājumu noteikšanu Balvu novada, Susāju pagasta nekustamā īpašuma "Kirupis Povasars" zemes vienības ar kadastra apzīmējumu 3878 010 0223 sadalei"
(Protokols Nr. 6, 4.§)


PROJEKTĒTĀS TERITORIJAS
SHEMA PĒC ZEMES
IERĪCĪBAS PROJEKTA
IZSTRĀDES



APZĪMĒJUMI

	Projektētās teritorijas robeža
	esošā zemes vienības robeža
	projektētās zemes vienības robeža
38780100223	esošās zemes vienības kadastra apzīmējums
Nr.1(38780100286) 4,7 ha	projektējamās zemes vienības kad.apz. numurs un platība

PROJEKTĒTĀS TERITORIJAS
SHEMA PIRMS ZEMES
IERĪCĪBAS PROJEKTA
IZSTRĀDES

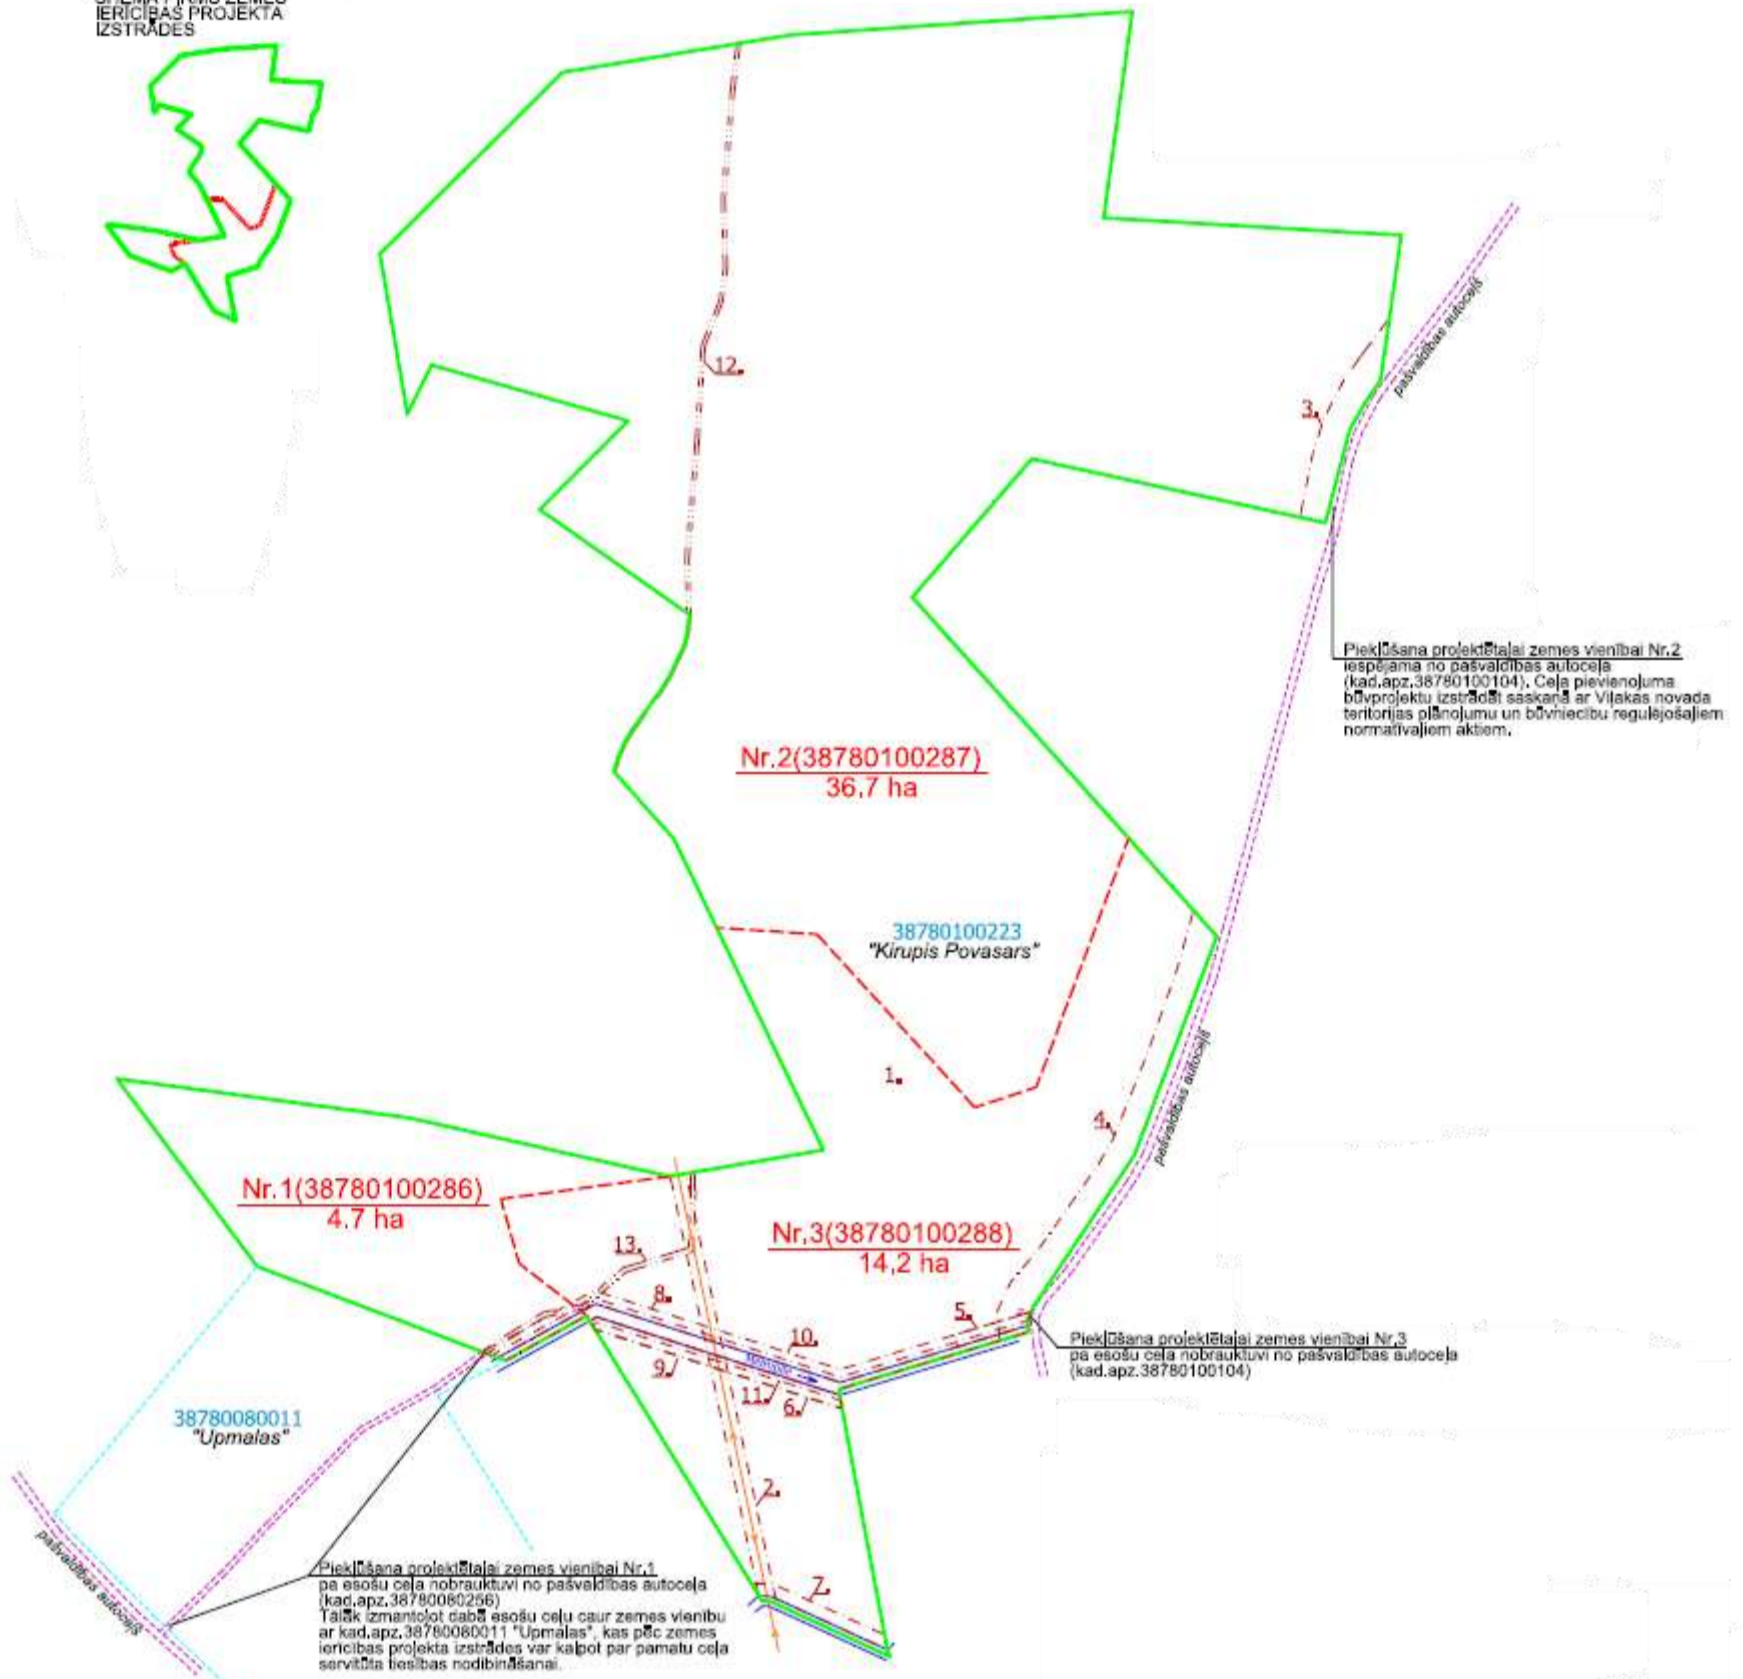

Domes priekšsēdētājs

S.Maksimovs