


Pielikums
2022. gada 6.maija

lēmumam “Par zemes ierīcības projekta apstiprināšanu, lietošanas mērķu un apgrūtinājumu
noteikšanu
Balvu novada, Baltinavas pagasta nekustamā īpašuma “Robežnieki”
zemes vienībai ar kadastra apzīmējumu 3844 011 0117”

(Protokols Nr.12., 8.§)

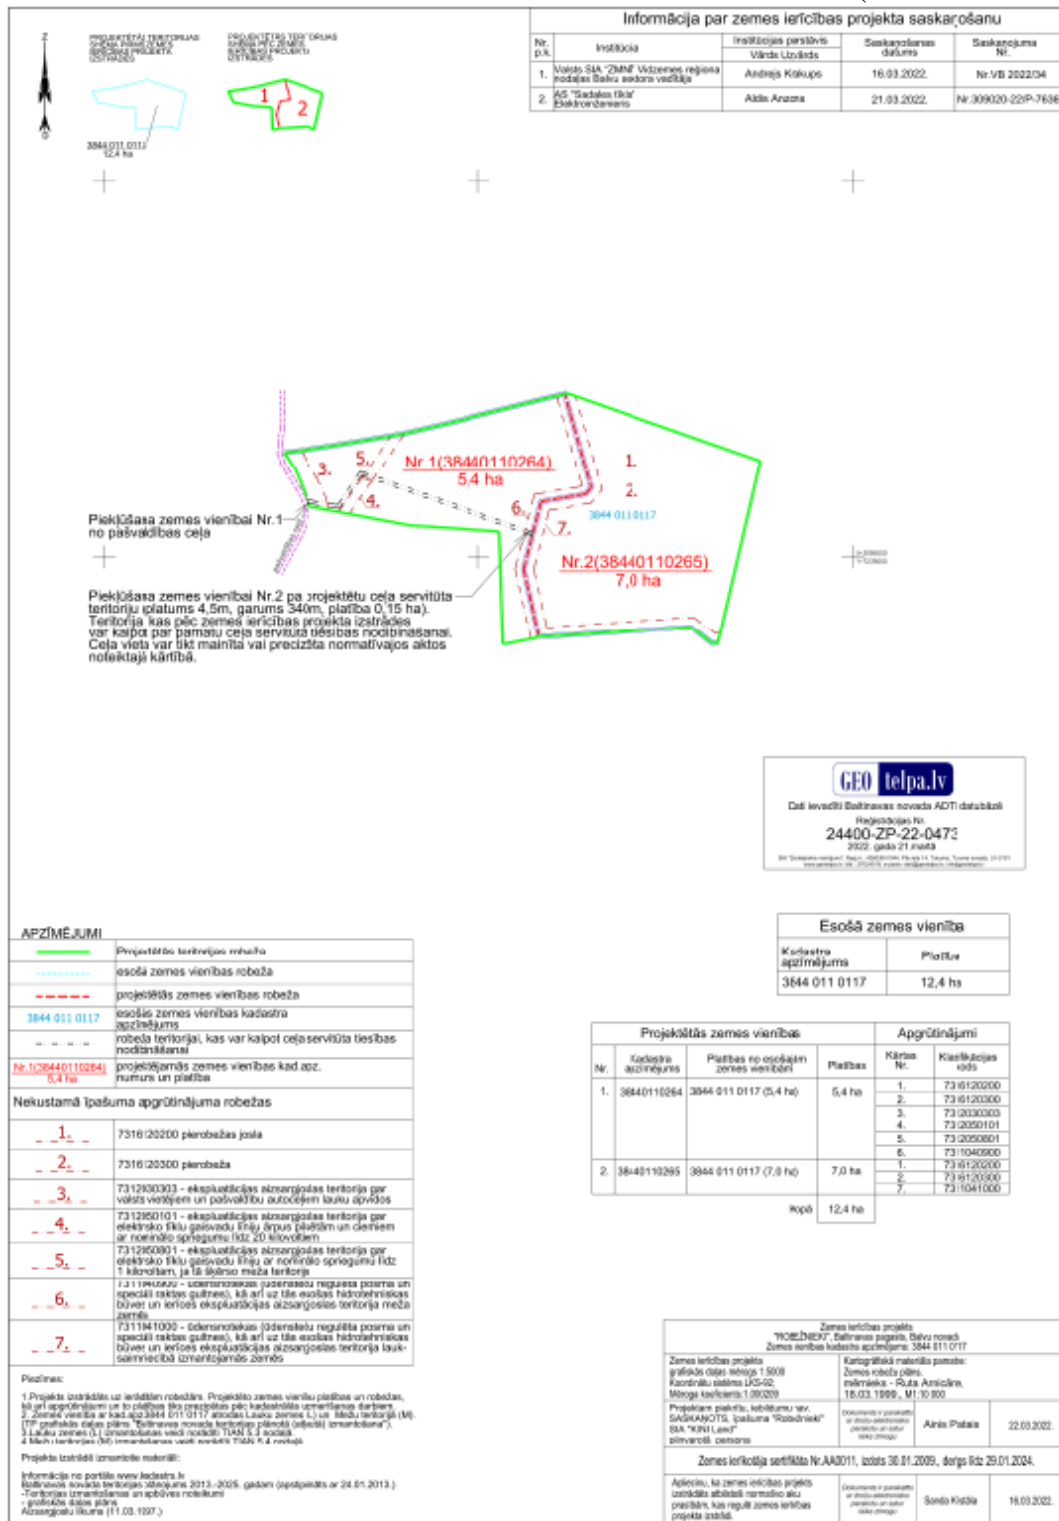

Domes priekšsēdētājs

S. Maksimovs

Šis dokuments ir parakstīts ar drošu elektronisko parakstu un satur laika zīmogu