


Pielikums
2022. gada 26.maija

lēmumam “Par zemes ierīcības projekta apstiprināšanu, lietošanas mērķu un aprgrūtinājumu noteikšanu
Balvu novada, Šķilbēnu pagasta nekustamā īpašuma “Saulišumājas”
zemes vienībai ar kadastra apzīmējumu 3882 004 0004 (3882 004 0305)”

(Protokols Nr.13., 58.§)

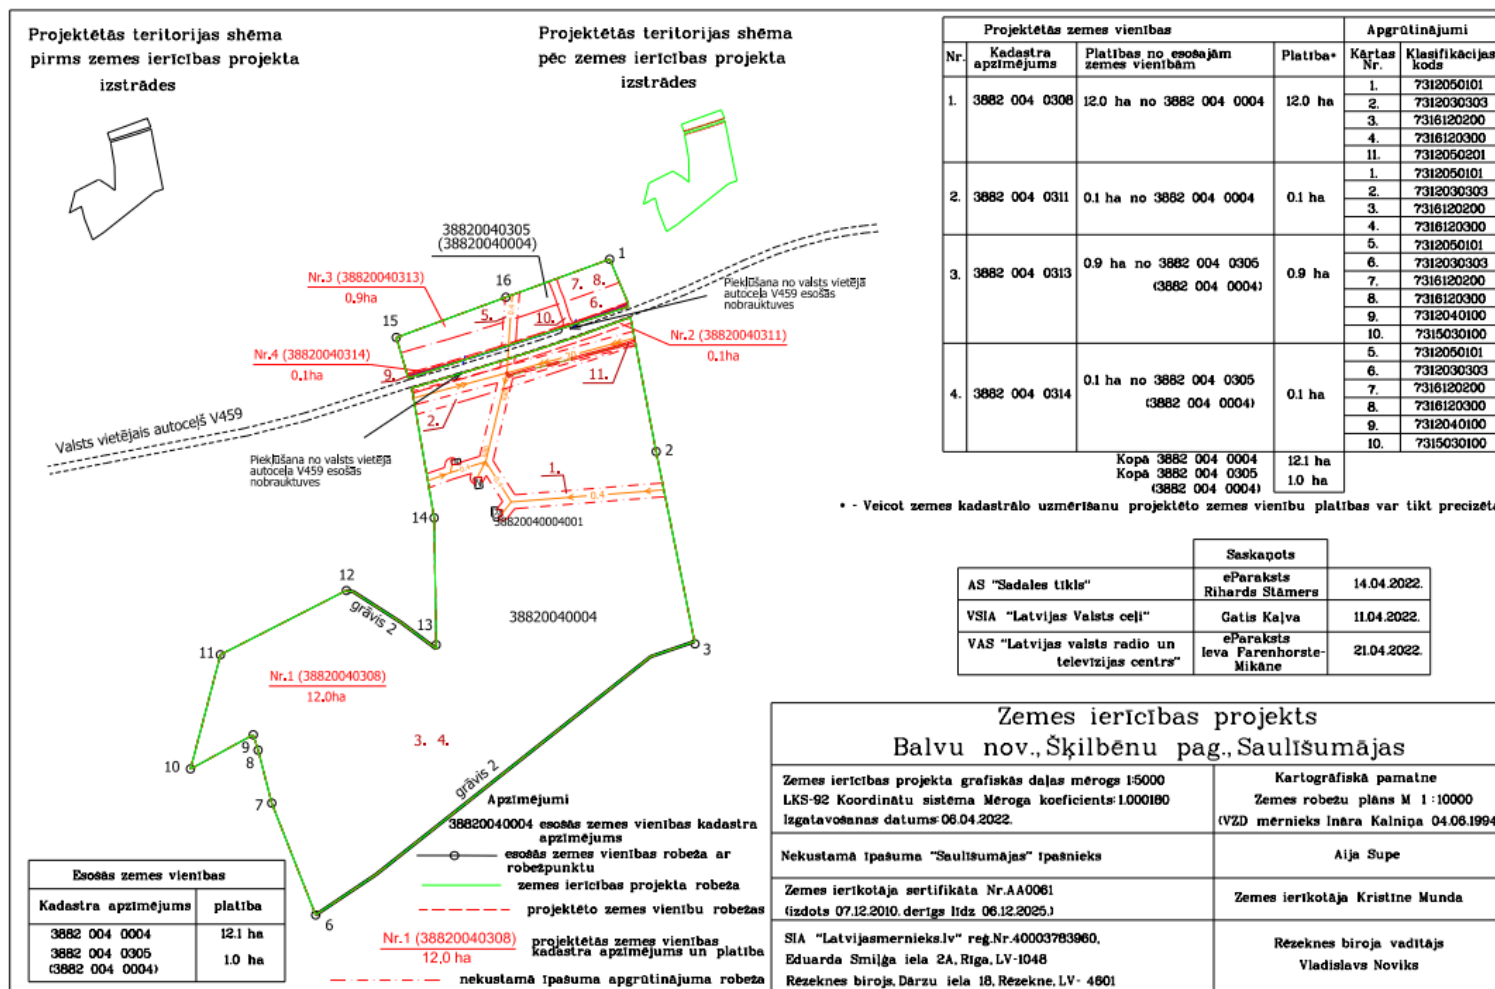

Šis dokuments ir parakstīts ar drošu elektronisko parakstu un satur laika zīmogu

Domes priekšsēdētājs

S. Maksimovs

Šis dokuments ir parakstīts ar drošu elektronisko parakstu un satur laika zīmogu