


CEĻA PIESLĒGUMS PIE LĀČŪ DARZA

Pieslēgums pie esoša bruģa

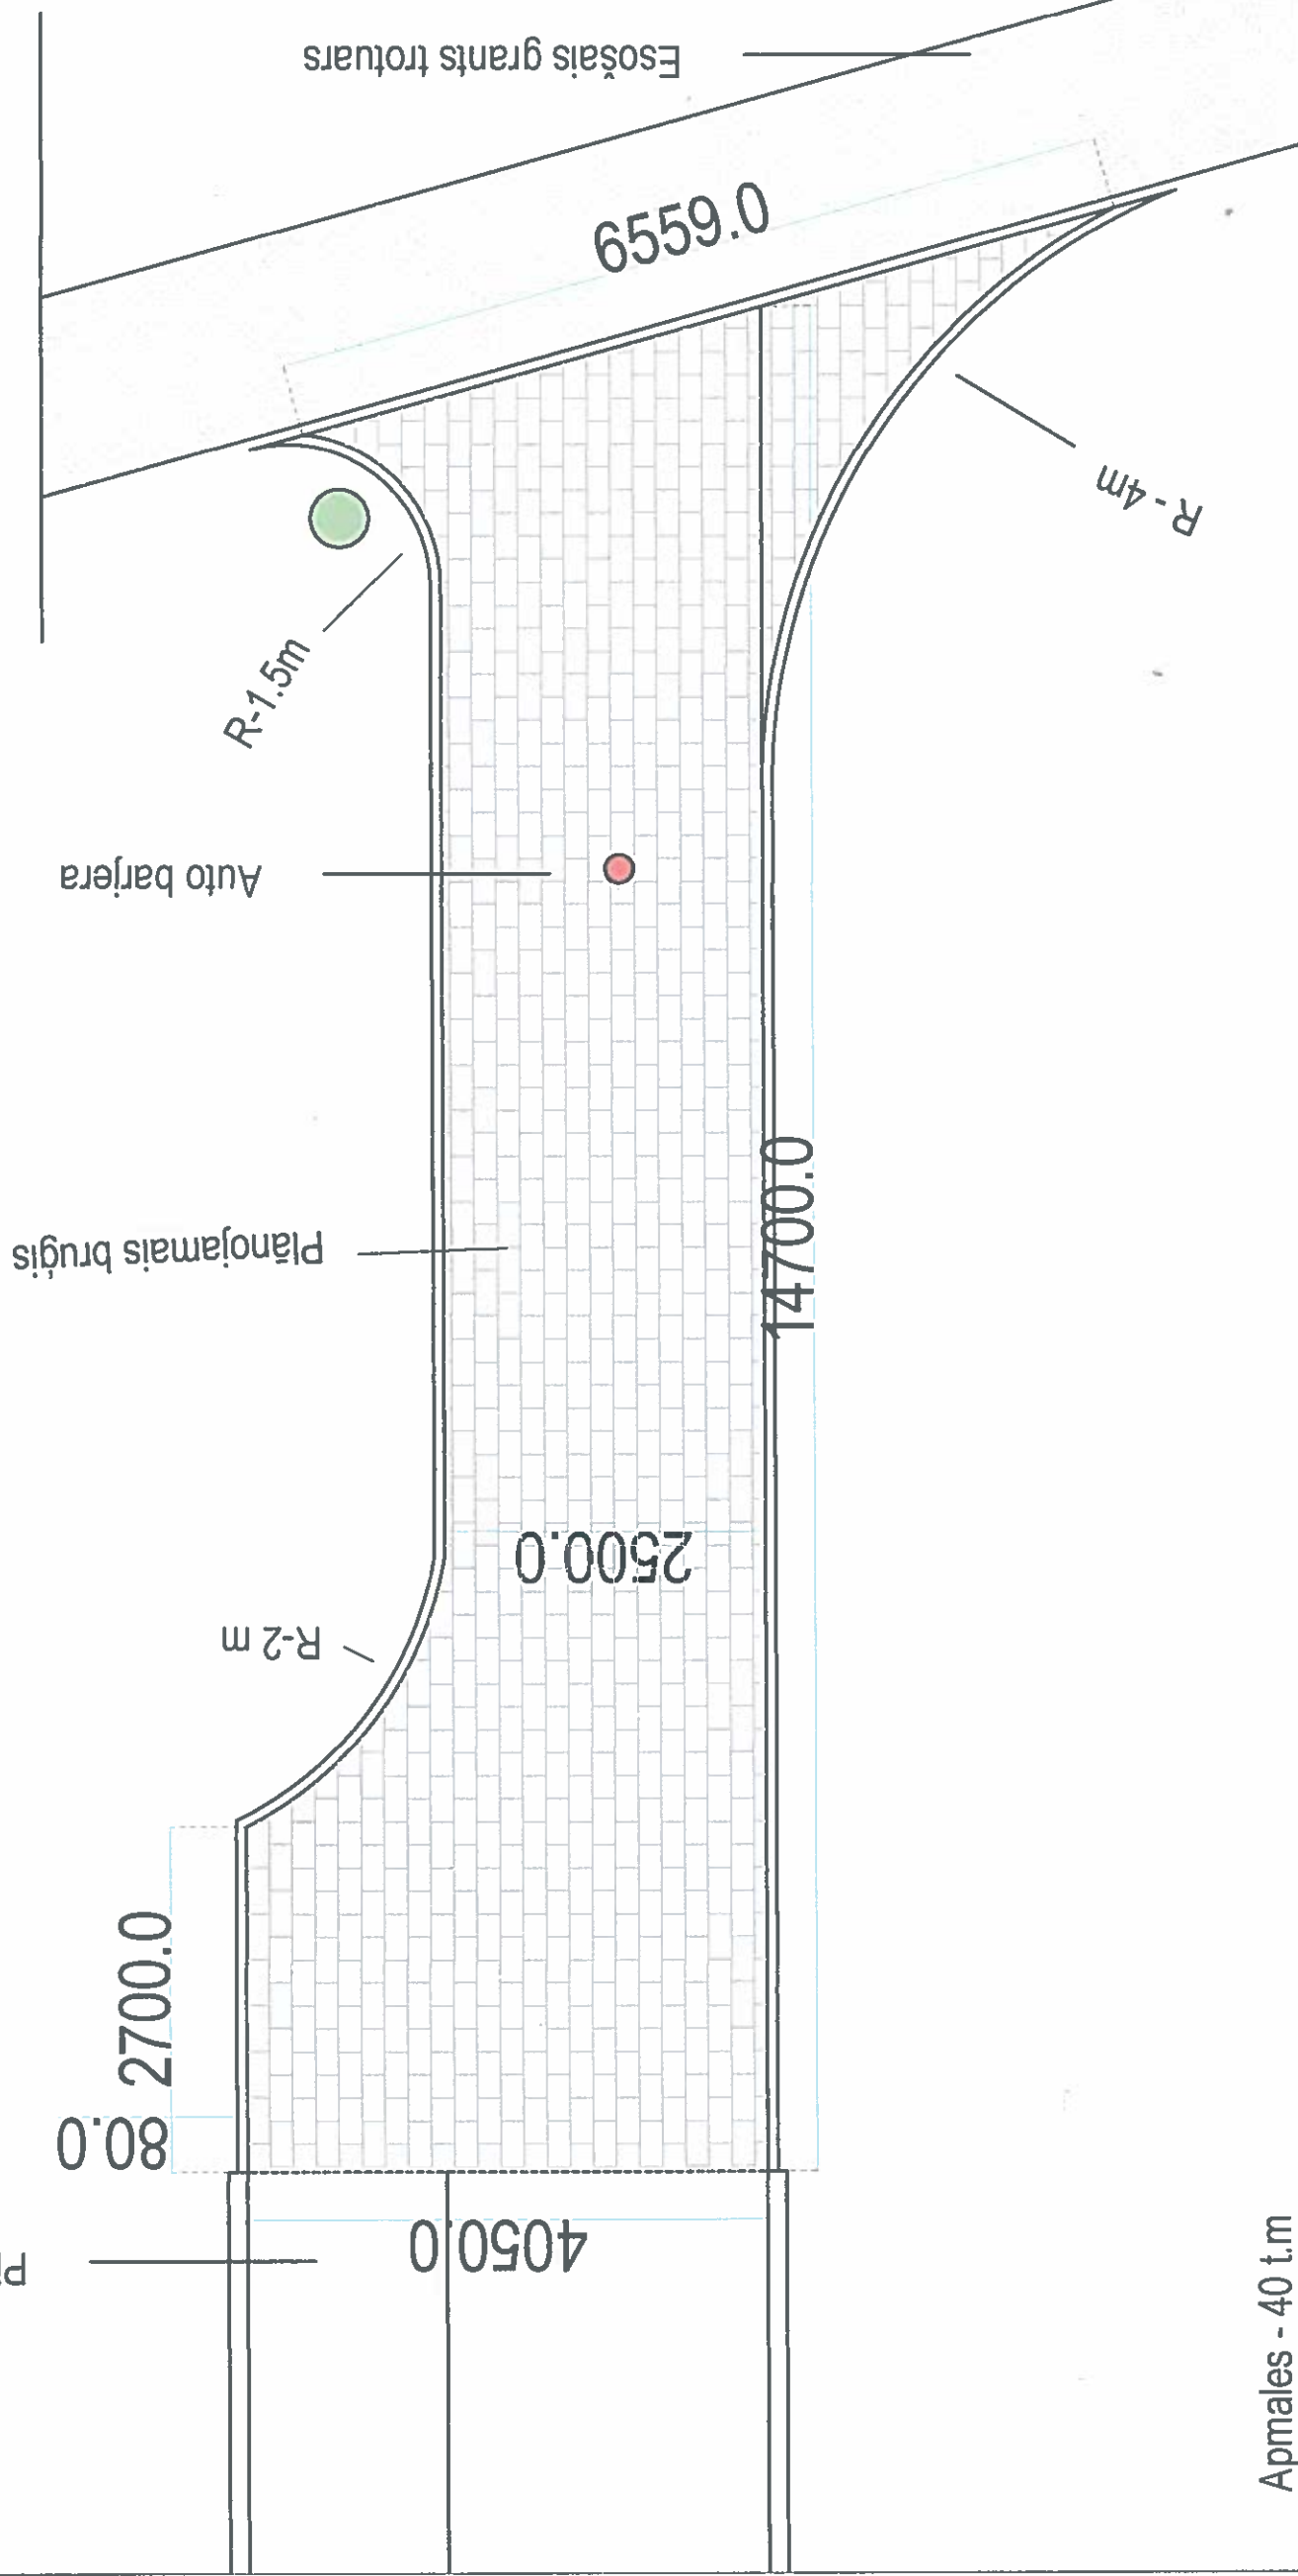

Apmales - 40 t.m
Bruģis - 53 m2