


Pielikums
2022.gada 22.septembra

lēmumam "Par zemes ierīcības projekta apstiprināšanu, lietošanas mērķu un aprūtinājumu noteikšanu Balvu novada, Bērzkalnes pagasta nekustamā īpašuma "Ungas" zemes vienībai ar kadastra apzīmējumu 3848 004 0060"

(Protokols Nr.19., 50.§)

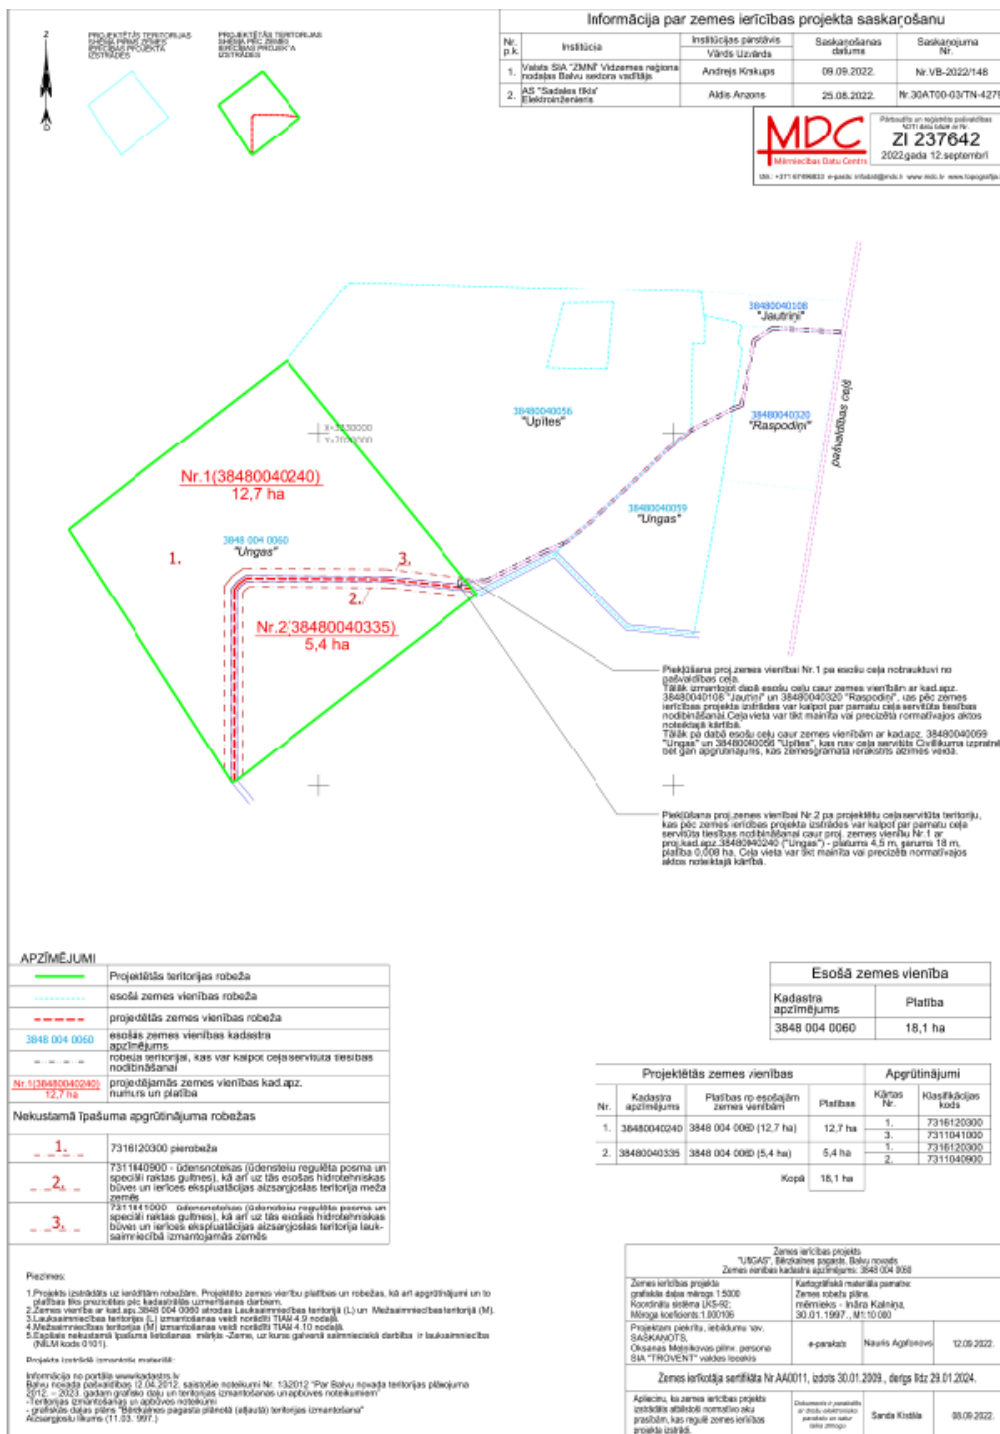

Domes priekšsēdētājs

S. Maksimovs

Šis dokuments ir parakstīts ar drošu elektronisko parakstu un satur laika zīmogu