


Pielikums  
2022.gada 24.novembra

lēmumam “Par zemes ierīcības projekta apstiprināšanu, lietošanas mērķu un apgrūtinājumu noteikšanu Balvu novada, Lazdukalna pagasta nekustamā īpašuma “Kļaviņas” zemes vienībai ar kadastra apzīmējumu 3864 008 0129”

(Protokols Nr.23., 7.§)

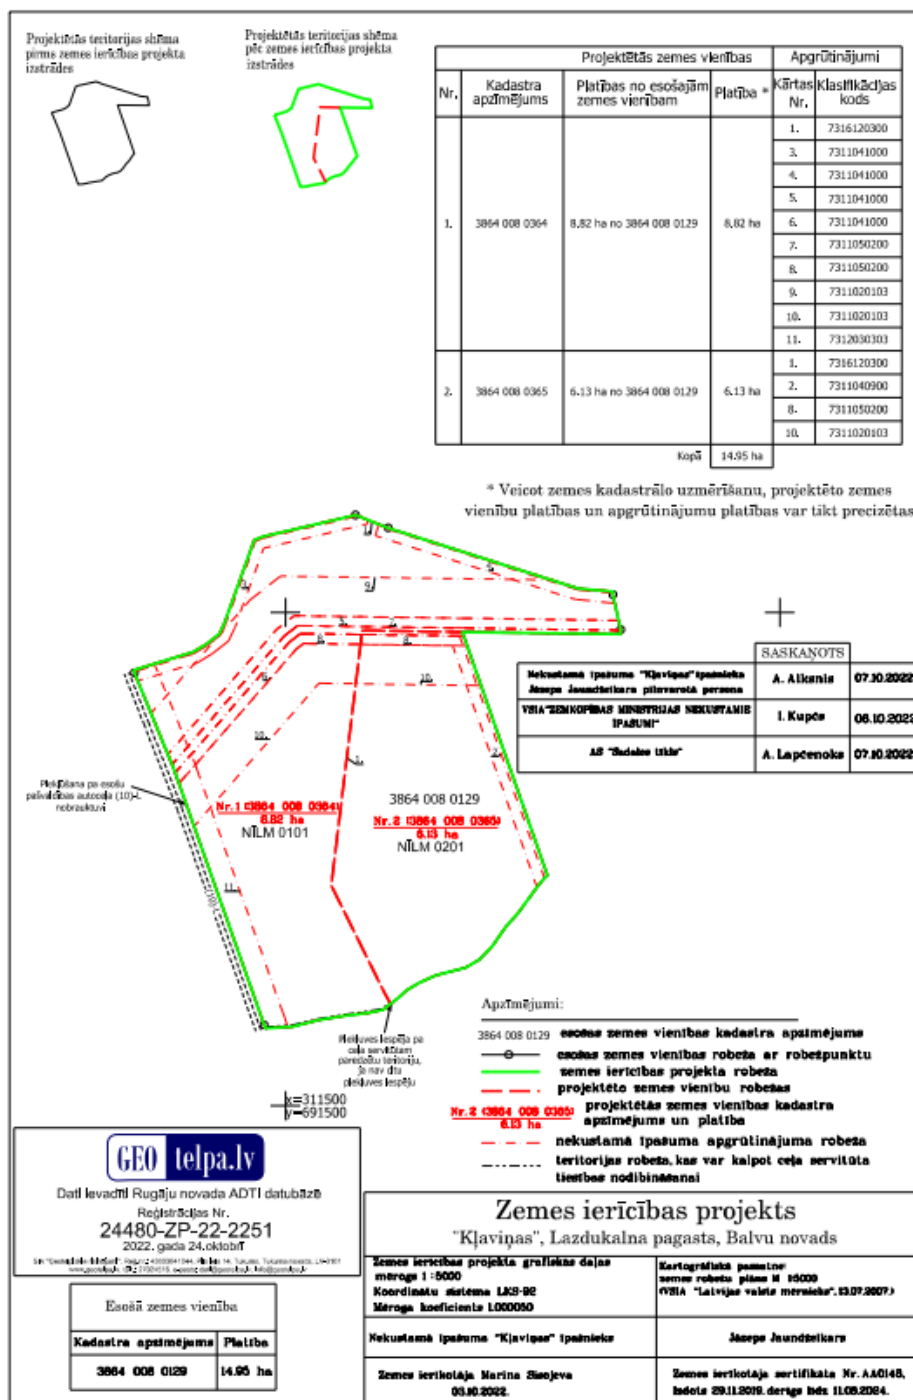

Domes priekšsēdētājs

S. Maksimovs