


Pielikums
2022. gada 22. decembra

lēmumam “Par zemes ierīcības projekta apstiprināšanu, lietošanas mērķu un aprūtinājumu noteikšanu
Balvu novada, Balvu pagasta nekustamā īpašuma “Saldumi”
zemes vienībai ar kadastra apzīmējumu 3886 005 0156”

(Protokols Nr.25, 11.§)

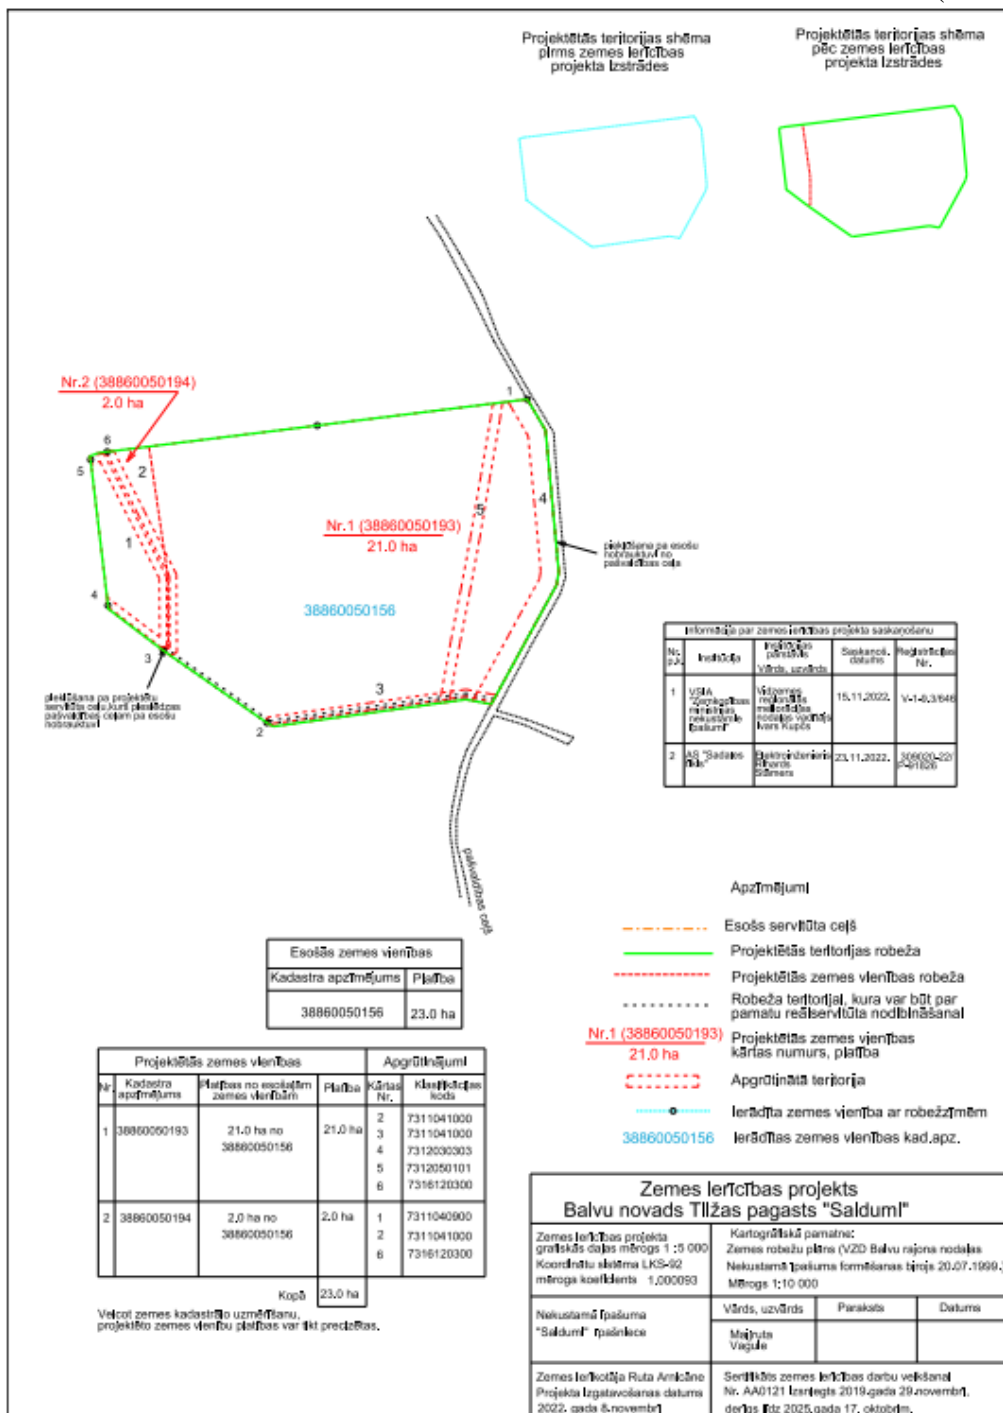

Domes priekšsēdētājs

S. Maksimovs