



Ģenerālplāns

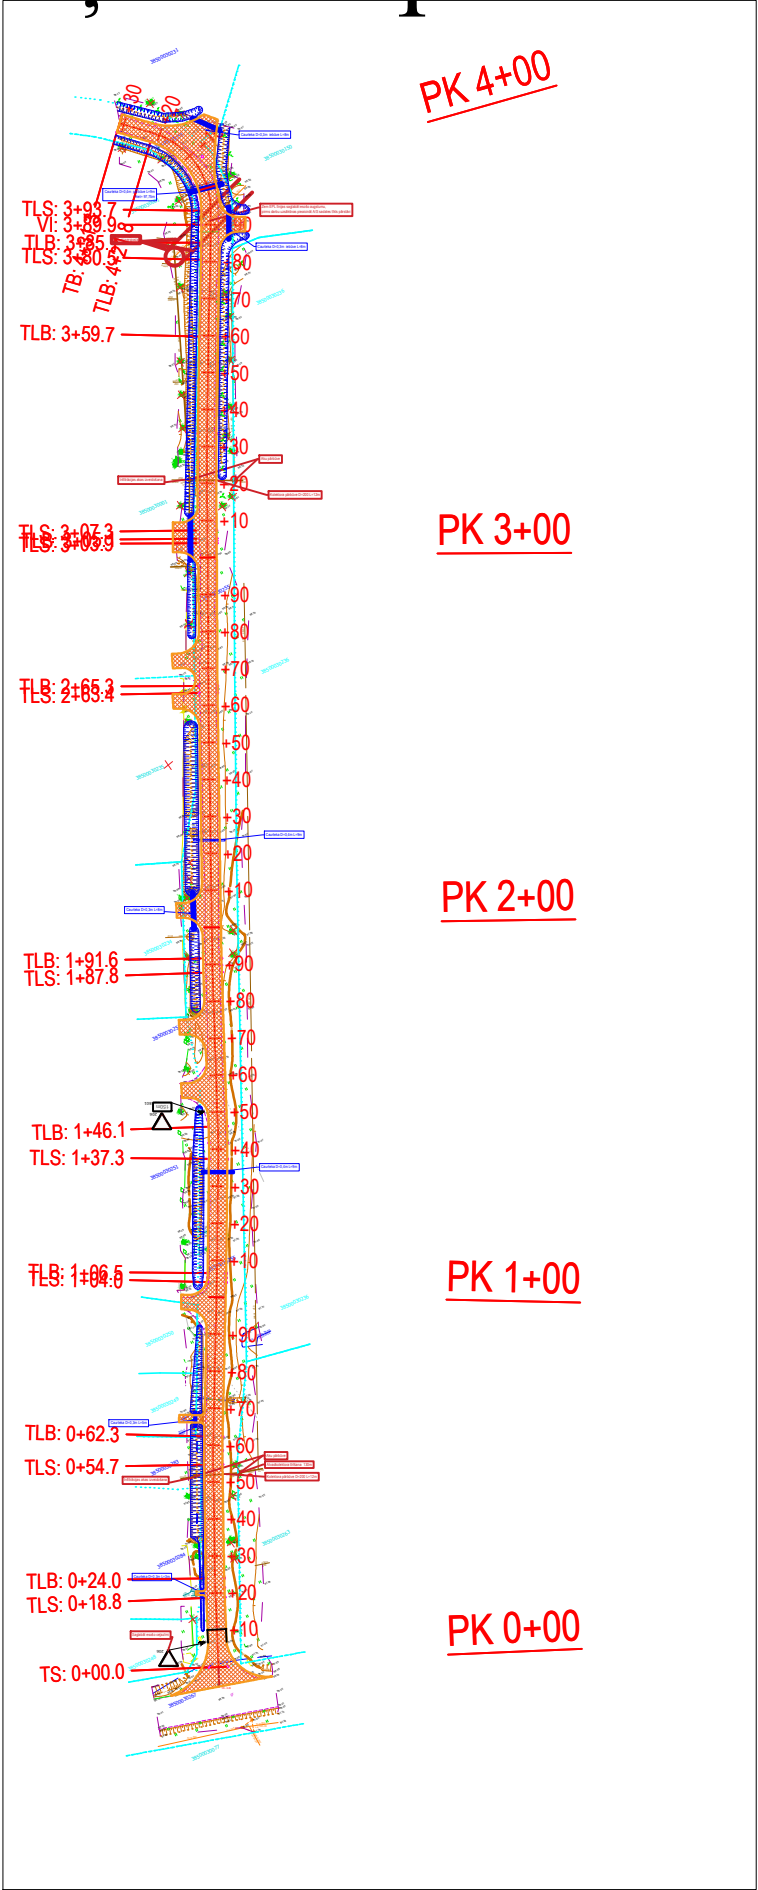

Objekta atrašanās vieta

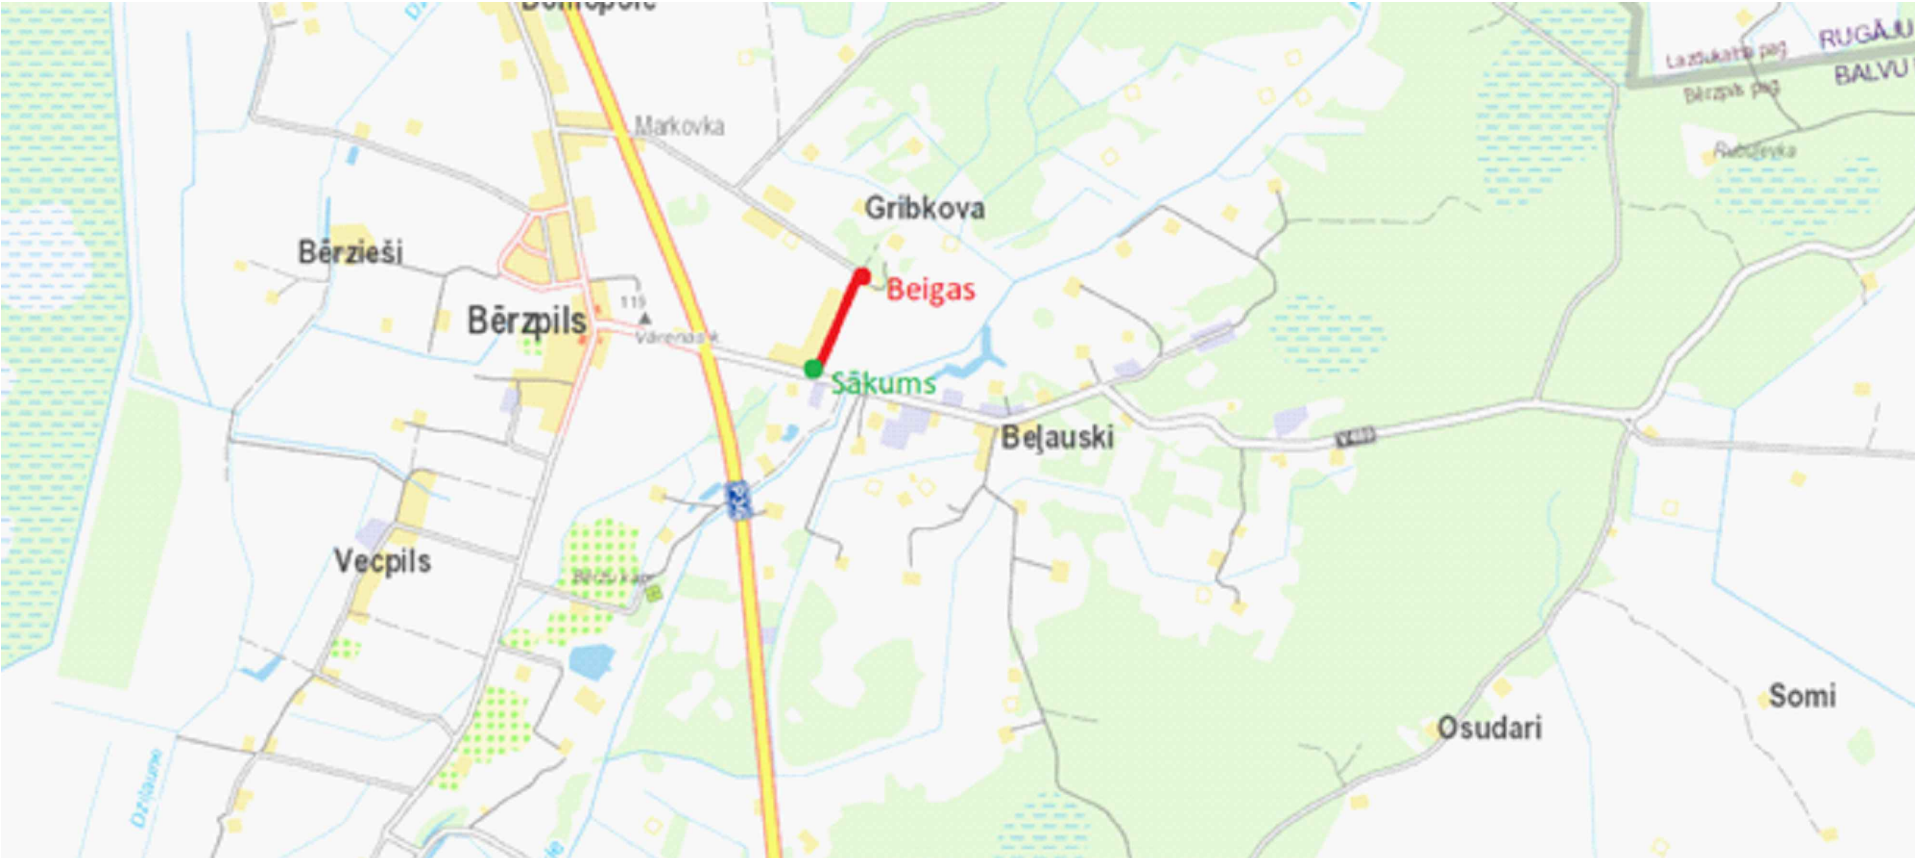

Vieta skaņojumiem

| | | | | | | |
|---|--|--|--|--|-------------------------------|-----------------------------|
| Projektētājs: SIA „RK Projekti” Adrese: Ūbeļu iela 15-8, Ādaži, LV-2162 Reģ.Nr.42403040032 | | | Pasūtītājs: Balvu novada Bērpils pagasta pārvalde Reģ. Nr. 90009303023 Projekts: Stacijas ielas atjaunošana 0-0,4km | | Pasūtījuma Nr. Līgums Nr.5 | |
| | | | | | Stadija | Lapa/Lapas |
| | | | | | AP | 1/1 |
| | | | | | Rasējuma marka | |
| | | | | | CD-1 | |
| | | | | | Mērogs | Lapas caurejošais Nr. |
| | | | | | | |