


BŪVES 1. STĀVA PLĀNA SHĒMA

Lapa Nr 1

Griezums A - A

Ēkas griezuma shēma

Lapa Nr. 3	Lapa Nr. 4
Lapa Nr. 1	Lapa Nr. 2

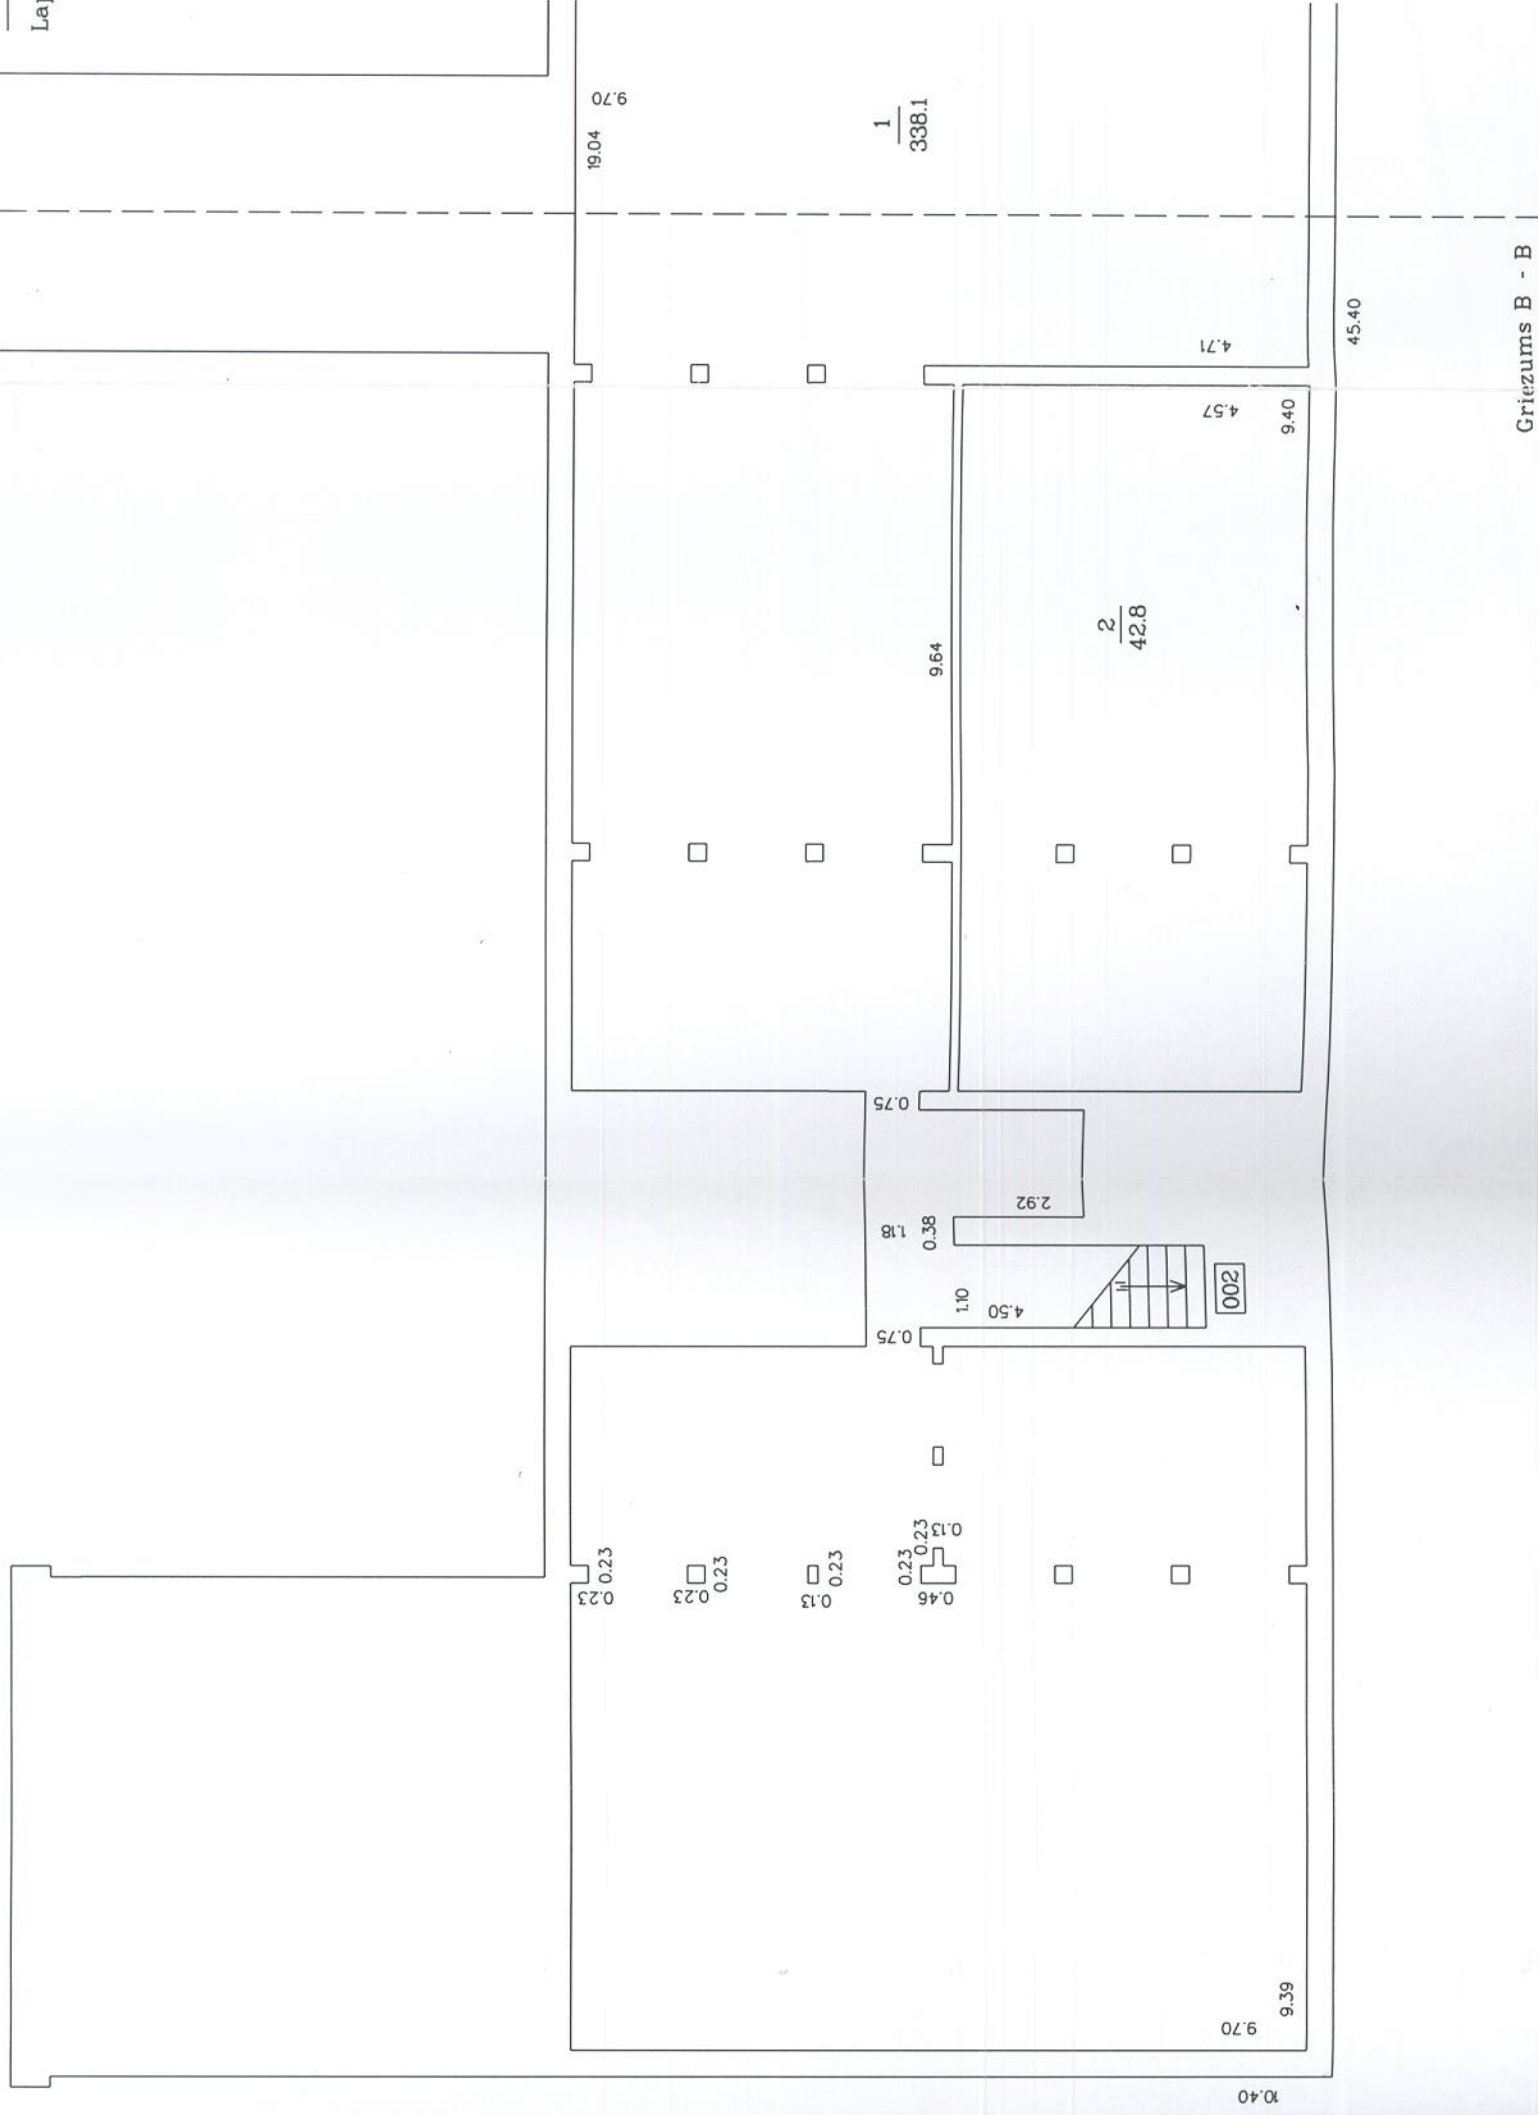


Mērogs 1:100

Būves kadastra apzīmējums: 3801 003 0124 001

BŪVES -1. STĀVA PLĀNA SHĒMA

Lapa Nr 2

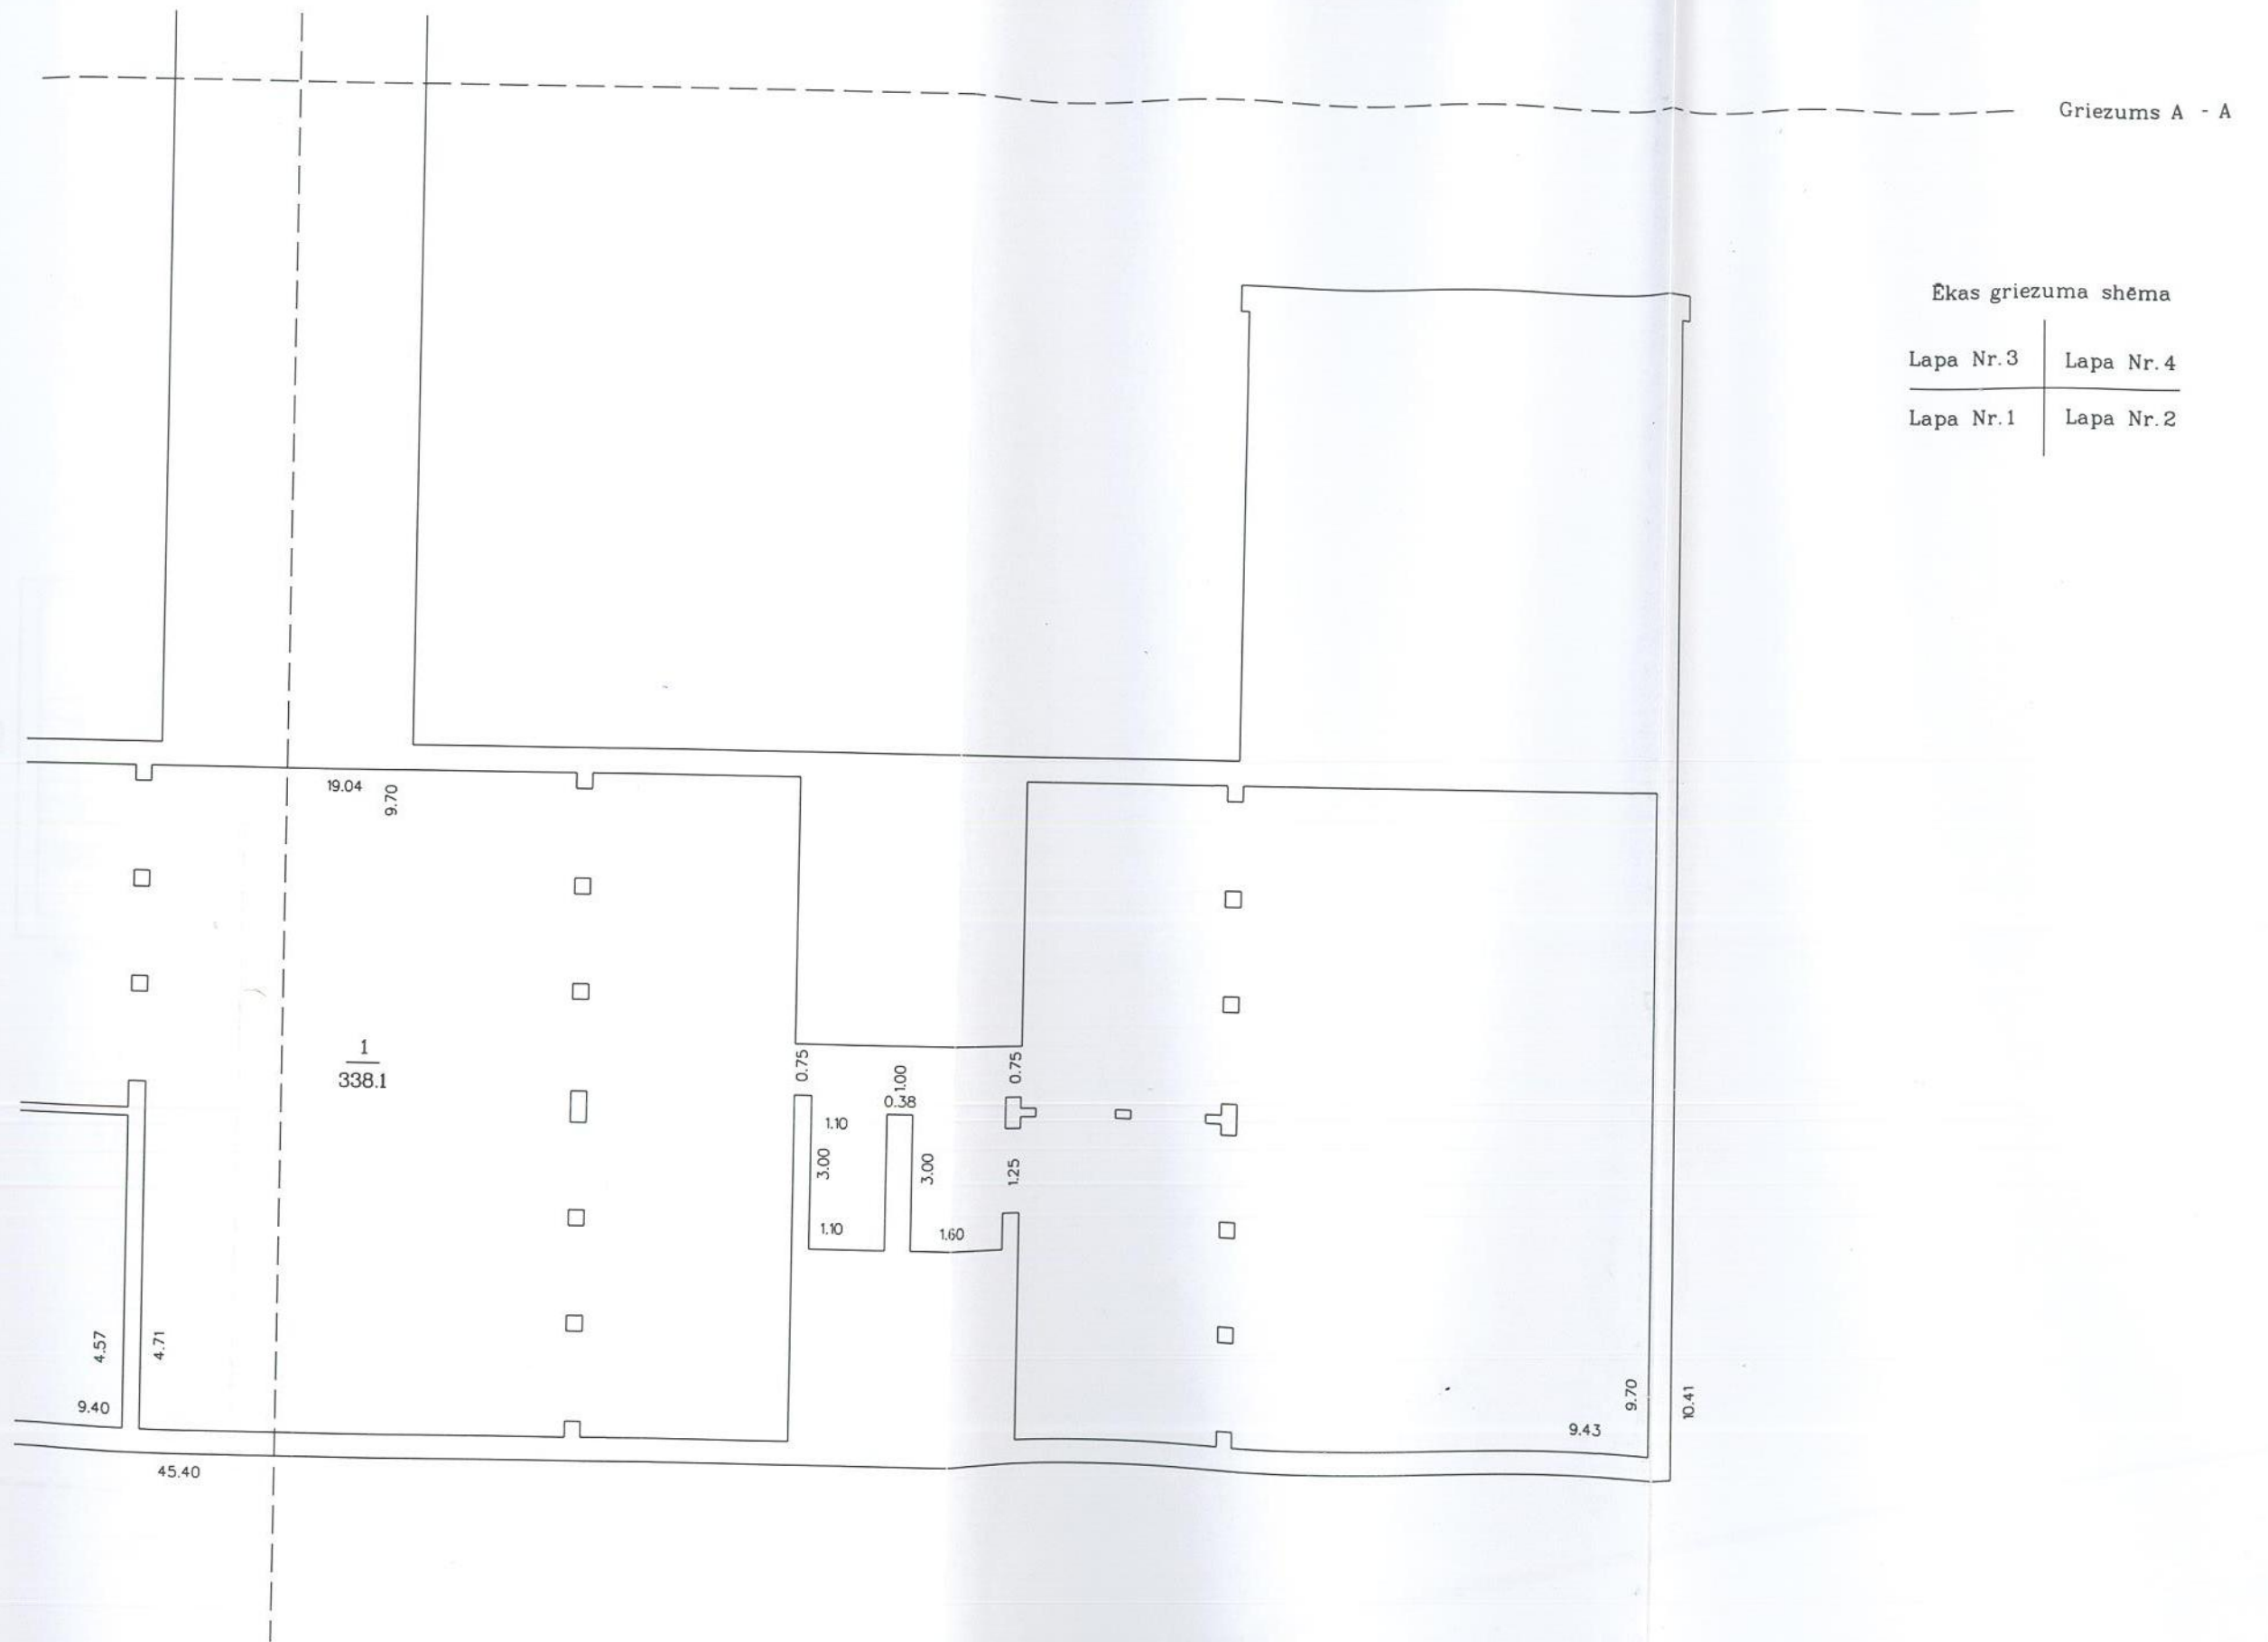

Griezums A - A

Ekas griezuma shēma

Lapa Nr.3 | Lapa Nr.4

Lapa Nr.1 | Lapa Nr.2

Griezums B - B


Mērogs 1:100

Būves kadastra apzīmējums: 3801 003 0124 001

BŪVES 1. STĀVA PLĀNA SHĒMA

Lapa Nr 3

Griezums B - B

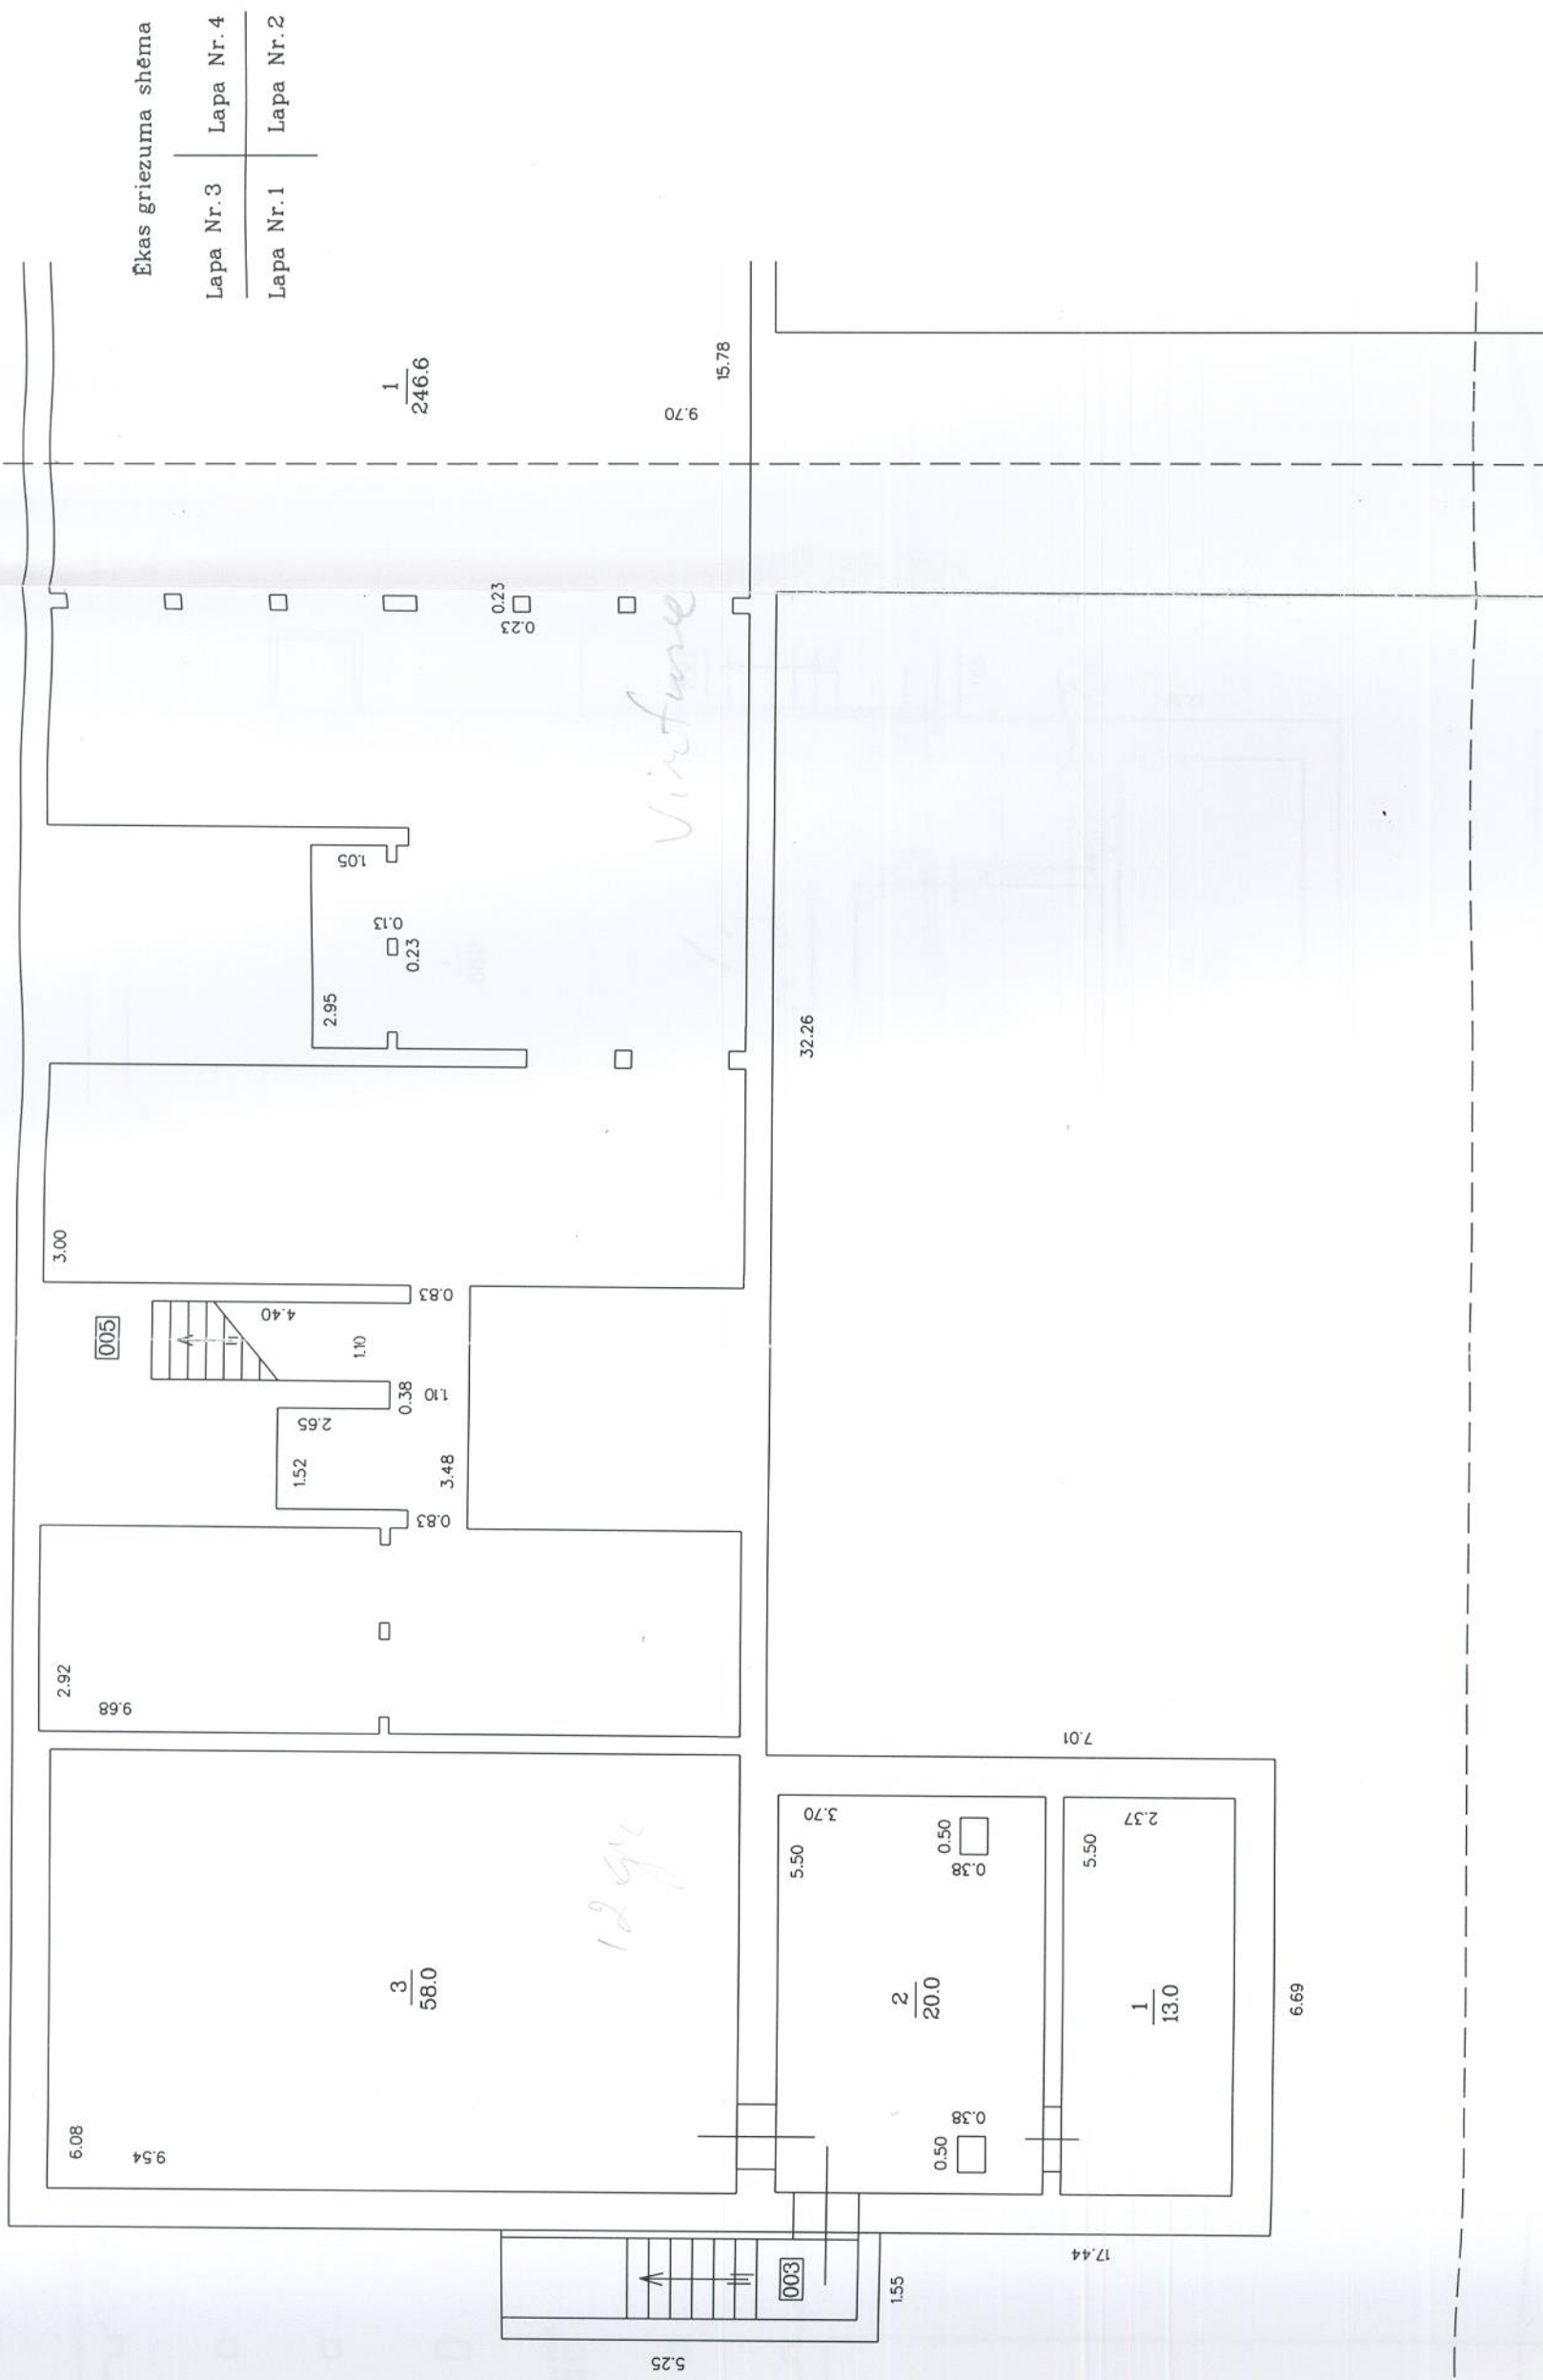

Griezums A - A

Mērogs 1:100


Būves kadastra apzīmējums: 3801 003 0124 001

BŪVES 1. STĀVA PLĀNA SHĒMA

Lapa Nr 4

Griezums B - B

45.38

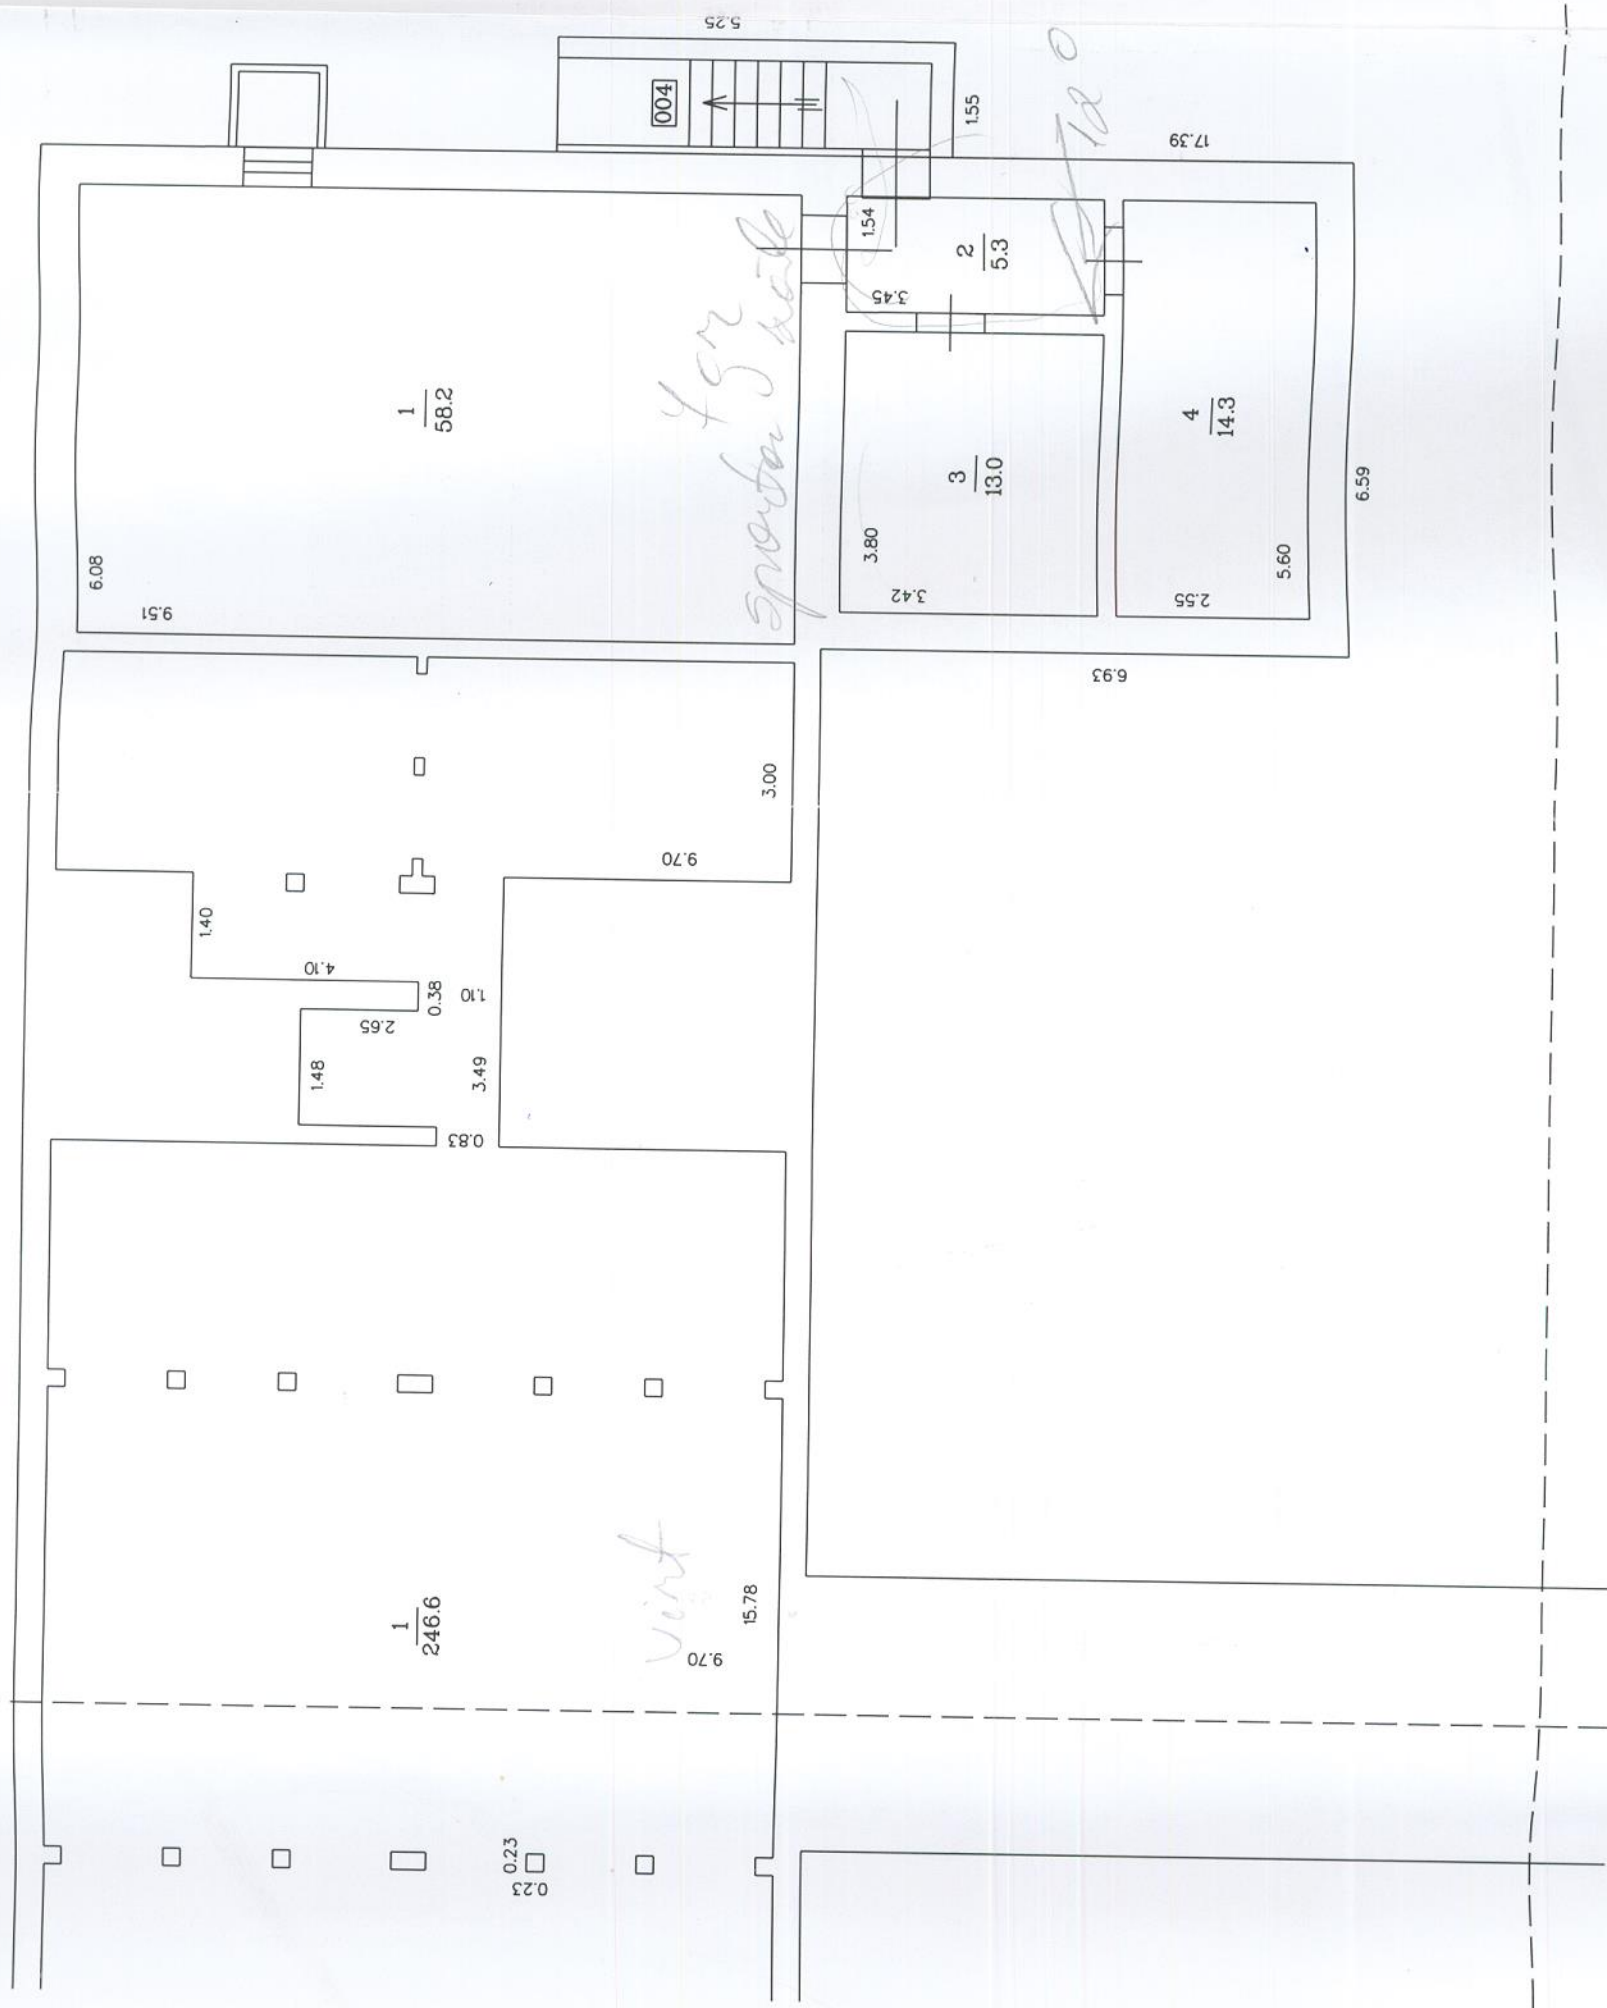

Ēkas griezuma shēma

Lapa Nr.3 | Lapa Nr.4

Lapa Nr.1 | Lapa Nr.2

Griezums A - A

Mērogs 1:100

Rīves kadastrā, apzīmējums: 001

BŪVES 1. STĀVA PLĀNA SHĒMA

Lapa Nr 1

Griezums A - A

1.9.21



Ēkas griezumuma shēma

Lapa Nr.3	Lapa Nr.4
Lapa Nr.1	Lapa Nr.2

Mērogs 1:100

Būves kadastra apzīmējums: 3801 003 0124 001

Griezums B - B


BŪVES 1. STĀVA PLĀNA SHĒMA

Griezums A - A

694

Ēkas griezuma shēma

Lapa Nr.3	Lapa Nr.4
Lapa Nr.1	Lapa Nr.2

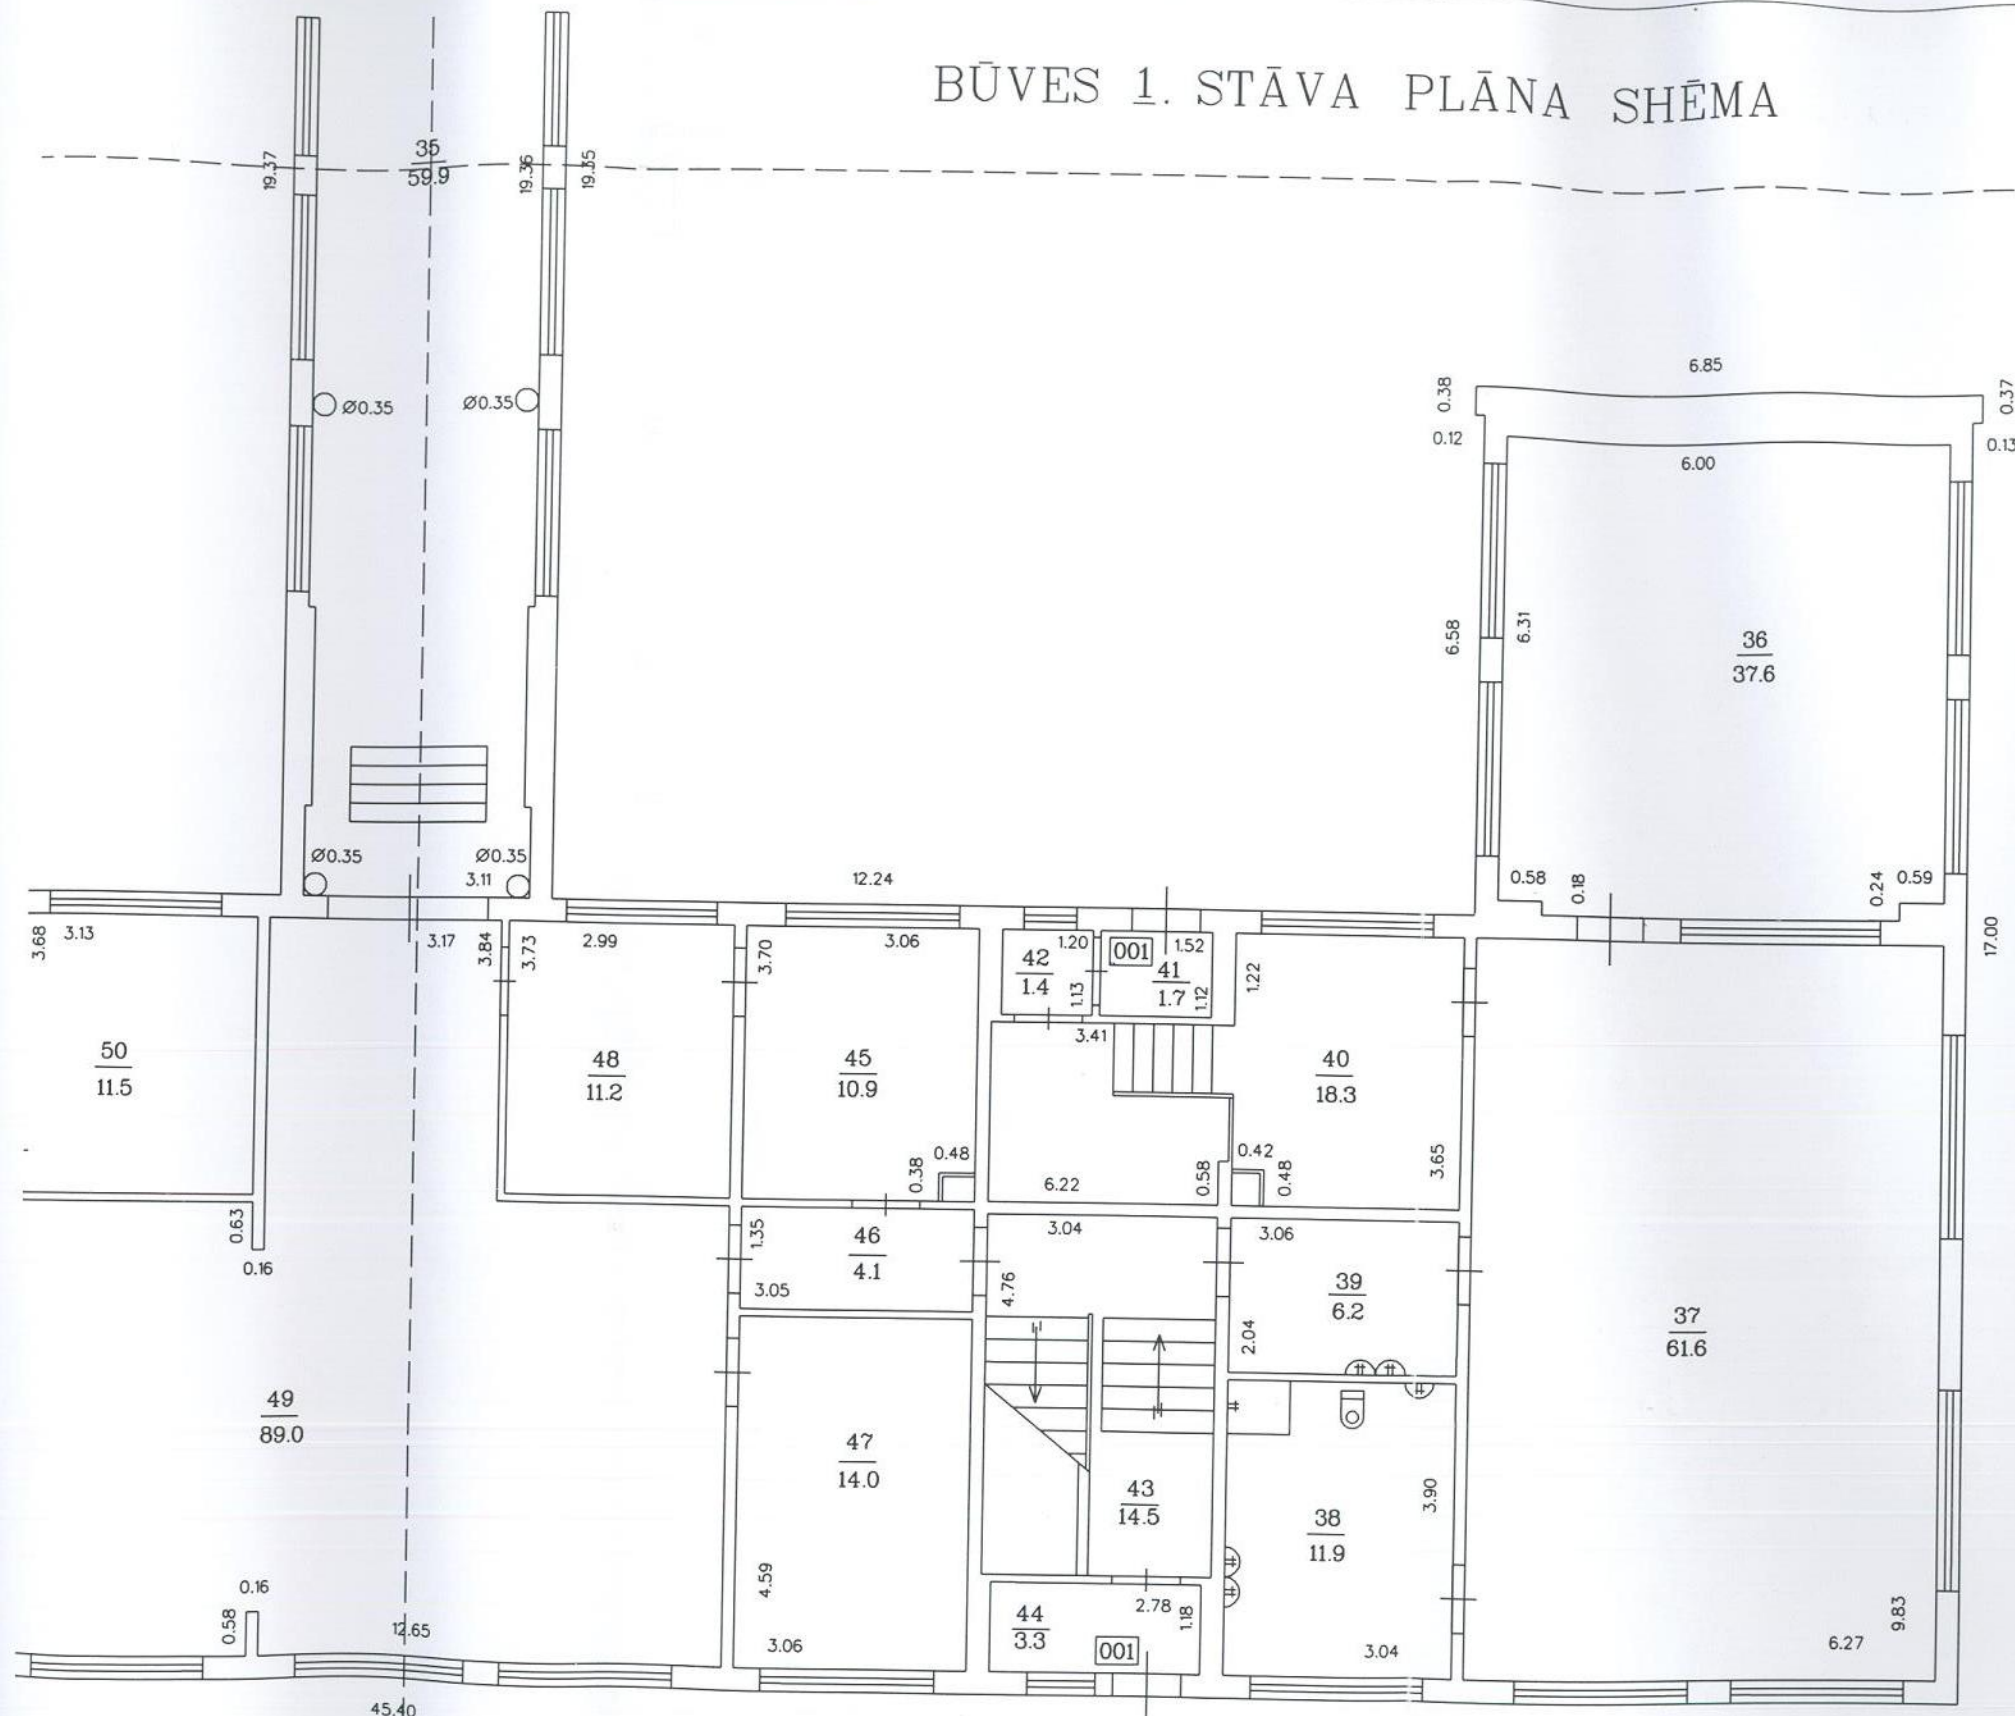

Griezums B - B

Mērogs 1:100

Būves kadastra apzīmējums: 3801 003 0124 001

BŪVES 1. STĀVA PLĀNA SHĒMA

Lapa Nr 3

Griezums B - B


Ekas griezuma shēma

Lapa Nr.3

Lapa Nr.4

Lapa Nr.1

Lapa Nr.2

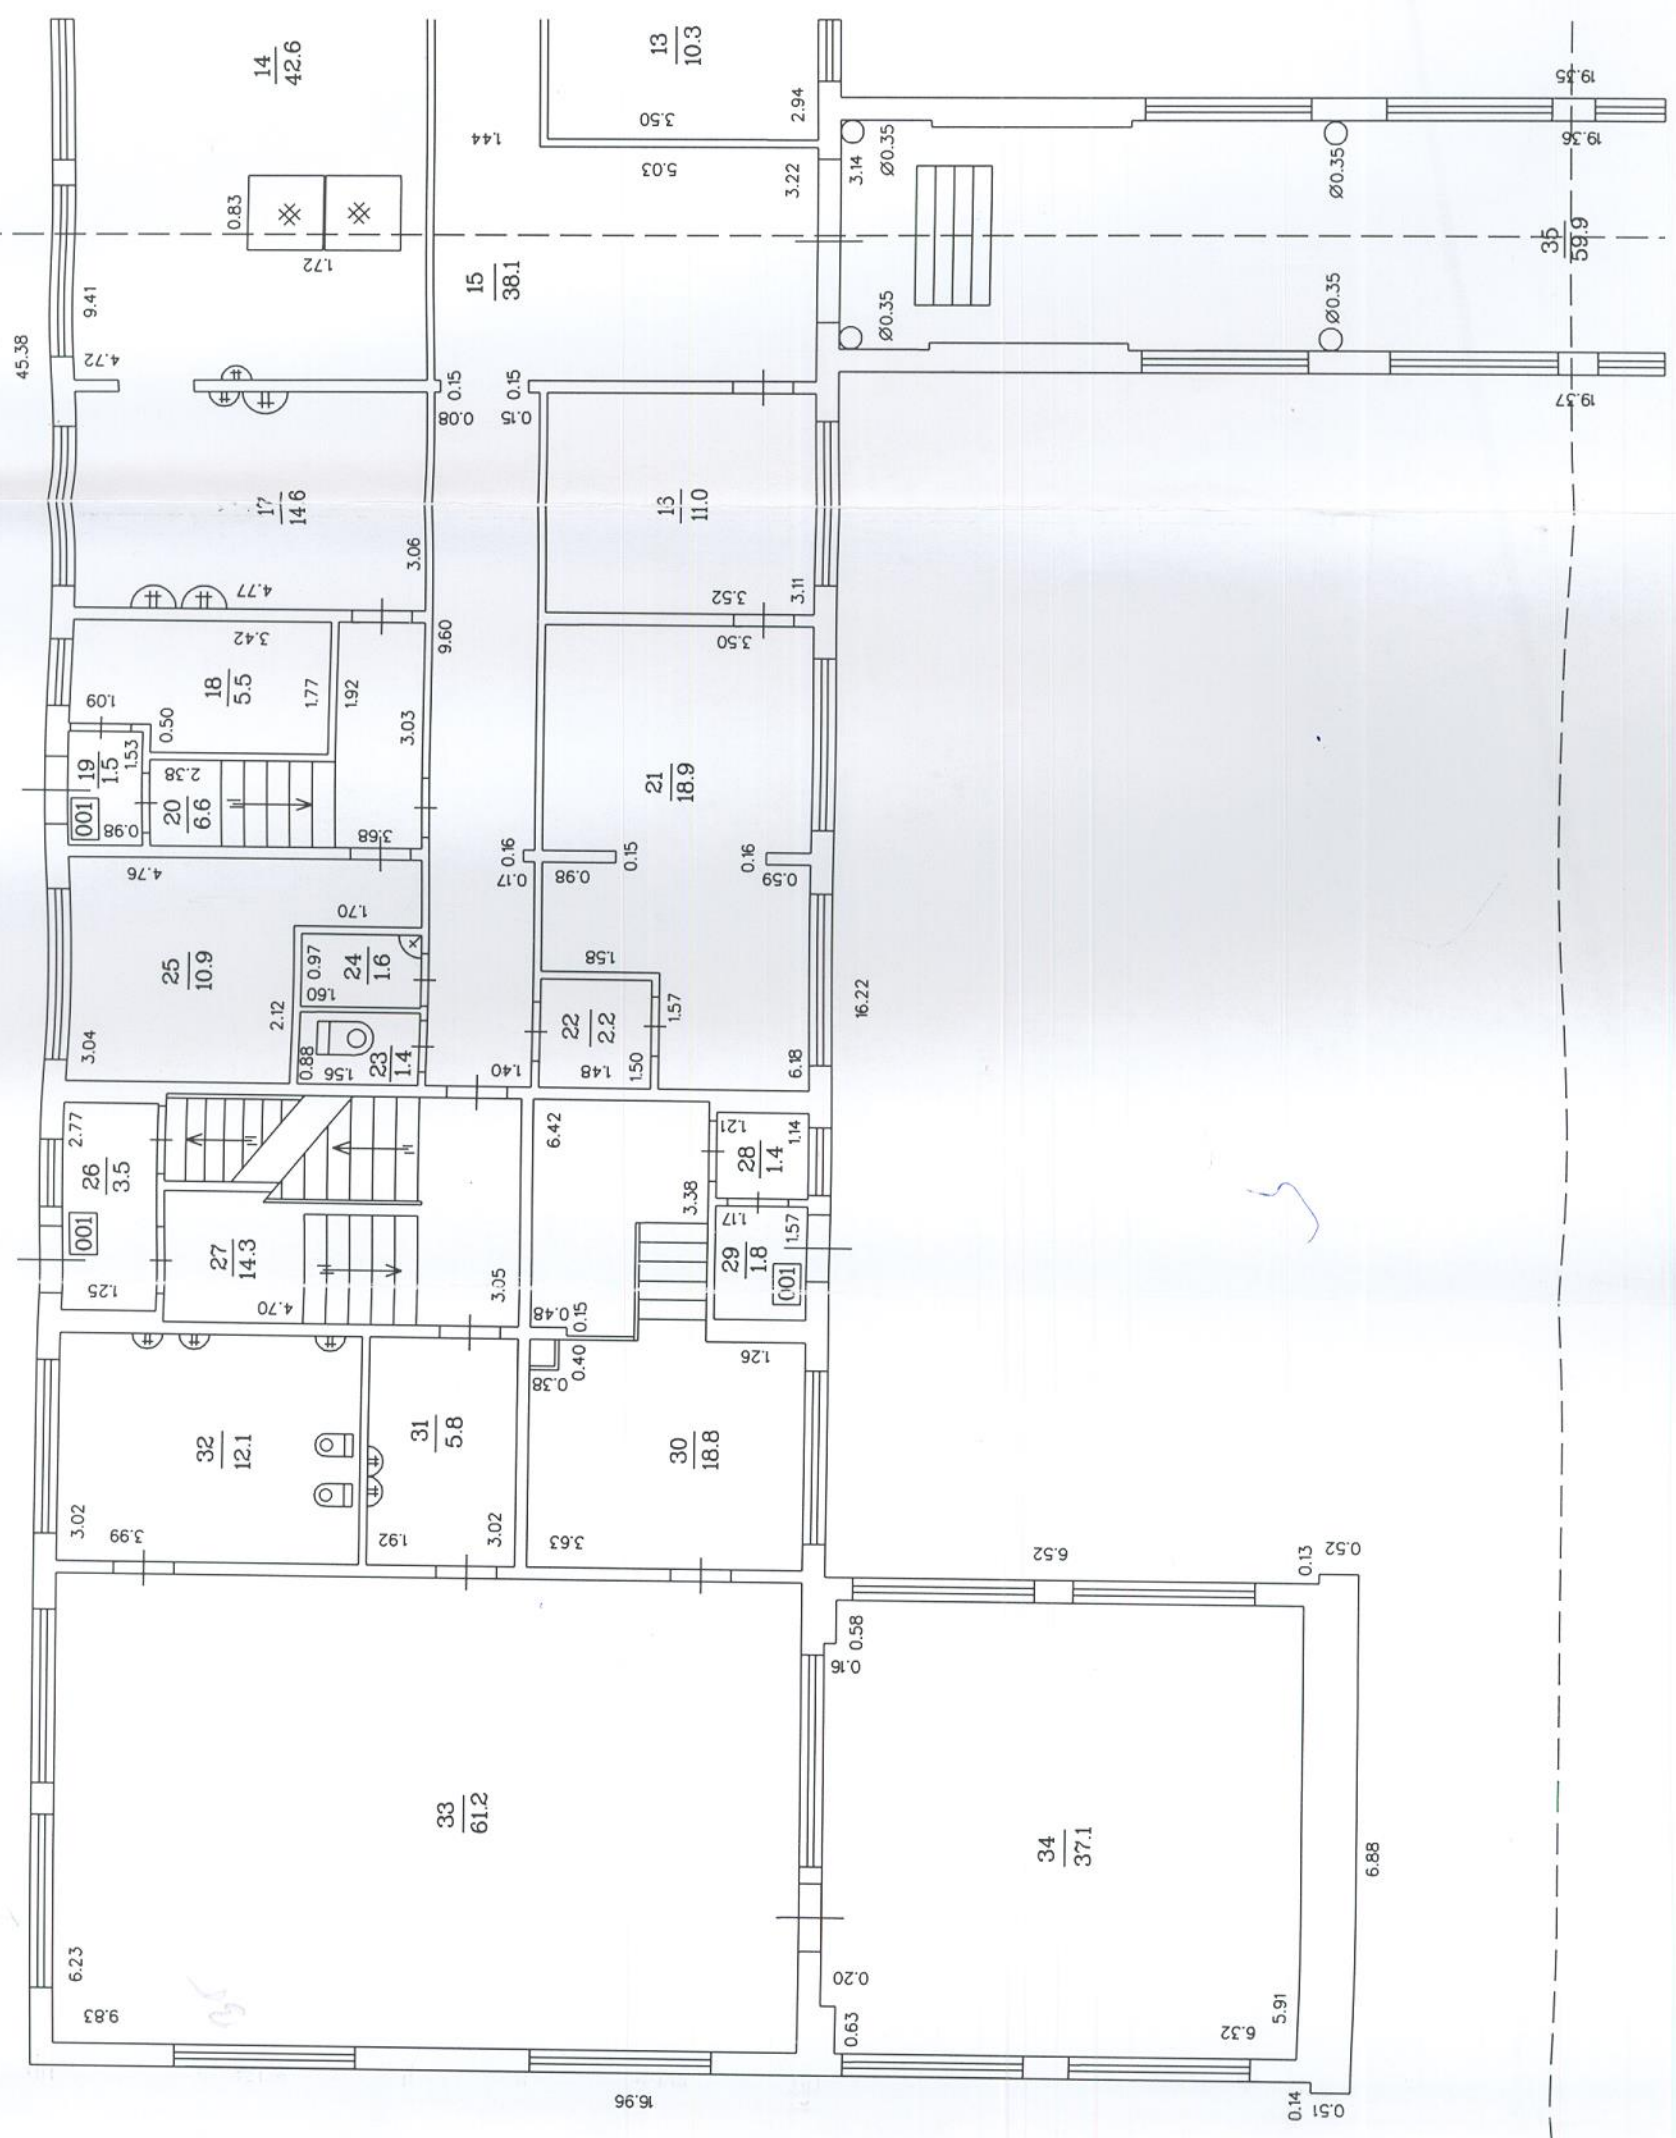

Griezums A - A


Mērogs 1:100

Būves kadastra apzīmējums: 3801 003 0124 001

BŪVES 1. STĀVA PLĀNA SHĒMA

Lapa Nr 4

Griezums B - B

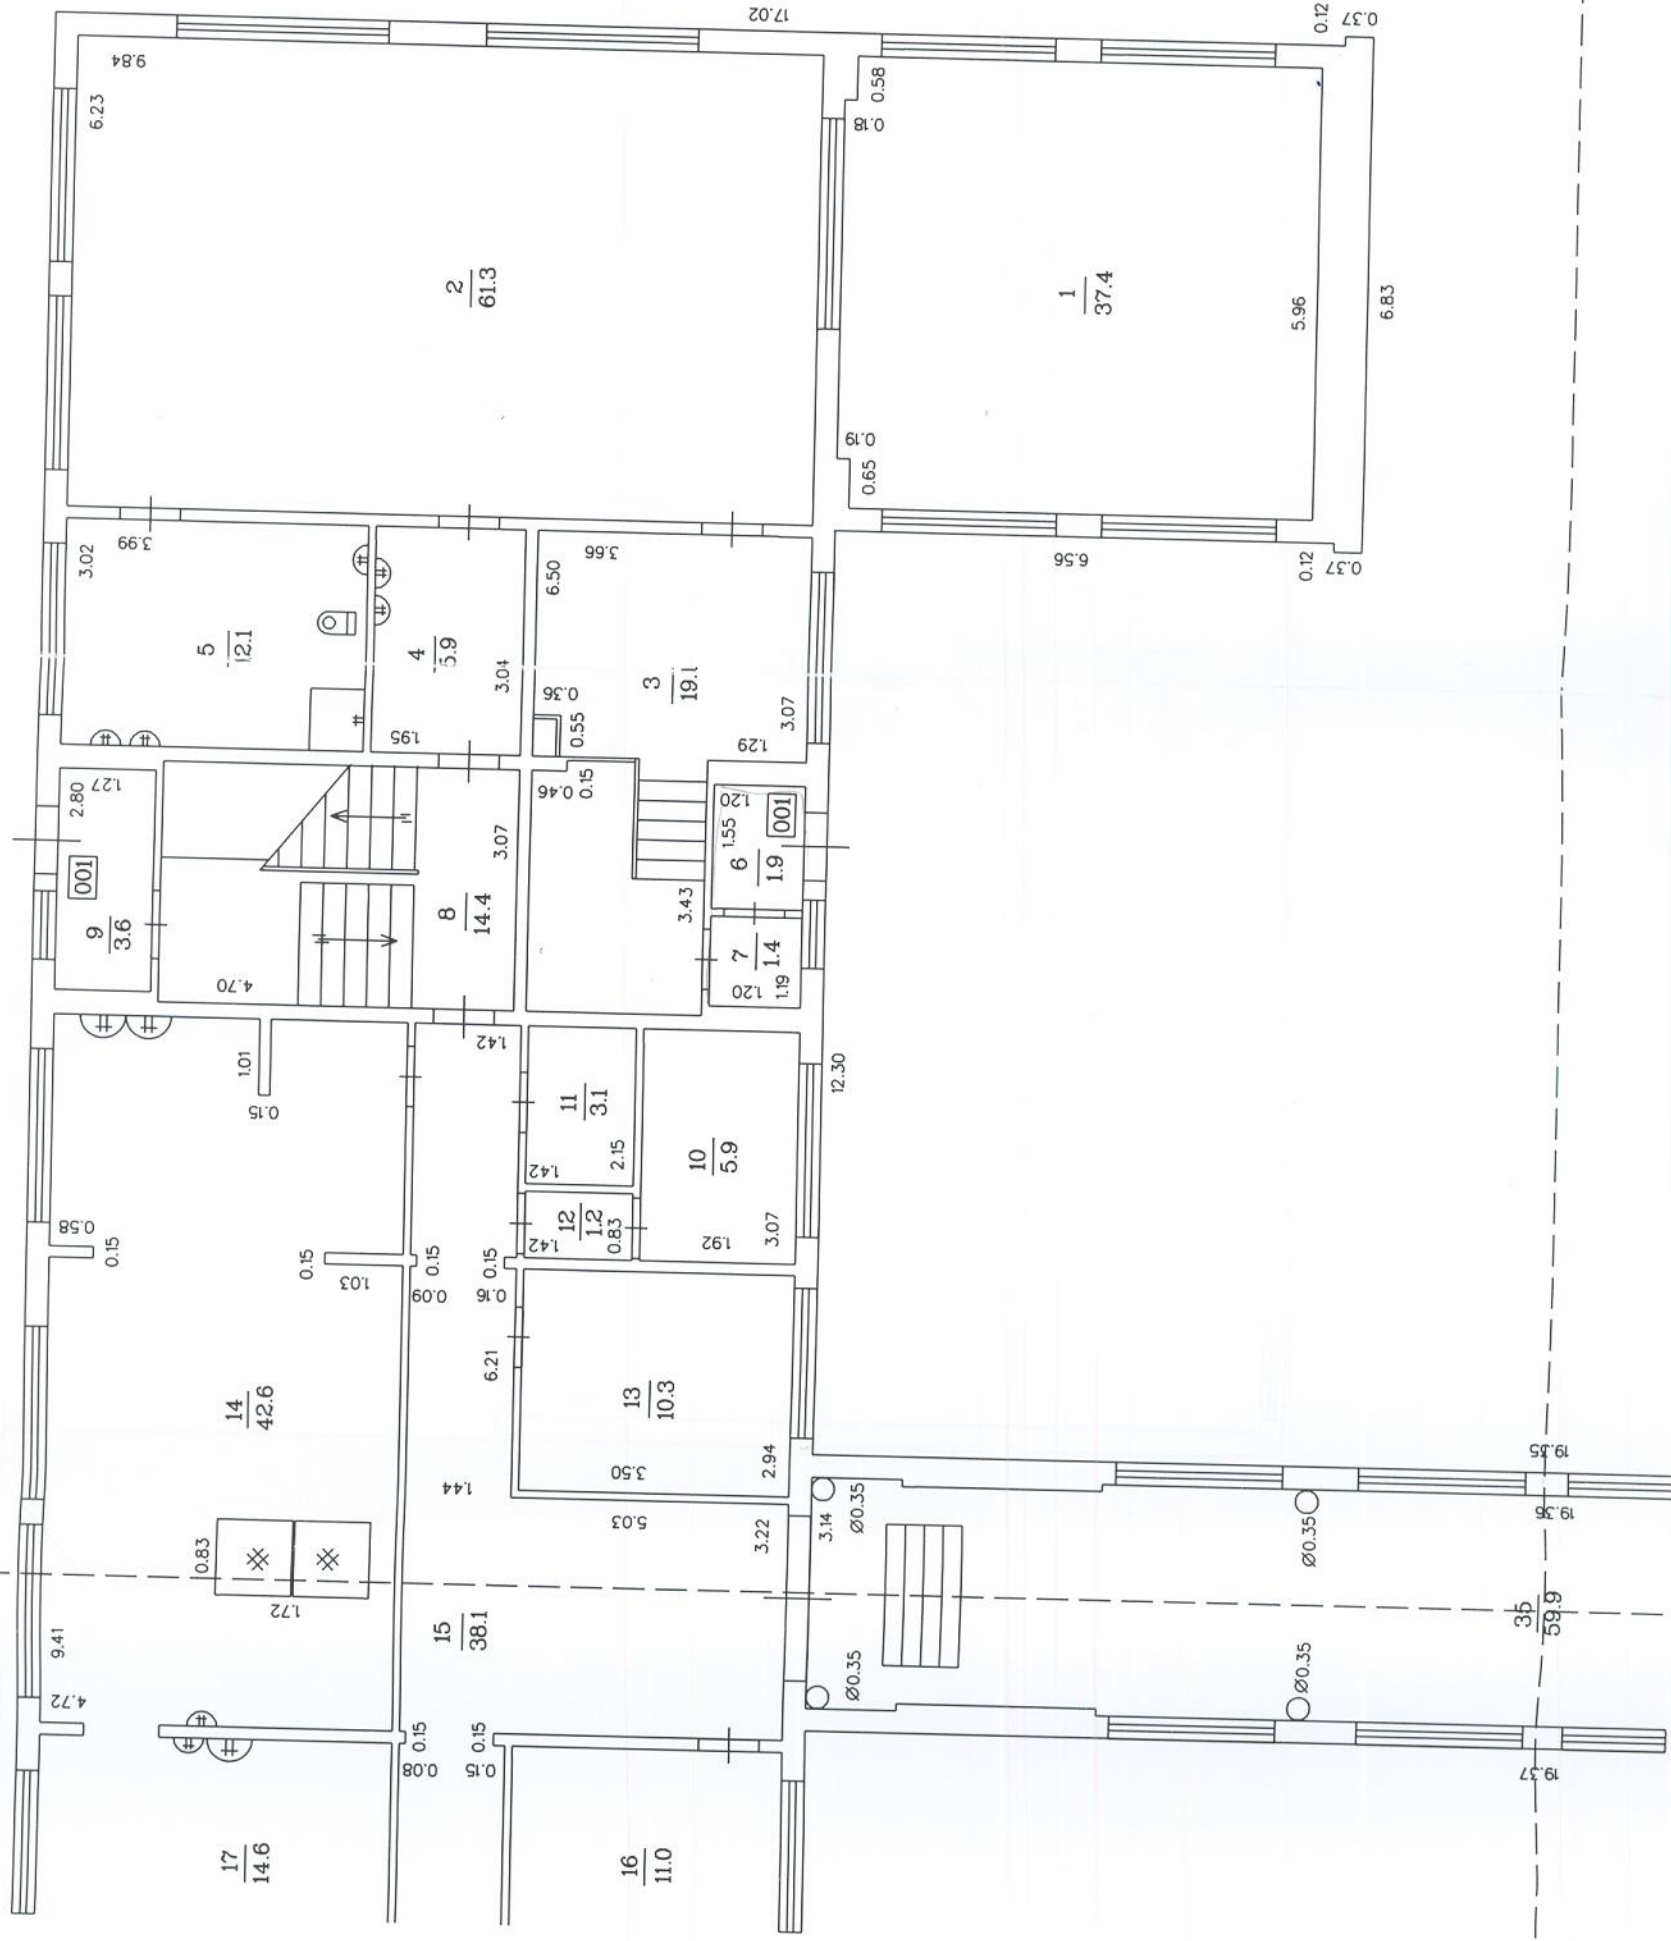

Ekas griezuma shēma

Lapa Nr. 3	Lapa Nr. 4
Lapa Nr. 1	Lapa Nr. 2

Griezums A - A

Merogs 1:100


Būves kadastra apzīmējums: 3801 003 0124 001

BŪVES 2. STĀVA PLĀNA SHĒMA

Griezums A - A

Ēkas griezumuma shēma

Lapa Nr. 3	Lapa Nr. 4
Lapa Nr. 1	Lapa Nr. 2

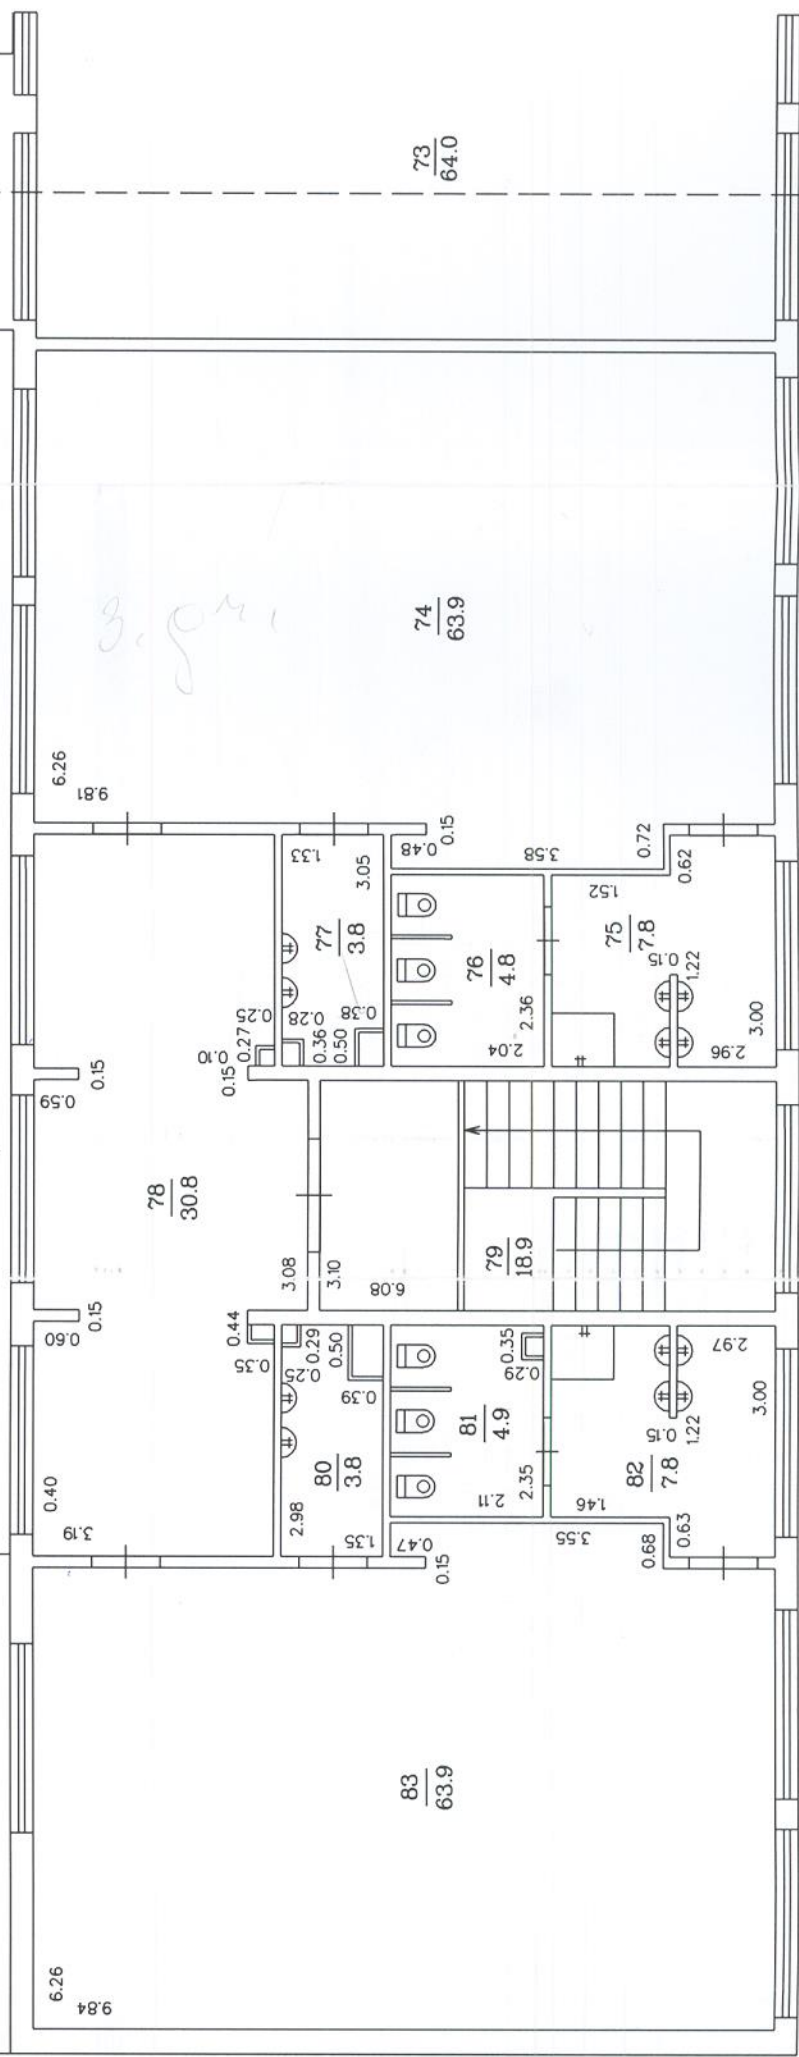


Griezums B - B

BŪVES 2. STĀVA PLĀNA SHĒMA

Griezums A - A

Ēkas griezumuma shēma

Lapa Nr.3	Lapa Nr.4
Lapa Nr.1	Lapa Nr.2

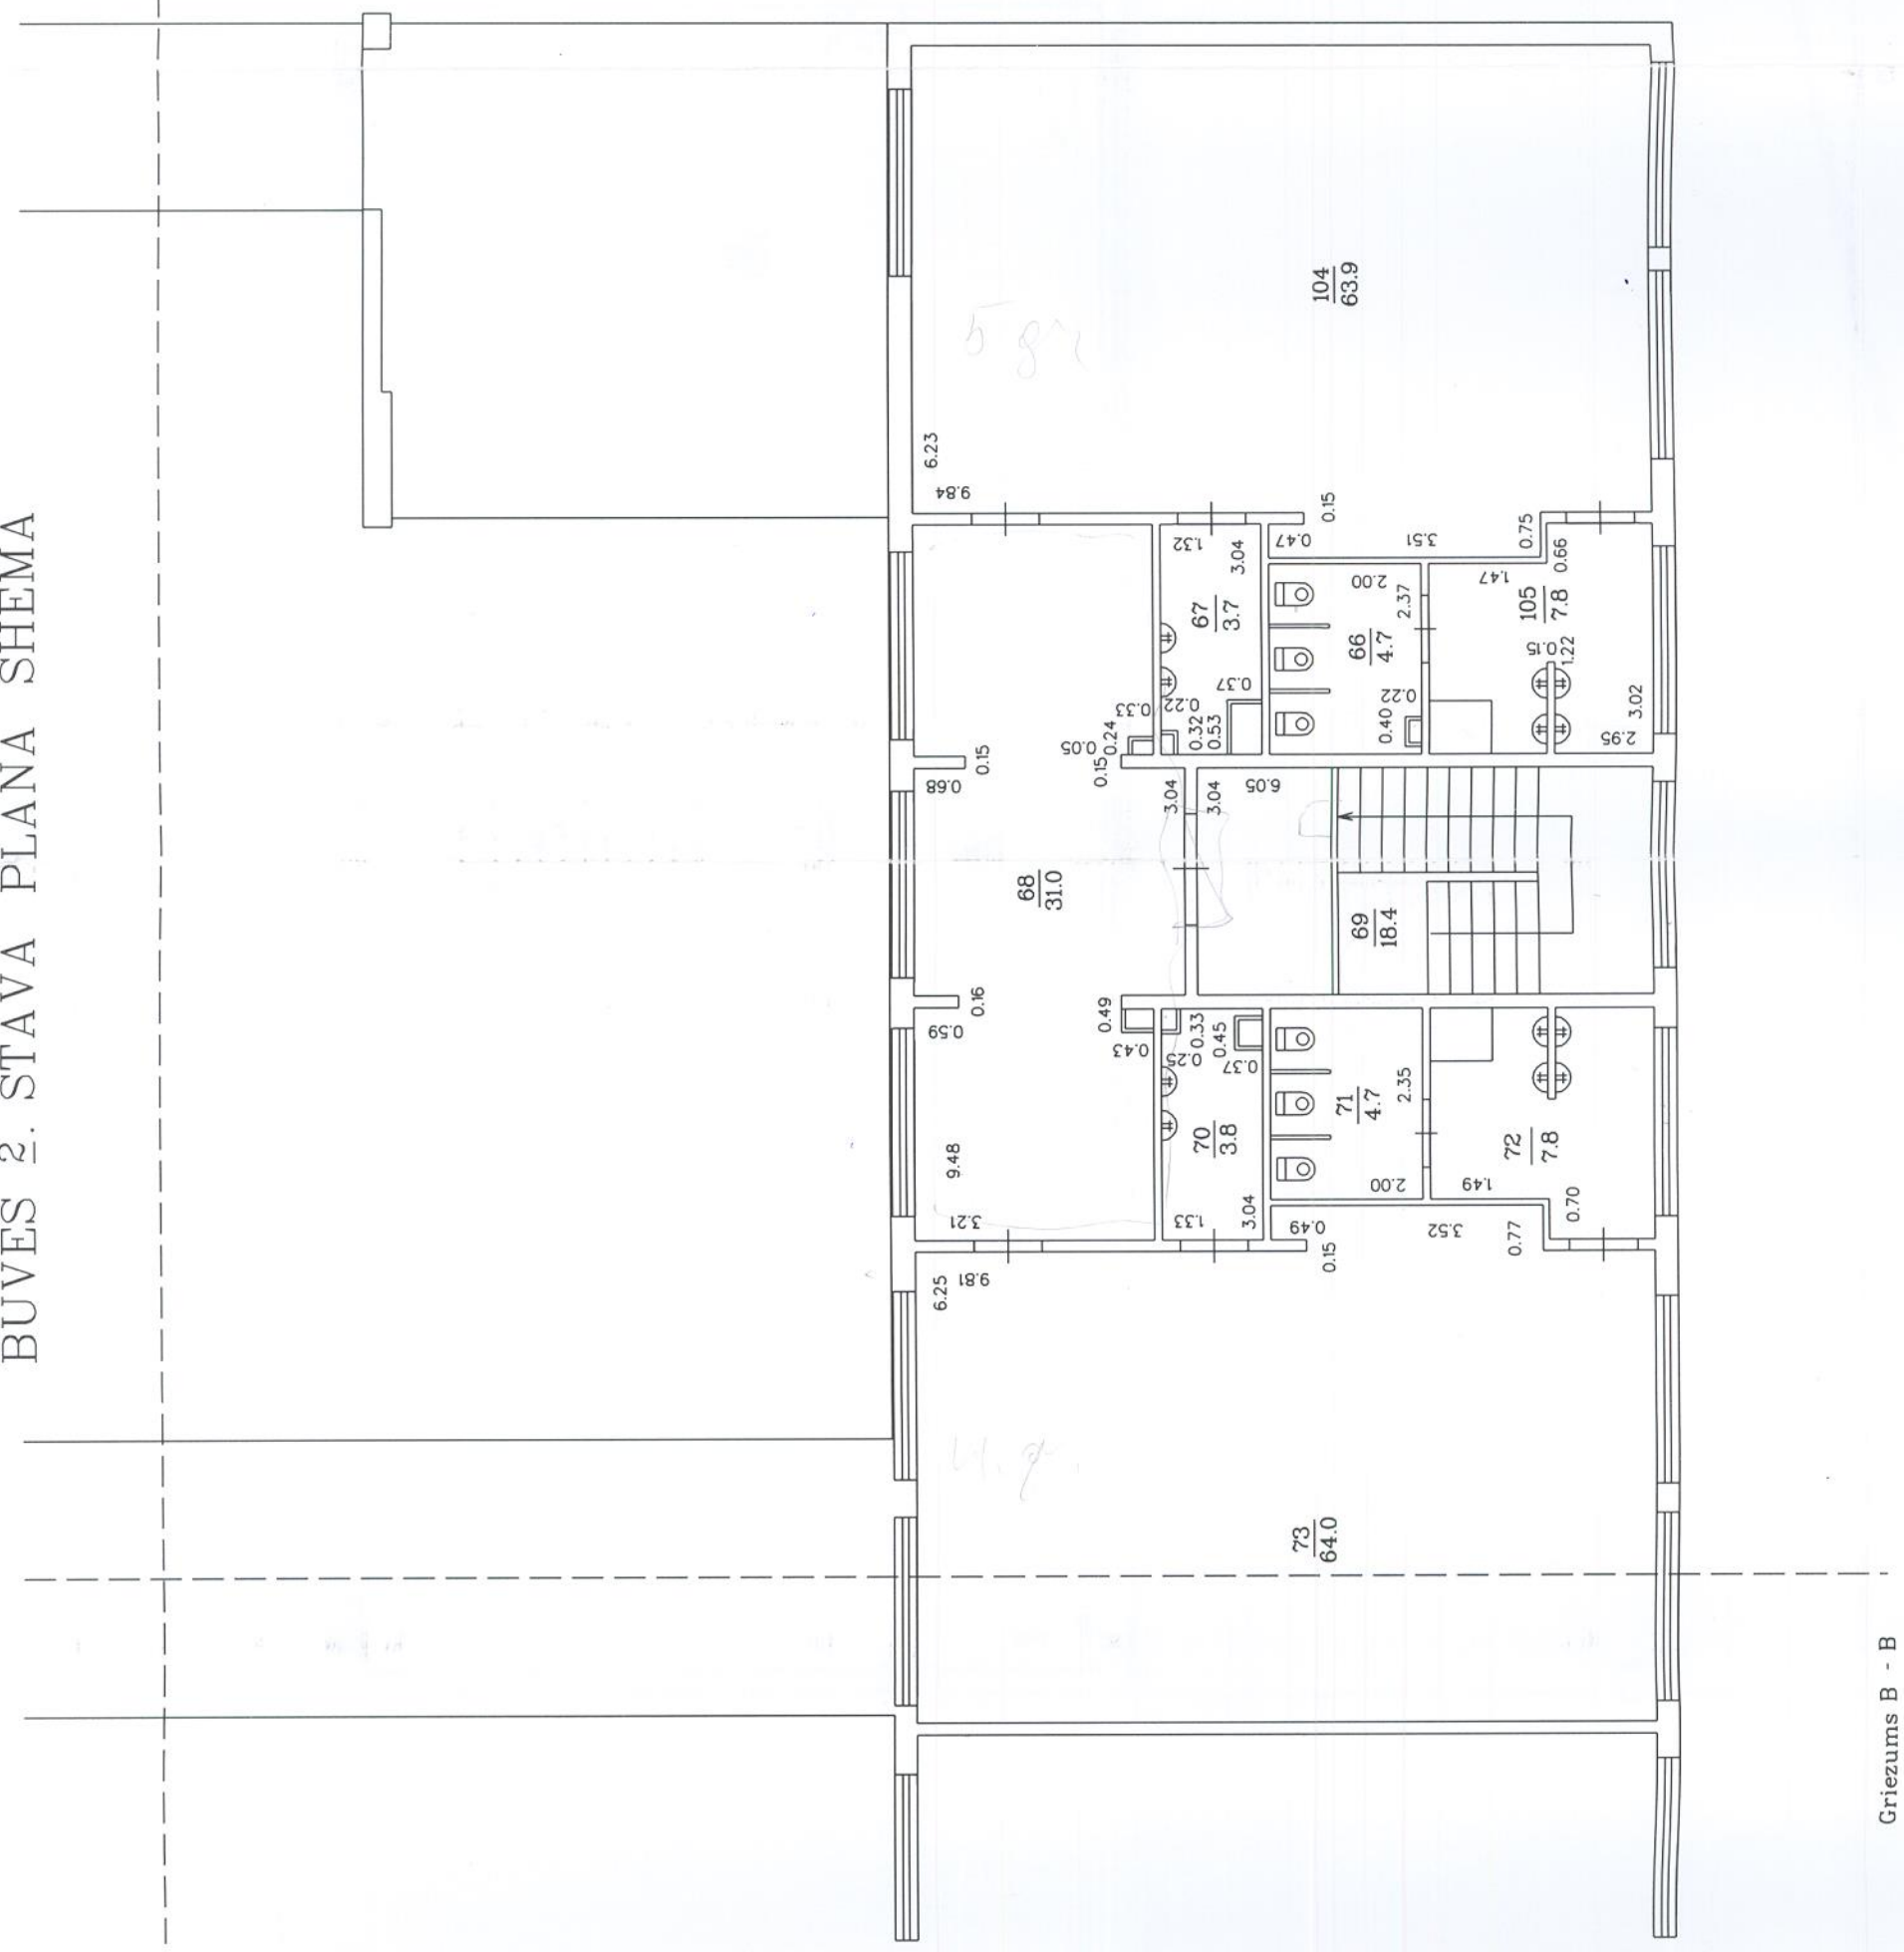

Griezums B - B

BŪVES 2. STĀVA PLĀNA SHĒMA

Griezums B - B

Lapa Nr 3


Ekas griezumuma shēma

Lapa Nr. 3

Lapa Nr. 4

Lapa Nr. 1

Lapa Nr. 2

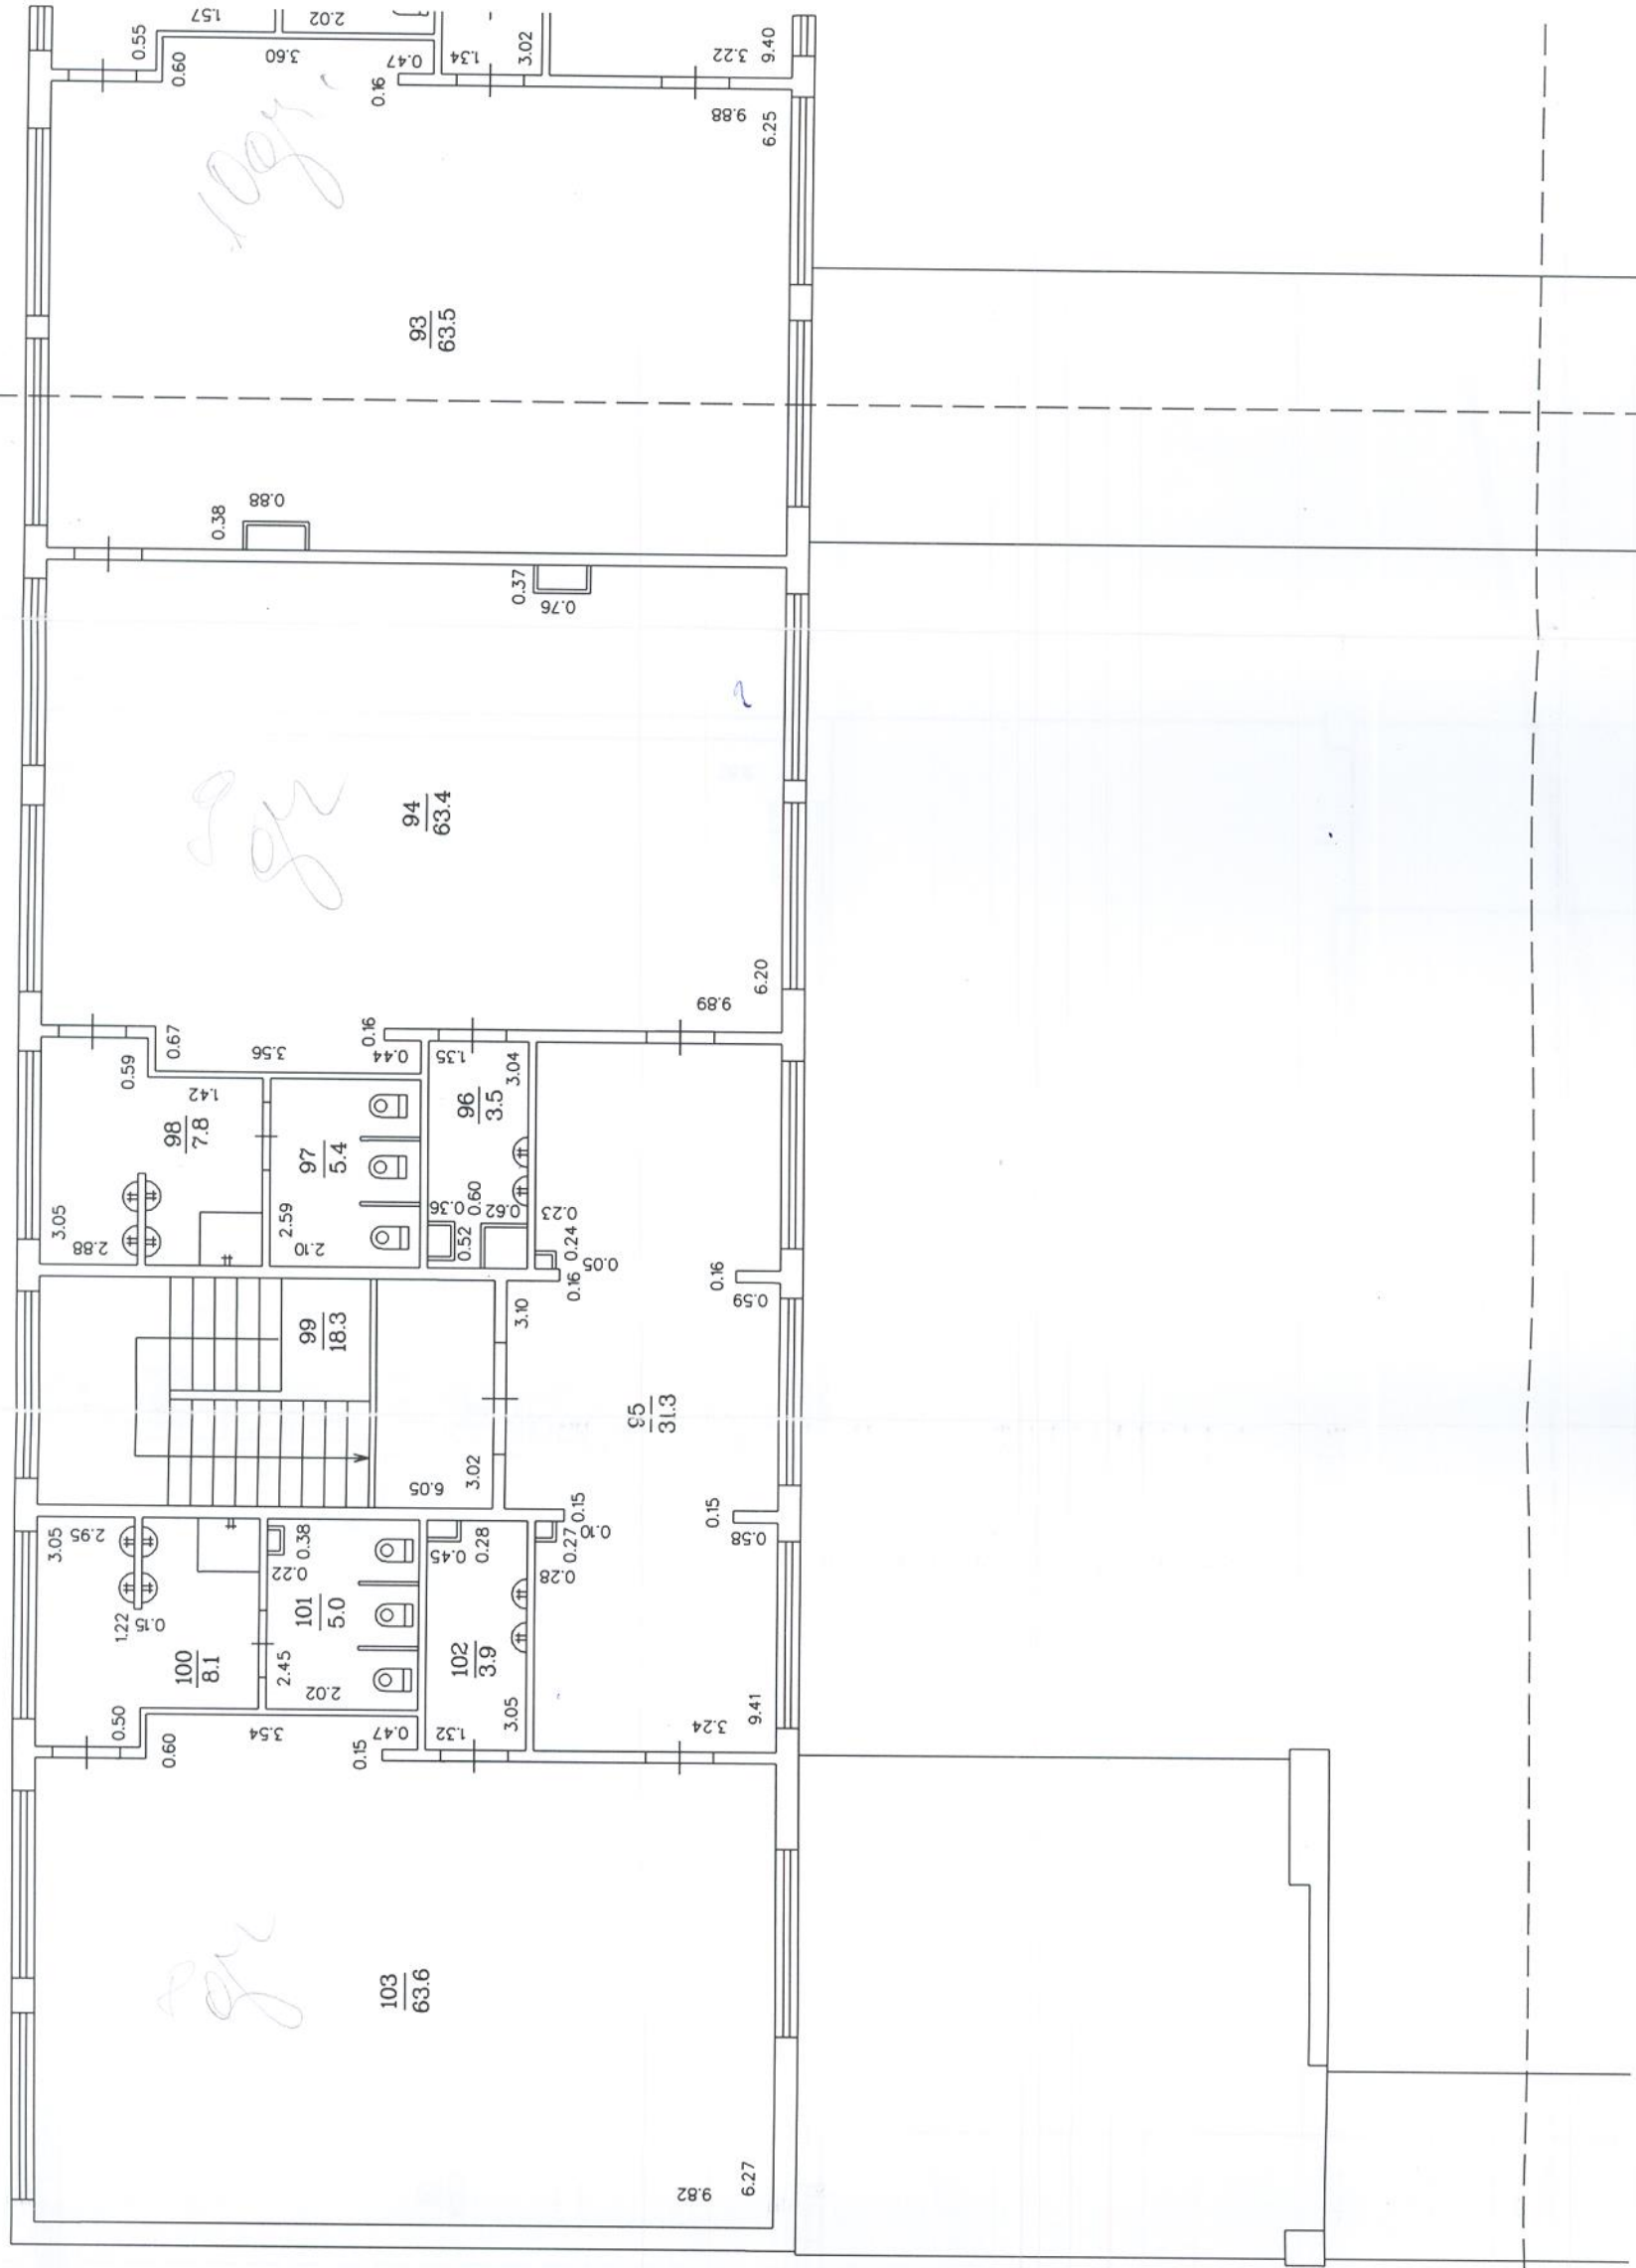


Griezums A - A

Mērogs 1:100

Būves kadastra apzīmējums: 3801 003 0124 001

BŪVES 2. STĀVA PLĀNA SHĒMA

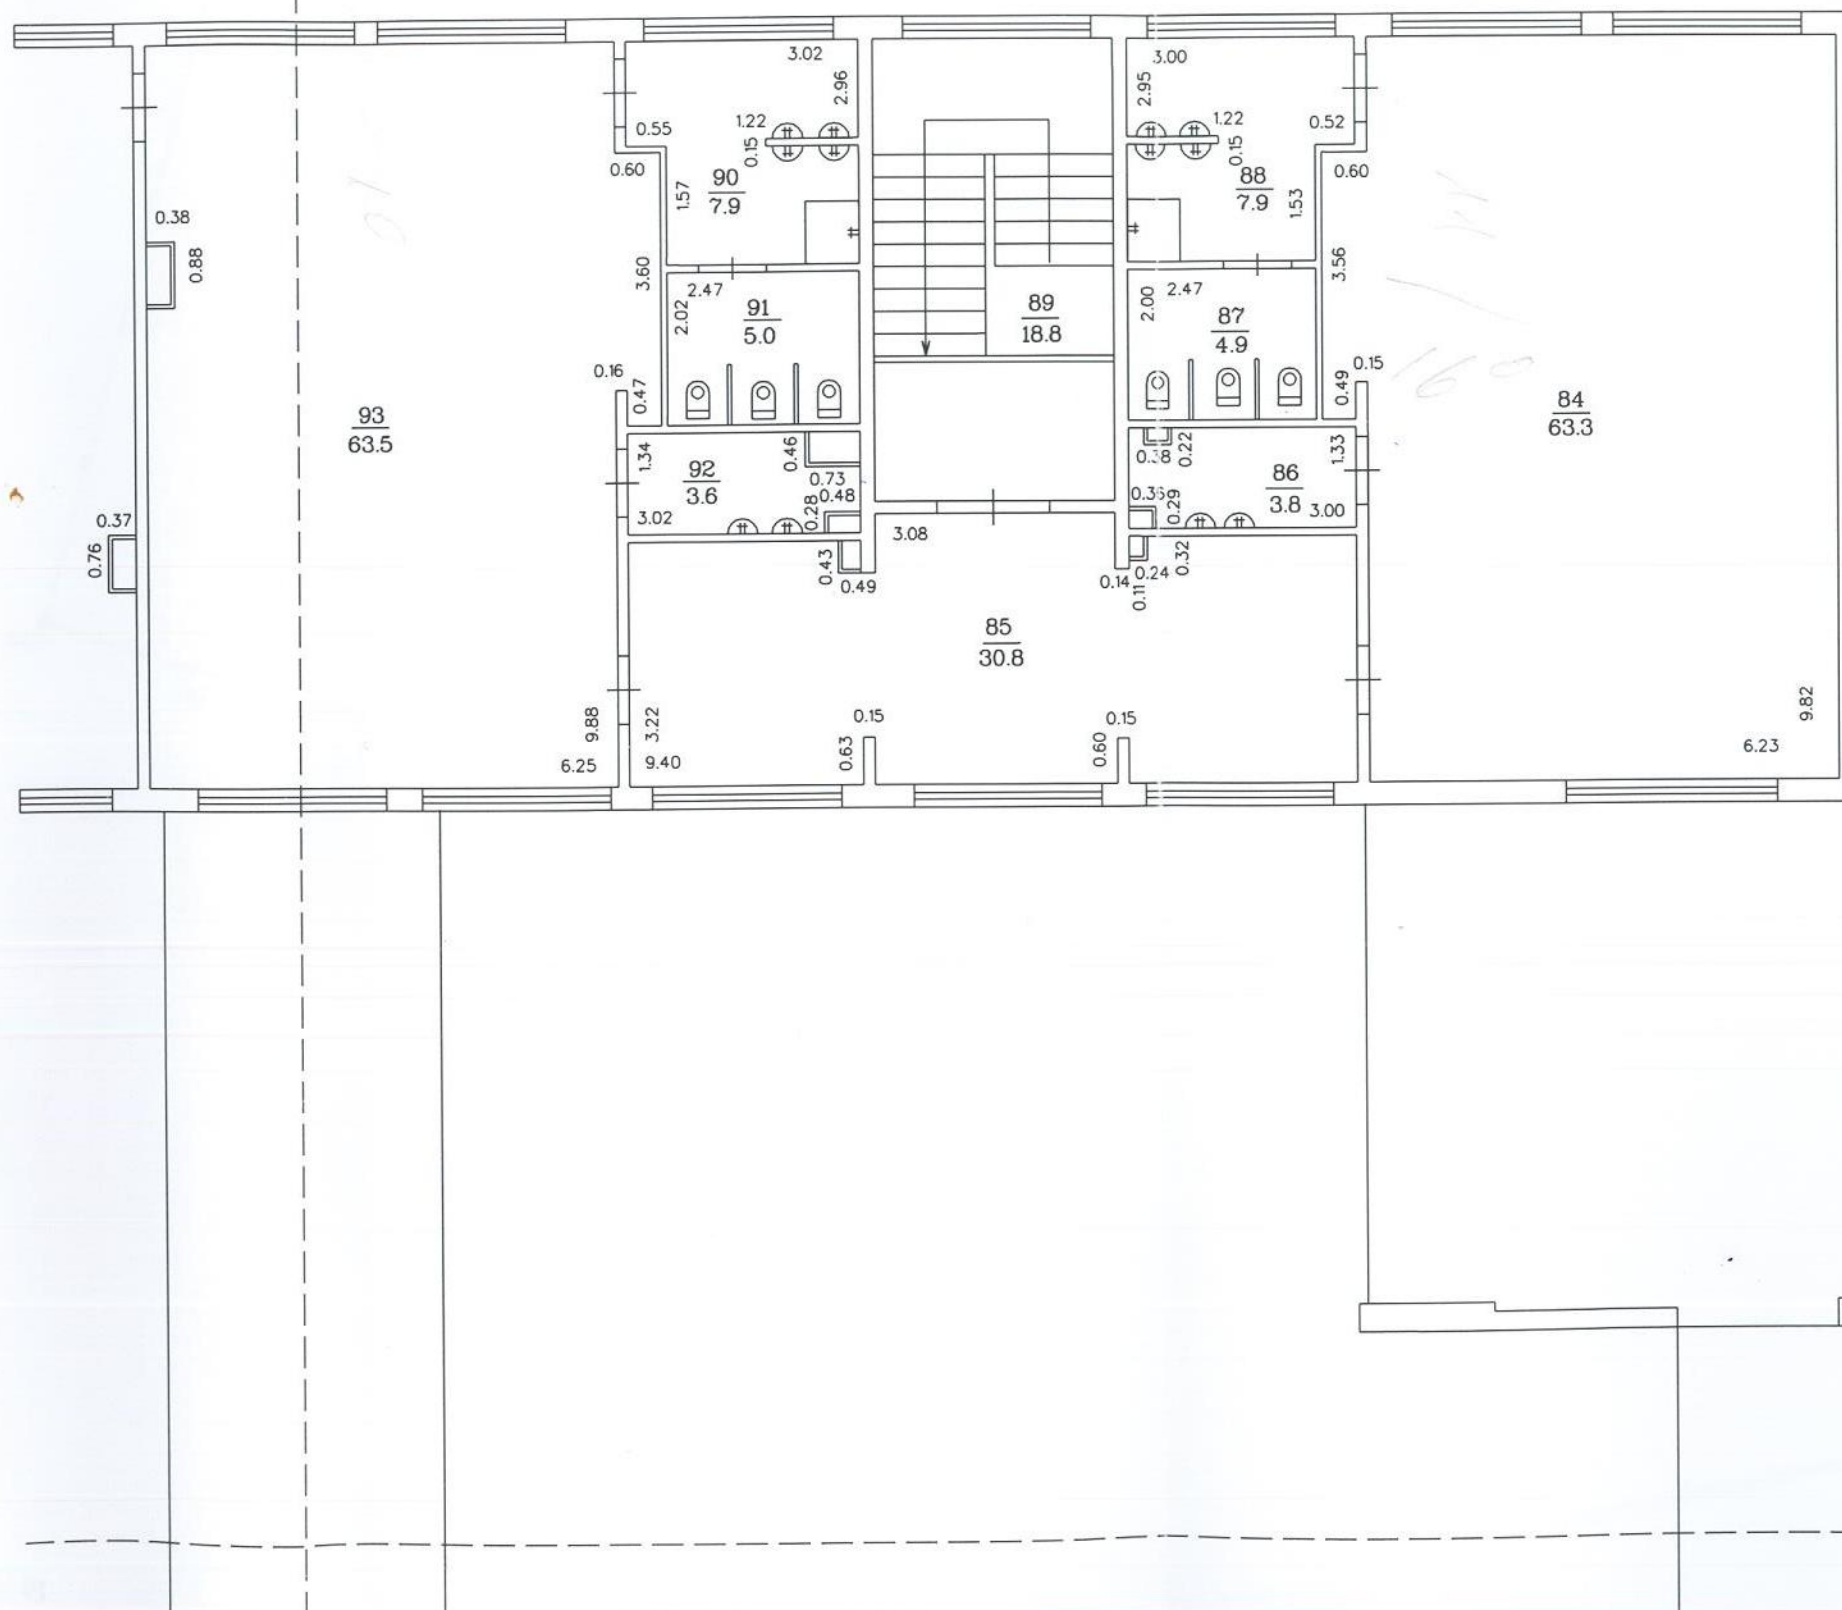


Ēkas griezuma shēma

Lapa Nr. 3 | Lapa Nr. 4

Lapa Nr. 1 | Lapa Nr. 2

BŪVES NOVĪETNES SHĒMA

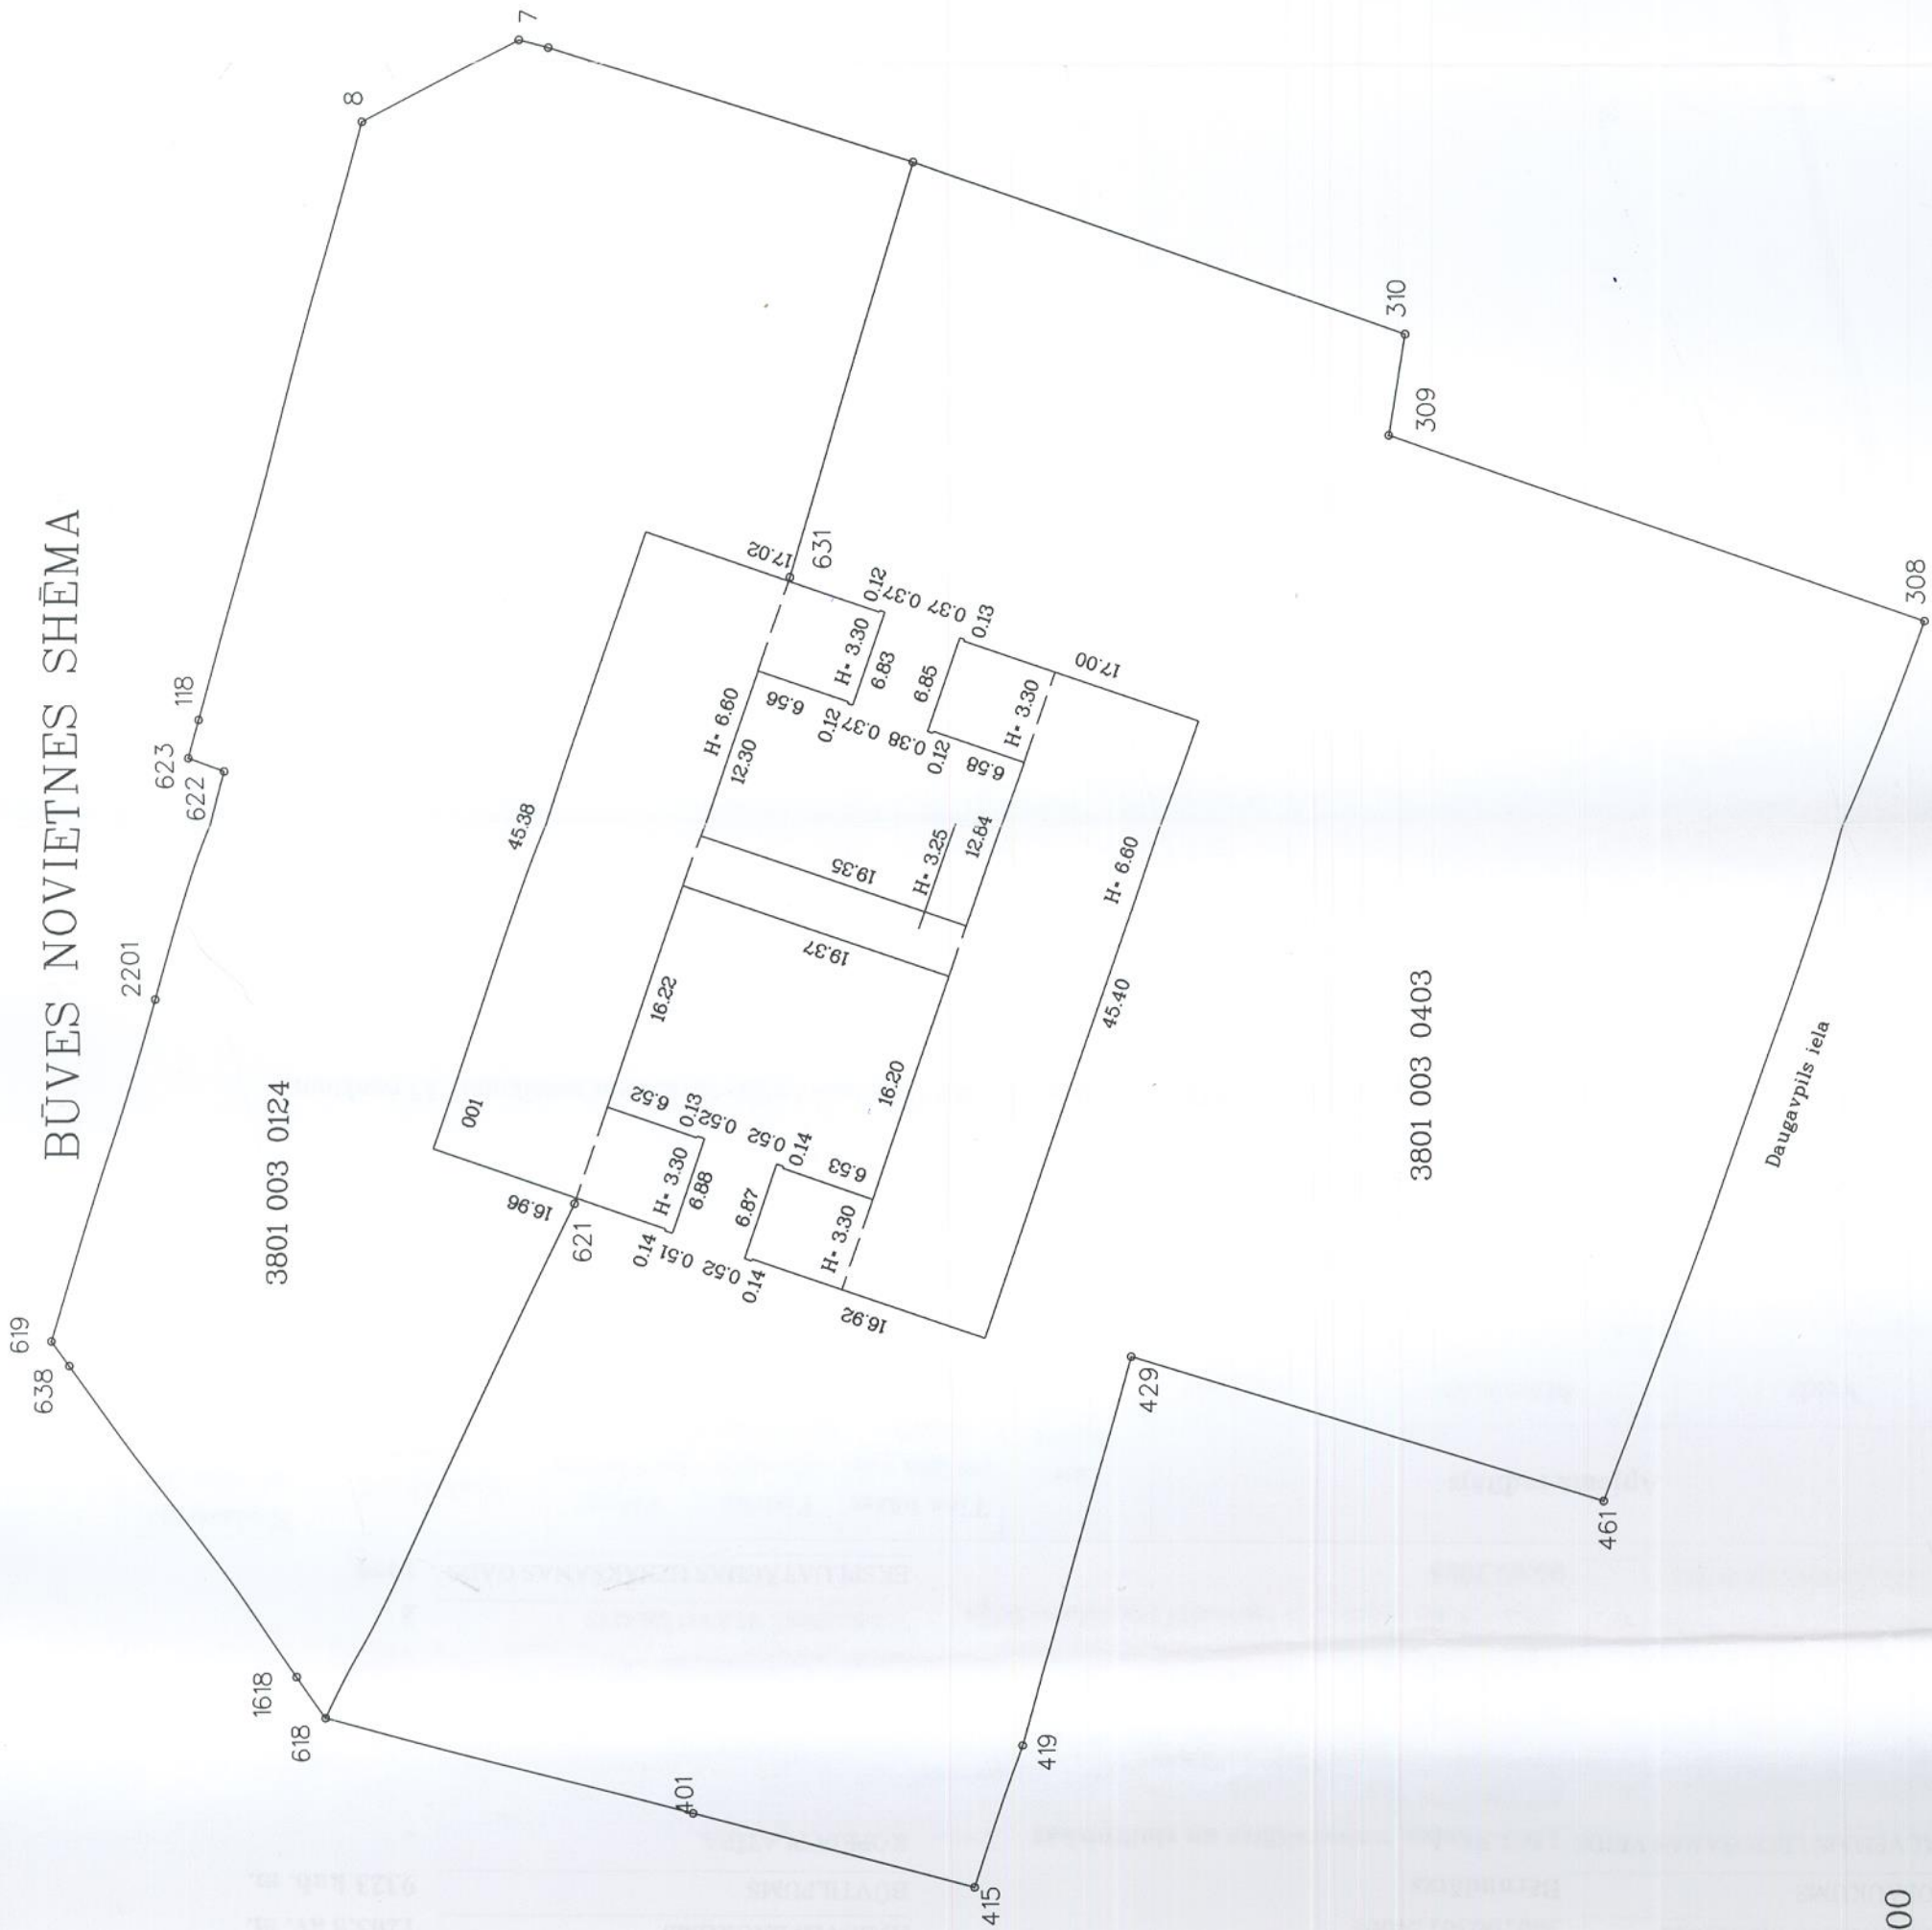

Mērogs 1:500

Būves kadastra apzīmējums: 3801 003 0124 001