

147

VALSTS ZEMES DIENESTS

ĒKAS KADASTRĀLĀS UZMĒRĪŠANAS LIETA

Būves kadastra apzīmējums:38010030480001
 Nosaukums:Jauniešu interešu centrs
 Adrese:Balvu nov., Balvi, Brīvības iela 48
 Patvaļīgās būvniecības pazīmes:Nav
 Kadastrālās uzmērīšanas datums:06.08.2010

Reģionālās nodaļas vadītājs (pilnvarotā persona):

*Vidzemes reģionālās nodaļas
 Gulbenes biroja
 klientu apkalpošanas konsultante
 S. Kesele*

(vārds, uzvārds)



(paraksts)

Datums: 2010. gada 21. oktobris

Izdrukas ID: 390001277703	Izdrukas datums: 18.10.2010	I no 4
---------------------------	-----------------------------	--------

Skaidrojumi:

Nav – Kadastra informācijas sistēmā dati nav reģistrēti; Neregistrē – atbilstoši normatīvajiem aktiem dati netiek reģistrēti

Ēkas kadastrālās uzmērīšanas lieta

1. Kadastra objekta identifikators

1.1. Būves kadastra apzīmējums:.....38010030480001

1.2. Nekustamā īpašuma kadastra numurs:.....Nav

10. Būves pamatdati

10.1. Būves kadastra apzīmējums:.....38010030480001

10.1.1. Adrese:.....Balvu nov., Balvi, Brīvības iela 48

10.1.2. Nosaukums:.....Jauniešu interešu centrs

10.1.3. Galvenais lietošanas veids:....1263 - Skolas, universitātes un zinātniskajai pētniecībai paredzētās ēkas

10.1.4. Kopējā platība (m²):.....886.4

10.1.5. Apbūves laukums (m²):.....637.9

10.1.6. Virszemes stāvu skaits:.....2

10.1.7. Pazemes stāvu skaits:.....0

10.1.8. Ārsienu materiāls un kods:.....1 - Ķieģeļu mūris

10.1.9. Būves telpu grupu skaits:.....1

10.1.10. Pirmreizējais ekspluatācijā pieņemšanas gads:.....Nav

10.1.11. Fiziskais stāvoklis (%):.....20

10.1.12. Kadastrālās uzmērīšanas datums:.....06.08.2010

10.1.13. Patvaļīgas būvniecības pazīme:.....Nav

10.1.14. Būve atrodas vai daļēji atrodas uz zemes vienības ar kadastra apzīmējumu:.....38010030480

11. Būves tips

11.1. Būves kadastra apzīmējums:.....38010030480001

Tipa kods	Tipa nosaukums
12630101	Skolas, universitātes un zinātniskajai pētniecībai paredzētās ēkas

12. Būves konstruktīvie elementi

12.1. Būves ar kadastra apzīmējumu 38010030480001 konstruktīvie elementi:

Nosaukums	Materiāls
Būves pamati	Dzelzsbetons/ betons
Būves ārsienas	Ķieģeļu mūris
Būves pārsegumi	Dzelzsbetons
Būves jumts	Azbestcements loksnes

13. Būves apjoma rādītāji

13.1. Būves ar kadastra apzīmējumu 38010030480001 apjoma rādītāji:

Apjoma rādītāja veids	Apjoma rādītāja nosaukums	Apjoms un mērvienība	Tipa/ elementa kods	Tipa/ elementa nosaukums
Apbūves laukums	Nav	637.9 apbūves laukuma kv.m.	Nav	Nav
Kopējā platība	Nav	886.4 kv.m.	Nav	Nav
Būvtilpums	Nav	3603 kub.m.	Nav	Nav

14. Kopējās platības sadalījums pa platību veidiem

14.1. Būve ar kadastra apzīmējumu.....38010030480001

14.1.1. Kopējā platība (m²).....886.4

14.1.1.1. Lietderīgā platība (m²).....886.4

14.1.1.1.1. Dzīvokļu kopējā platība (m²).....0

14.1.1.1.1.1. Dzīvokļu platība (m²).....0

14.1.1.1.1.1.1. Dzīvojamā platība (m²).....0

14.1.1.1.1.1.2. Dzīvokļu palīgtelpu platība (m²).....0

14.1.1.1.1.2. Dzīvokļu ārtelpu platība (m²).....0

14.1.1.1.2. Nedzīvojamo telpu platība (m²).....886.4


Izdrukas ID: 390001277703	Izdrukas datums: 18.10.2010	2 no 4
---------------------------	-----------------------------	--------

Skaidrojumi:

Nav – Kadastra informācijas sistēmā dati nav reģistrēti; Neregistrē – atbilstoši normatīvajiem aktiem dati netiek reģistrēti

Būves punkta koordinātas
 Latvijas koordinātu sistēmā LKS - 92

Būves punkta Nr.	X	Y
1	336684.85	697250.54

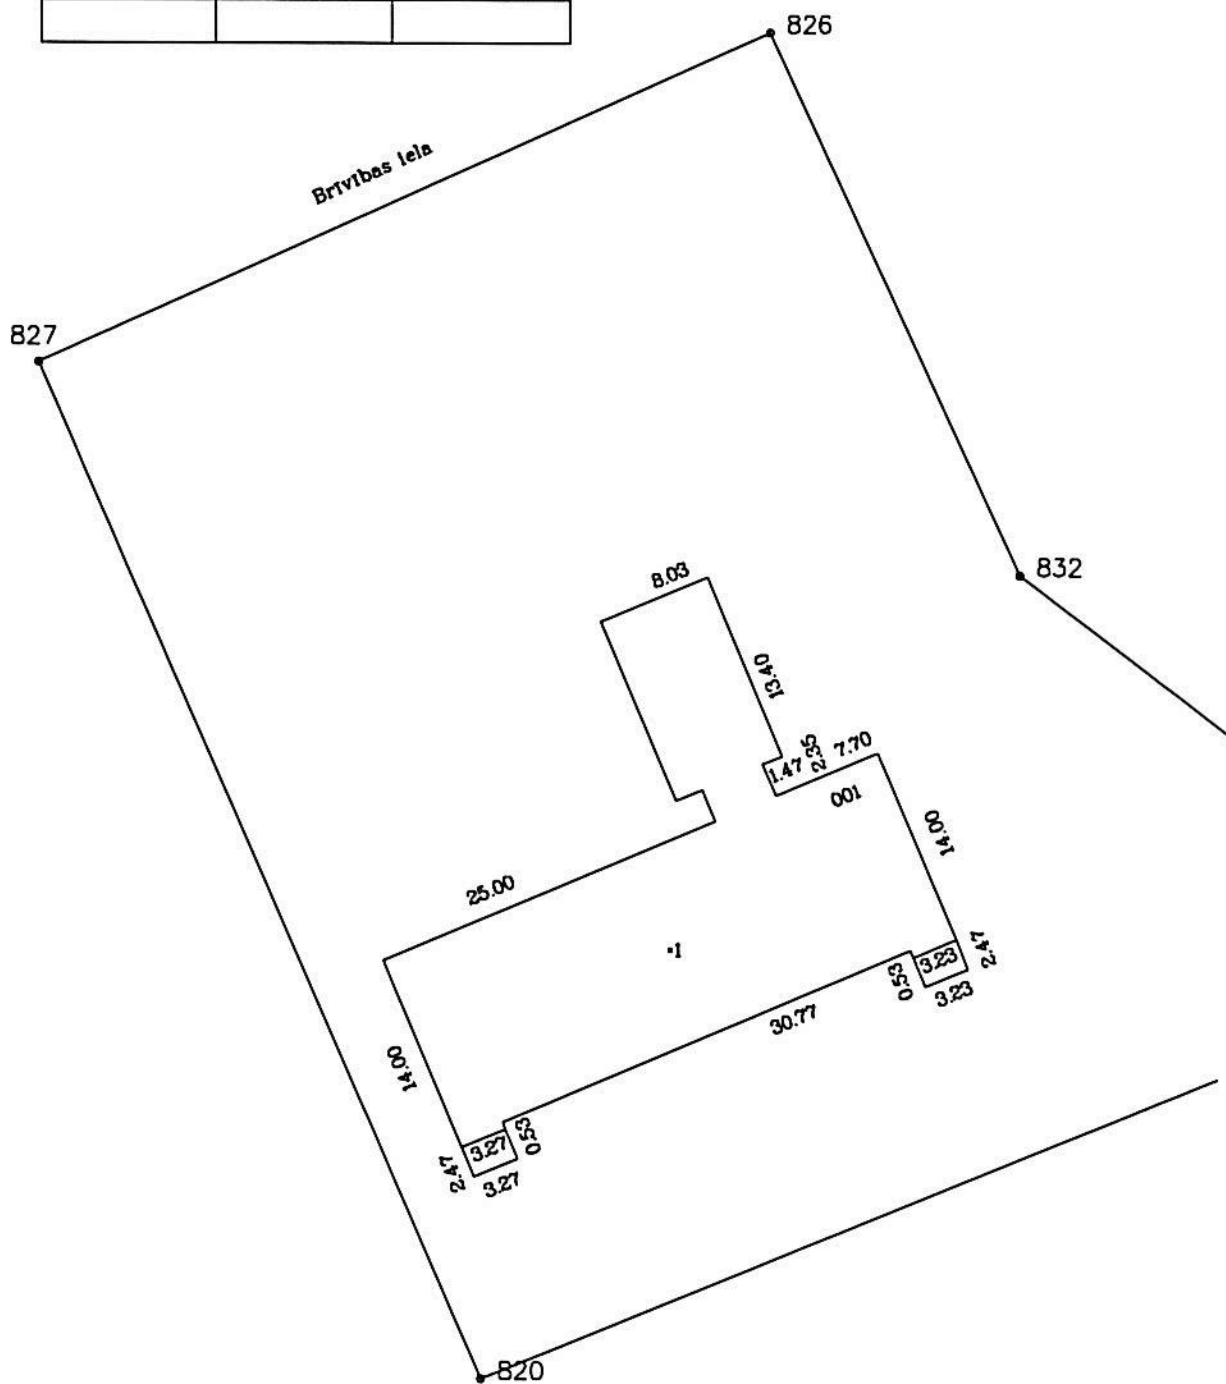

APBŪVES PLĀNS		
KADASTRA APZĪMĒJUMS	MĒROGS	LPP
3801 003 0480	1 : 500	5

14.1.1.1.2.1. Nedzīvojamo iekštelpu platība (m ²).....	886.4
14.1.1.1.2.2. Nedzīvojamo ārtelpu platība (m ²).....	0
14.1.1.2. Koplietošanas palīgtelpu platība (m ²).....	0
14.1.1.2.1. Koplietošanas iekštelpu platība (m ²).....	0
14.1.1.2.2. Koplietošanas ārtelpu platība (m ²).....	0

16. Telpu grupas pamatdati

16.1. Telpu grupas kadastra apzīmējums:.....	38010030480001001
16.1.1. Adrese:.....	Nav
16.1.2. Nosaukums:.....	Jauniešu interešu centrs
16.1.3. Lietošanas veida kods un apraksts:.....	1263 - Izglītības iestāžu telpu grupa
16.1.4. Būves stāvs (stāvi), kurā atrodas telpu grupa:.....	1, 2
16.1.5. Telpu skaits telpu grupā:.....	57
16.1.6. Kopējā platība (m ²):.....	886.4
16.1.7. Kadastrālās uzmērīšanas datums:.....	06.08.2010
16.1.8. Patvaļīgas būvniecības pazīme:.....	Nav
16.1.9. Telpu grupa ietilpst dzīvokļa īpašumā ar kadastra numuru:.....	Nav
16.1.10. Telpu grupa ietilpst būvē ar kadastra apzīmējumu:.....	38010030480001
16.1.11. Būve atrodas vai daļēji atrodas uz zemes vienības ar kadastra apzīmējumu:.....	38010030480

17. Telpu grupas kopējās platības sadalījums pa telpu veidiem un telpu raksturojošie rādītāji

17.1. Telpu grupas kadastra apzīmējums:.....38010030480001001

Numurs	Nosaukums	Veids	Stāvs	Augstums (m)	Platība (m ²)	Patvaļīgas būvniecības pazīme
1	Vejtveris	4 - Nedzīvojamā iekštelpa	1	2.98	2.4	Nav
2	Telpa	4 - Nedzīvojamā iekštelpa	1	2.98	15.2	Nav
3	Telpa	4 - Nedzīvojamā iekštelpa	1	2.97	31.6	Nav
4	Telpa	4 - Nedzīvojamā iekštelpa	1	2.96	12	Nav
5	Telpa	4 - Nedzīvojamā iekštelpa	1	2.96	48.5	Nav
6	Telpa	4 - Nedzīvojamā iekštelpa	1	2.96	3.3	Nav
7	Kāpņu telpa	4 - Nedzīvojamā iekštelpa	1	2.99	13.2	Nav
8	Vejtveris	4 - Nedzīvojamā iekštelpa	1	2.5	2.7	Nav
9	Telpa	4 - Nedzīvojamā iekštelpa	1	2.76	11.7	Nav
10	Telpa	4 - Nedzīvojamā iekštelpa	1	2.95	18.6	Nav
11	Telpa	4 - Nedzīvojamā iekštelpa	1	2.96	66.1	Nav
12	Koridors	4 - Nedzīvojamā iekštelpa	1	2.96	53.4	Nav
13	Telpa	4 - Nedzīvojamā iekštelpa	1	3.01	8.7	Nav
14	Telpa	4 - Nedzīvojamā iekštelpa	1	3	4	Nav
15	Elektrosadales telpa	4 - Nedzīvojamā iekštelpa	1	3.03	2.6	Nav
16	Telpa	4 - Nedzīvojamā iekštelpa	1	2.6	6.2	Nav
17	Tualete	4 - Nedzīvojamā iekštelpa	1	3	2.1	Nav
18	Telpa	4 - Nedzīvojamā iekštelpa	1	2.99	20.7	Nav
19	Telpa	4 - Nedzīvojamā iekštelpa	1	3	18.1	Nav
20	Telpa	4 - Nedzīvojamā iekštelpa	1	2.99	9	Nav
21	Koridors	4 - Nedzīvojamā iekštelpa	1	3	4.5	Nav
22	Telpa	4 - Nedzīvojamā iekštelpa	1	3.01	29.4	Nav
23	Kāpņu telpa	4 - Nedzīvojamā iekštelpa	1	2.99	22.1	Nav
24	Telpa	4 - Nedzīvojamā iekštelpa	1	2.5	1.9	Nav
25	Telpa	4 - Nedzīvojamā iekštelpa	1	3.02	3.2	Nav
26	Tualete	4 - Nedzīvojamā iekštelpa	1	3.02	8.3	Nav
27	Telpa	4 - Nedzīvojamā iekštelpa	1	2.99	46.8	Nav
28	Telpa	4 - Nedzīvojamā iekštelpa	1	3.01	23.2	Nav
29	Telpa	4 - Nedzīvojamā iekštelpa	1	3.06	11	Nav
30	Vejtveris	4 - Nedzīvojamā iekštelpa	1	2.99	2.2	Nav
31	Telpa	4 - Nedzīvojamā iekštelpa	2	2.95	29.7	Nav
32	Telpa	4 - Nedzīvojamā iekštelpa	2	2.97	9.7	Nav
33	Telpa	4 - Nedzīvojamā iekštelpa	2	2.97	10.1	Nav
34	Telpa	4 - Nedzīvojamā iekštelpa	2	2.97	12.3	Nav
35	Telpa	4 - Nedzīvojamā iekštelpa	2	2.92	37.9	Nav
36	Savienotā sanitārtehniskā telpa	4 - Nedzīvojamā iekštelpa	2	2.97	4.6	Nav
37	Telpa	4 - Nedzīvojamā iekštelpa	2	2.95	9	Nav
38	Kāpņu telpa	4 - Nedzīvojamā iekštelpa	2	2.97	3.7	Nav
39	Tualete	4 - Nedzīvojamā iekštelpa	2	2.92	1.3	Nav

Izdrukas ID: 39000127703	Izdrukas datums: 18.10.2010	3 no 4
--------------------------	-----------------------------	--------

Skaidrojumi:

Nav – Kadastra informācijas sistēmā dati nav reģistrēti; Neregistrē – atbilstoši normatīvajiem aktiem dati netiek reģistrēti

Numurs	Nosaukums	Veids	Stāvs	Augstums (m)	Platība (m ²)	Patvaļīgas būvniecības pazīme
40	Tualete	4 - Nedzīvojamā iekštelpa	2	2.92	1.5	Nav
41	Telpa	4 - Nedzīvojamā iekštelpa	2	2.92	5.8	Nav
42	Telpa	4 - Nedzīvojamā iekštelpa	2	2.92	0.7	Nav
43	Telpa	4 - Nedzīvojamā iekštelpa	2	2.92	2.5	Nav
44	Telpa	4 - Nedzīvojamā iekštelpa	2	3.1	126.3	Nav
45	Telpa	4 - Nedzīvojamā iekštelpa	2	2.91	9.3	Nav
46	Tualete	4 - Nedzīvojamā iekštelpa	2	2.92	4.2	Nav
47	Kāpņu telpa	4 - Nedzīvojamā iekštelpa	2	2.95	3.7	Nav
48	Koridors	4 - Nedzīvojamā iekštelpa	2	3.05	12.2	Nav
49	Telpa	4 - Nedzīvojamā iekštelpa	2	3.05	12.3	Nav
50	Telpa	4 - Nedzīvojamā iekštelpa	2	3.05	12.3	Nav
51	Telpa	4 - Nedzīvojamā iekštelpa	2	2.91	17.8	Nav
52	Telpa	4 - Nedzīvojamā iekštelpa	2	2.91	6.4	Nav
53	Telpa	4 - Nedzīvojamā iekštelpa	2	2.91	12.2	Nav
54	Telpa	4 - Nedzīvojamā iekštelpa	2	2.9	3.6	Nav
55	Telpa	4 - Nedzīvojamā iekštelpa	2	2.95	4.1	Nav
56	Telpa	4 - Nedzīvojamā iekštelpa	2	2.91	9	Nav
57	Telpa	4 - Nedzīvojamā iekštelpa	2	2.91	21.5	Nav

18. Labiekārtojumi

18.1. Būves ar kadastra apzīmējumu.....38010030480001 labiekārtojumi

Reģistrētie labiekārtojumi	Apraksts (ja ir)	Apjoms (ja ir)
Aukstā ūdensapgāde	No apdzīvotas vietas tīkla	
Centrālā apkure	Apkure no centralizēta siltumapgādes objekta ārpus īpašuma	
Elektroapgāde	Zemsprieguma, trīsfāzu	
Kanalizācija	Saimniecības-fekālā kanalizācija apdzīvotas vietas /cita īpašuma/ kanalizācijas tīklā	
Karstā ūdensapgāde	No cita īpašuma siltā ūdensapgādes avota	
Savietotā sanitārtehniskā telpa		1
Tualetes telpa		5


Izdrukas ID: 390001277703	Izdrukas datums: 18.10.2010	4 no 4
---------------------------	-----------------------------	--------

Skaidrojumi:

Nav – Kadastra informācijas sistēmā dati nav reģistrēti; Neregistrē – atbilstoši normatīvajiem aktiem dati netiek reģistrēti

Lapa Nr.1

Lapa Nr.2

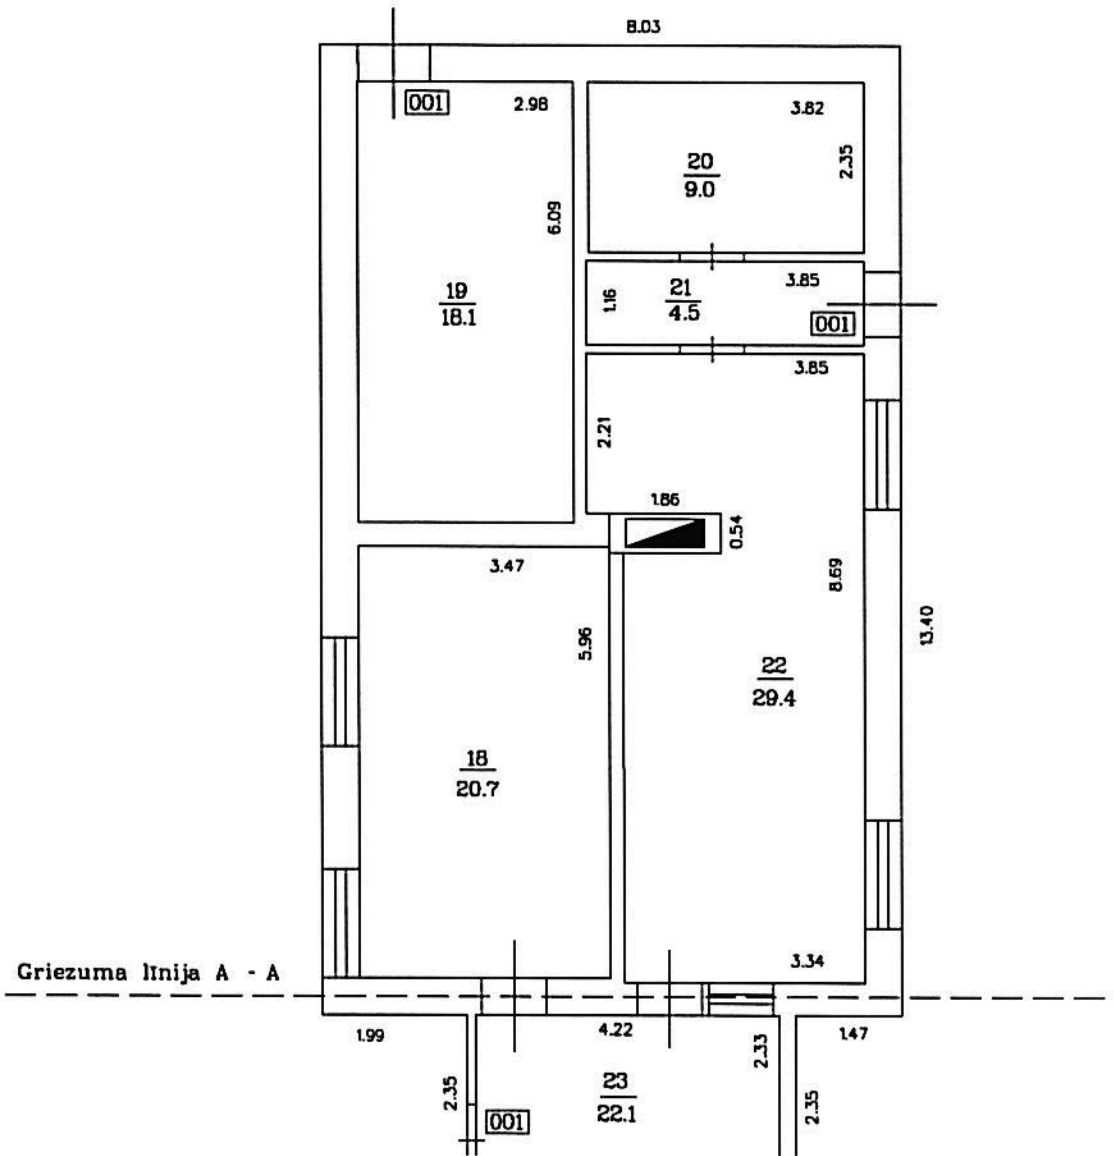


STĀVA PLĀNS

KADASTRA APZĪMĒJUMS	STĀVS	MĒROGS	LPP
3801 003 0480 001	1	1:100	7

Lapa Nr.1

Lapa Nr.2

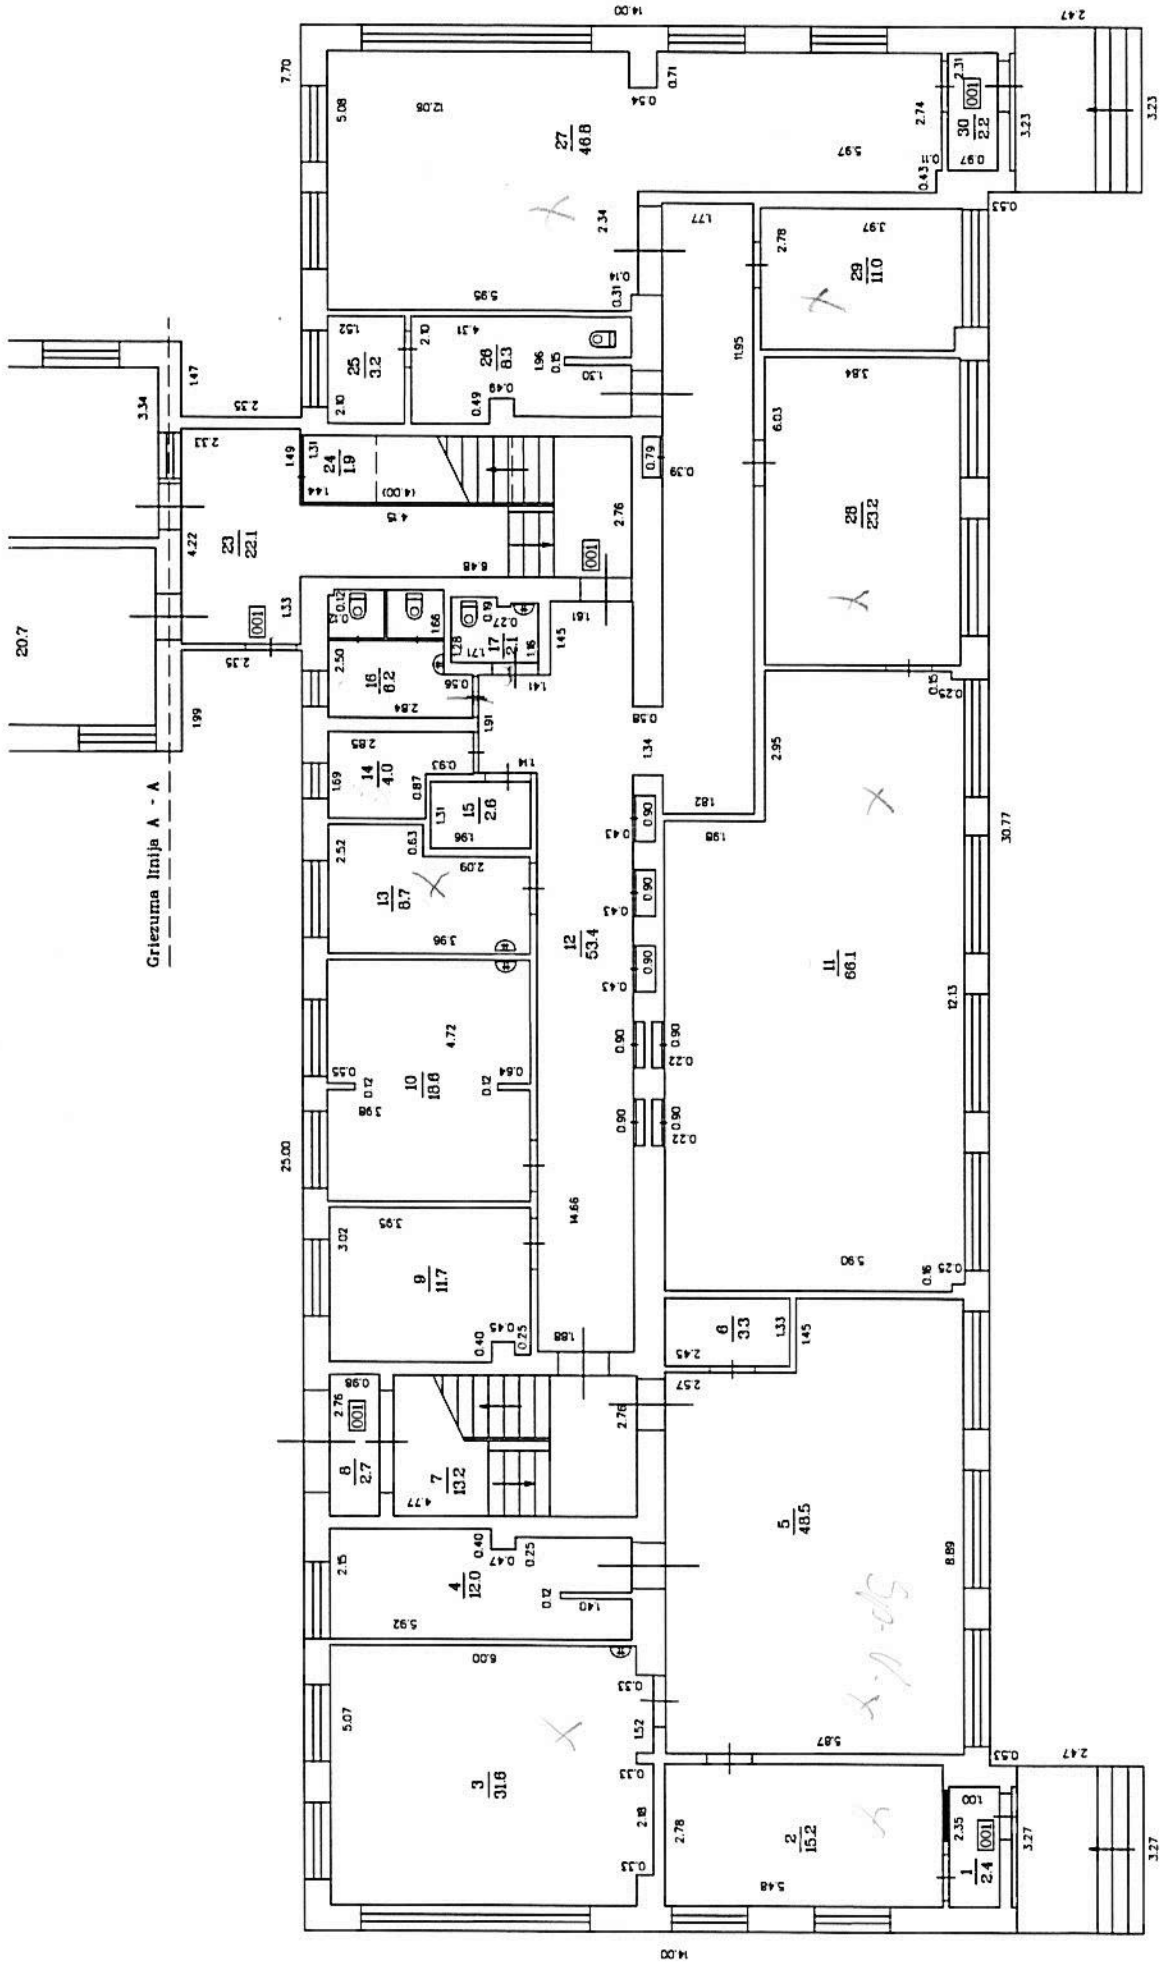

STĀVA PLĀNS

KADASTRA APZĪMĒJUMS

3801 003 0480 001

STĀVS


1

MĒROGS

1:100

LPP

6

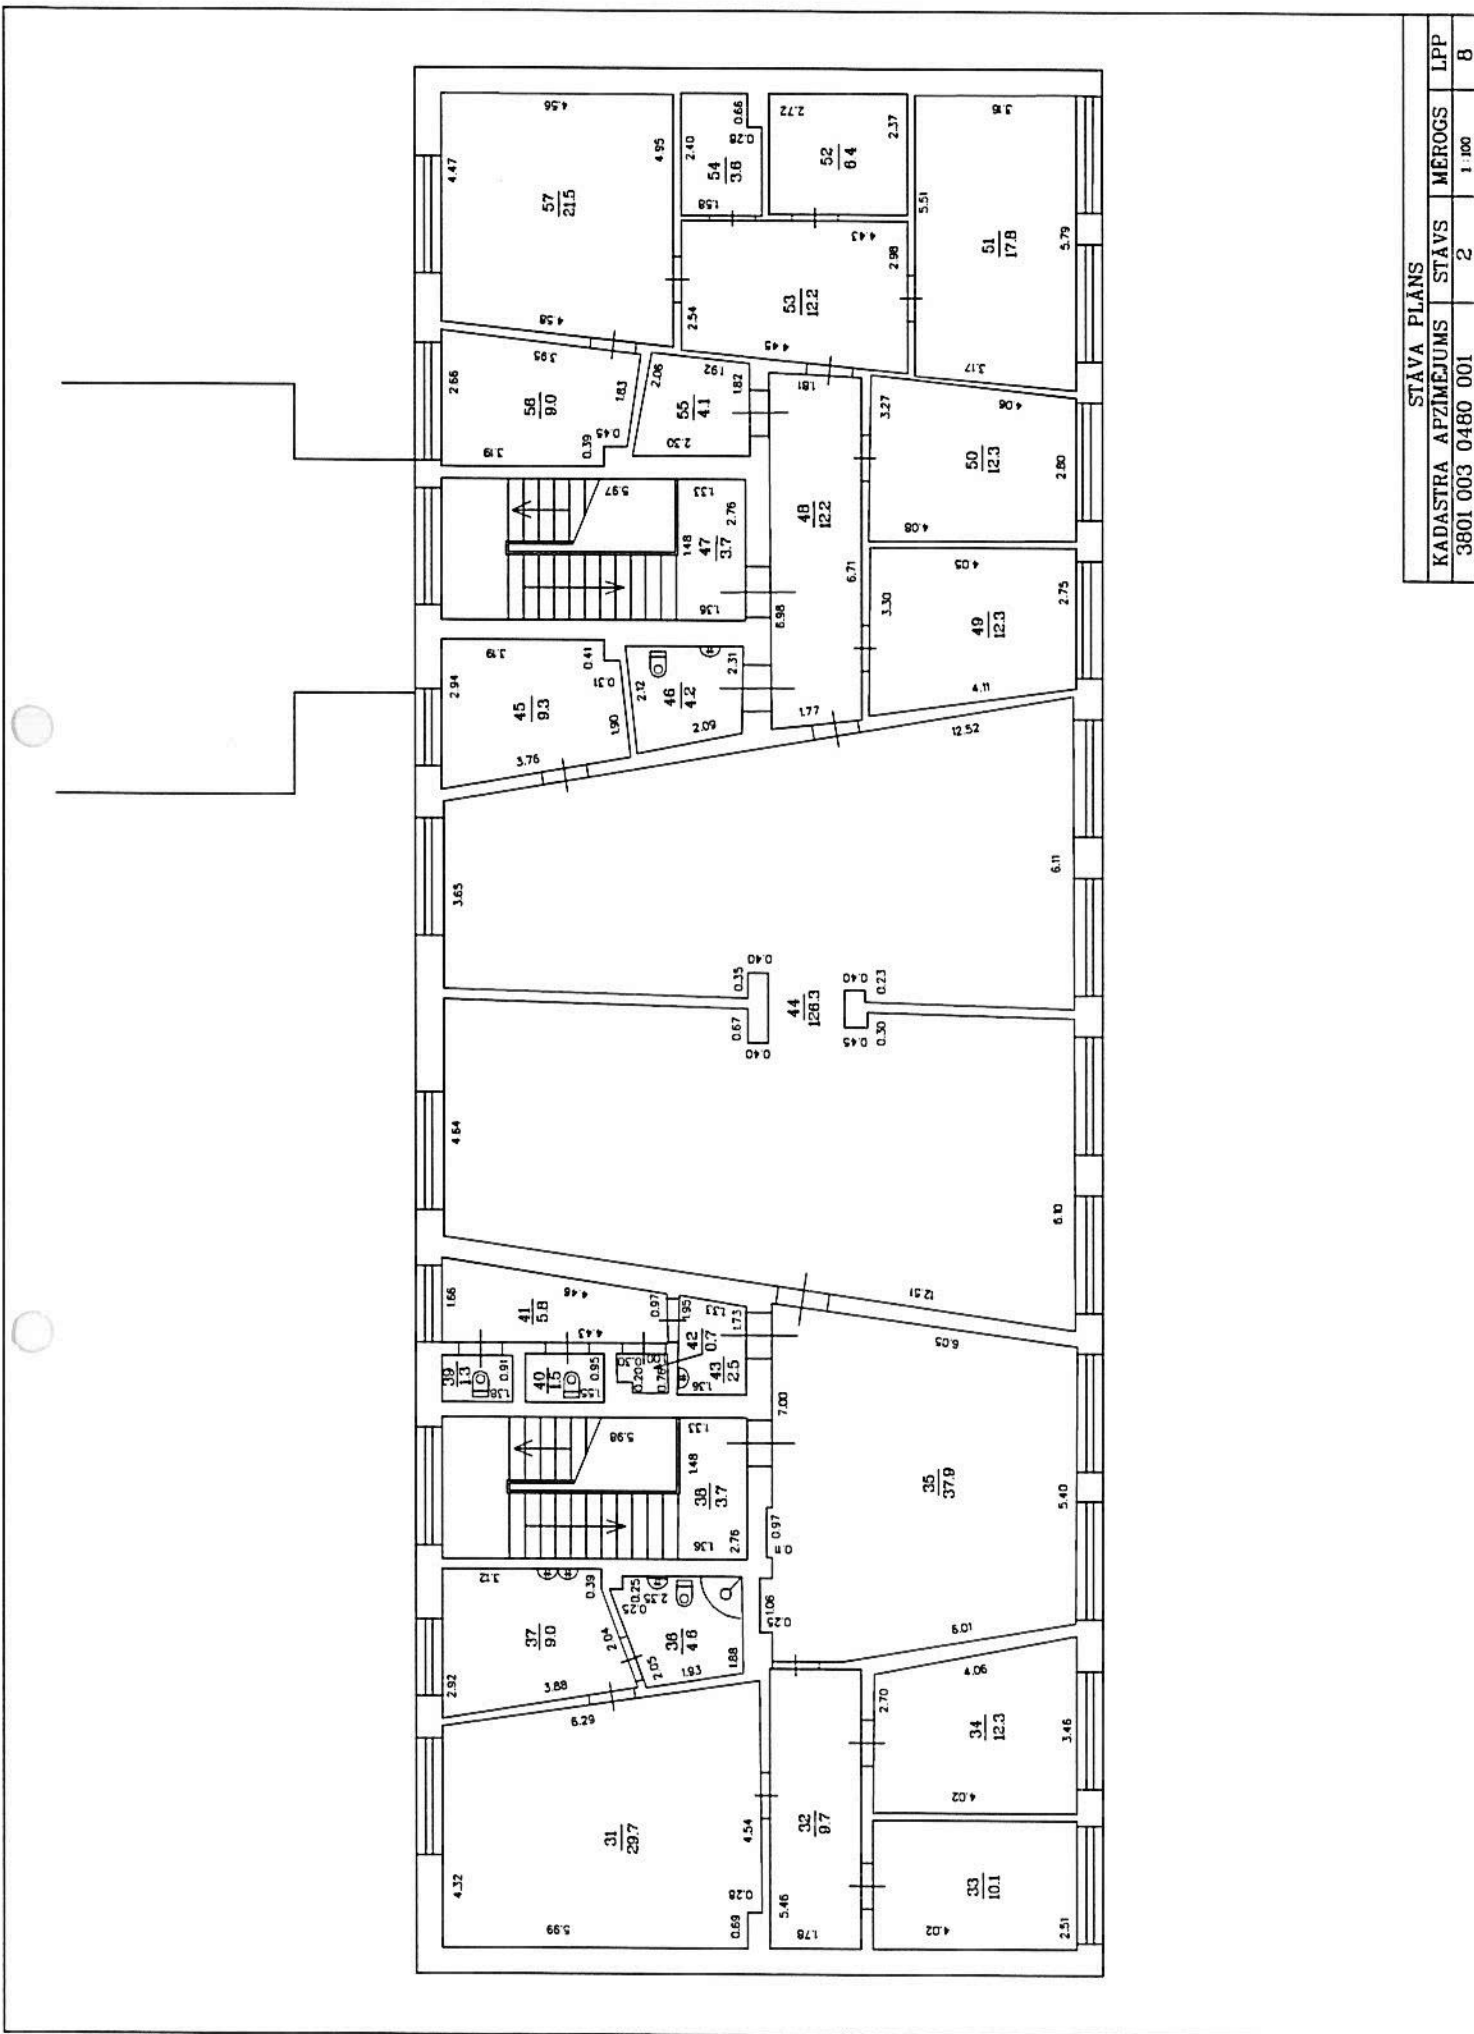

STĀVA PLĀNS			
KADASTRA APZĪMĒJUMS	STĀVS	MĒROGS	LPP
3801 003 0480 001	2	1:100	8