

ĒKU UN BŪVJU NOVIETNES PLĀNS M1:100

Vadītāja, arhitekta

SASKANOTS


Balvu novada pašvaldības Būvvalde

TEHNISKI - EKONOMISKIE RĀDĪTĀJI

Nr.p/k	Nosaukums	M-ba	Platība
1	2	3	4
1.	ŠKĒLTĀ GRANĪTA BRUĢAKMENS LAUKUMS	M2	52
2.	PELĒKĀ BETONA BRUĢAKMENS TROTUĀRS	M2	93
3.	GRANĪTA IETVES BRUĢAKMENS APMALES 50X100X1000	t.m.	21
4.	BETONA BRUĢAKMENS IETVES APMALES 70X1000	t.m.	66

2017. gada 16. oktobrī

Anita Avotiņa

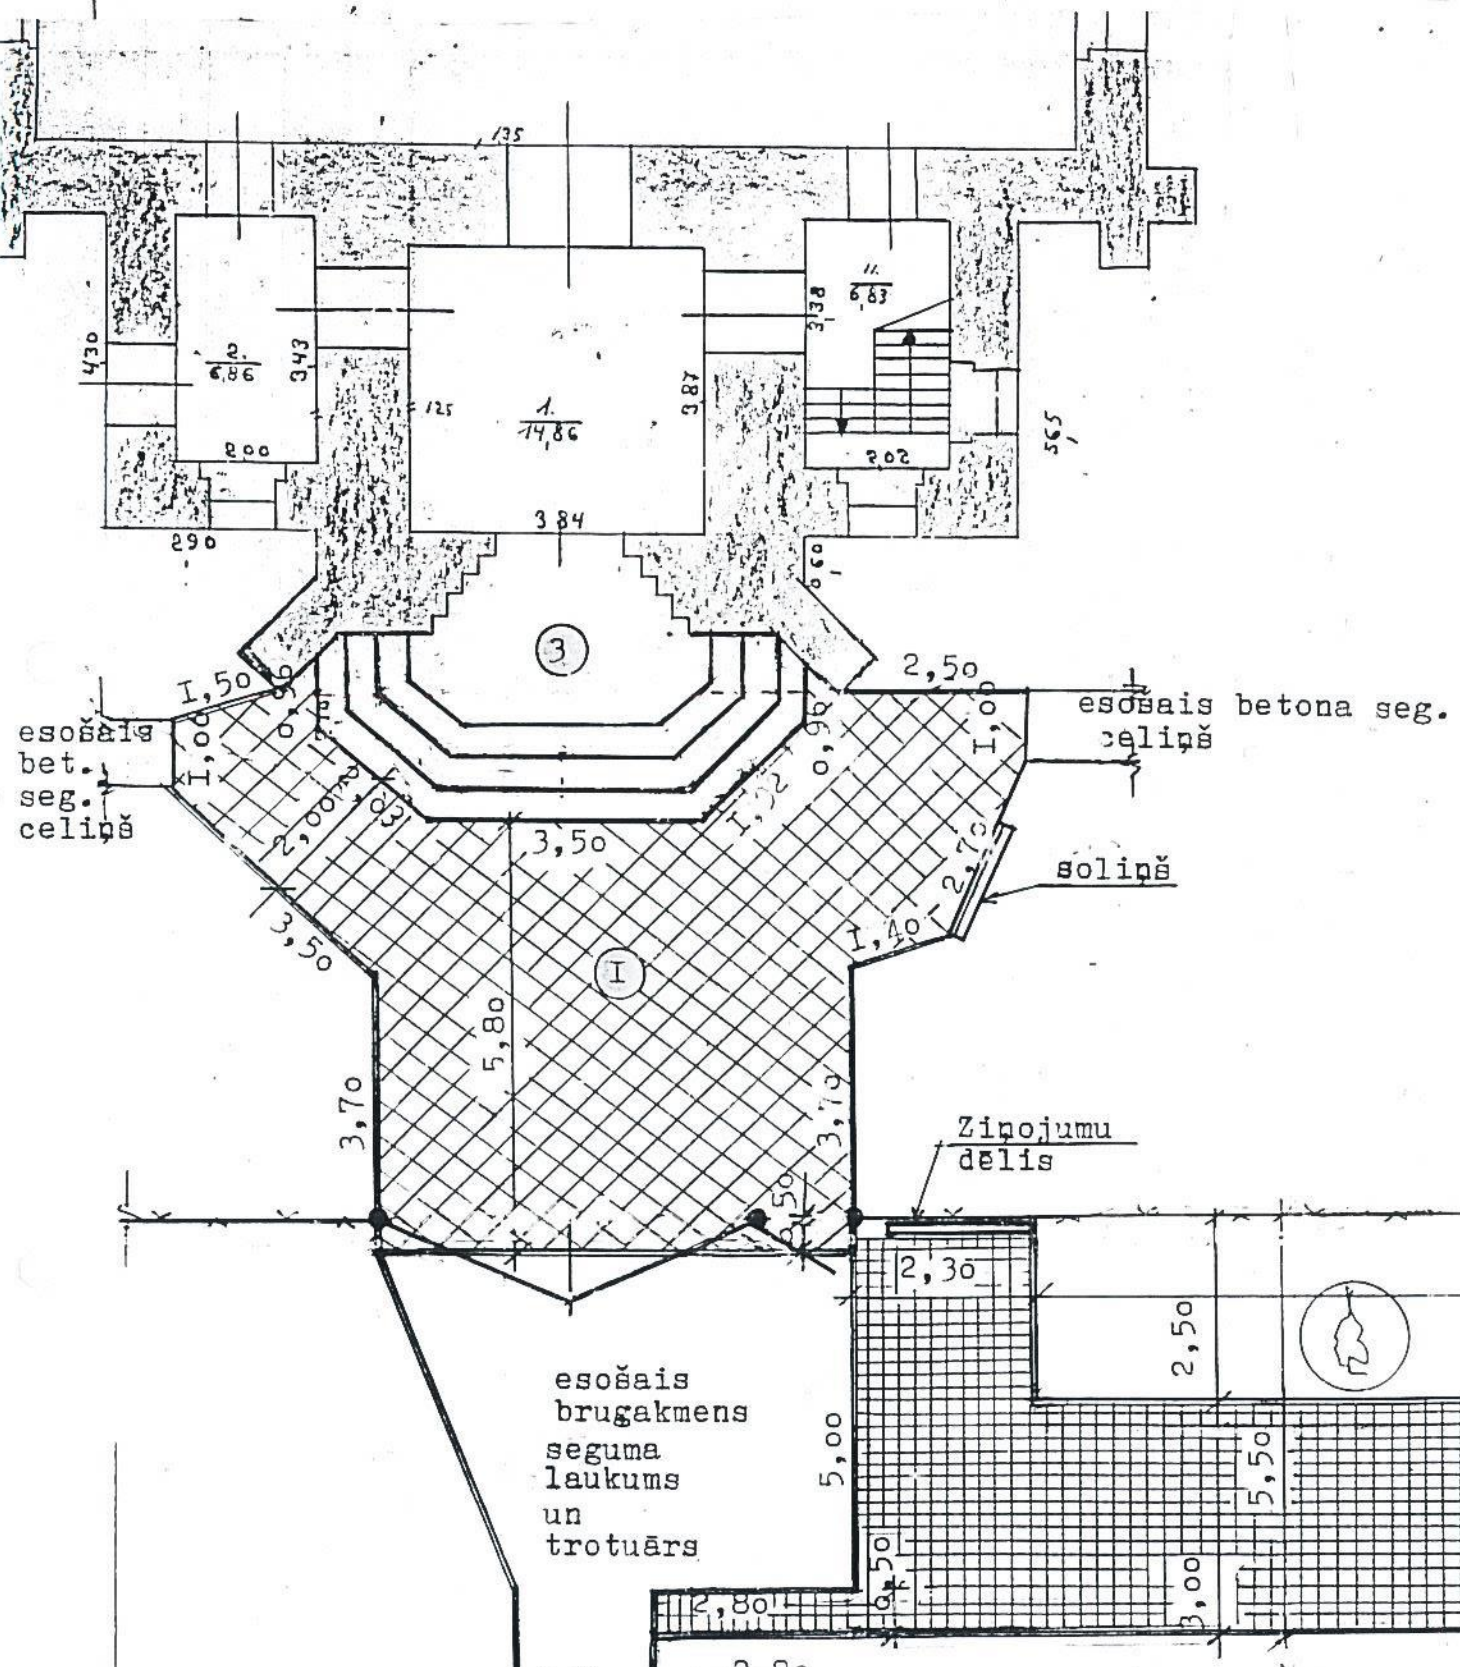

ĒKU UN BŪVJU EKSPLIKĀCIJA

Nr.p/k plānā	Nosaukums	Piezīmes
1.	ŠKĒLTĀ GRANĪTA BRUĢAKMENS LAUKUMS	PROJEKTĒTAIS
2.	PELĒKĀ BETONA BRUĢAKMENS TROTUĀRS	PROJEKTĒTAIS
3.	BAZNĪCAS IEEJAS KĀPNES	ESOŠĀS

PIEZĪMES:

- IZMĒRI PLĀNĀ DOTI M
- KADAŠTRA Nr. 3801 004 0165
- PAREDZĒTA SEKOJOŠU DARBU IZPILDE:

- ŠKĒLTĀ GRANĪTA BRUĢAKMENS LAUKUMA IZBŪVE, PĀR CENTRĀLĀS IEEJAS KĀPNĒM (izvietojumu skat. plānā);
- BETONA BRUĢAKMENS TROTUĀRA IZBŪVE NO ESOŠĀ AUTO STAVLAUKUMA LĪDZ JAU ESOŠĀJAM BETONA BRUĢAKMENS SEGUMA LAUKUMINAM



SASKANOTS:

15.03.2017.

Balvu ev. lut. baznīcas draudze

Pasūtītur Nr. 6/I7

Arhīva Nr. 6

Daļas vad. A.Laicāne
Projektēja A.Laicāne

Šķeltā granīta bruģakmens laukuma un pelēkā betona bruģakmens trotuāra izbūve Bērzpils ielā 17

Stadija	Marka	Lapas
BP		I

Ēku un būvju novietnes plāns M1:100

IK "Projektēšanas birojs Ekers 2"

ESOŠAIS AUTO STAVLAUKUMS