



BALVU NOVADA BALVU PILSĒTAS EKSPLUATĒJOŠO ORGANIZĀCIJU APLIECINĀJUMS PAR PLĀNĀ UZRĀDĪTO APAKŠZEMJU KOMUNIKĀCIJU ATBILSTĪBU ŠO ORGANIZĀCIJU ARHĪVU MATERIĀLIEM

Objekta izvietojuma shēma

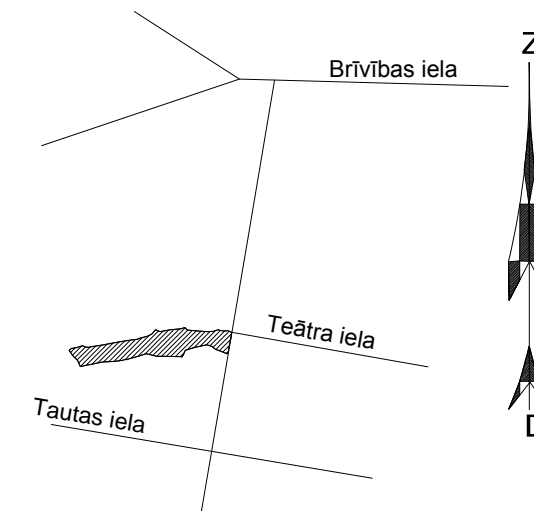

Organizācija	Komunikācija	Paraksts	Datums	Uzvārds	Piezīmes
A/S "Balvu enerģija"	siltumtīkli	/paraksts/	26.04.2016.	S.Šalajevs	
AS "Sadales tīkls"	elektrokabeļi, līnijas	/paraksts/	27.04.2016.	G.Mičs	
SIA Lattelekom	sakaru kabeļi, līnijas	/paraksts/	27.04.2016.	M.Žagars	
P/A "SAN-TEX"	ūdensvadi, kanalizācija	/paraksts/	02.05.2016.	A.Pugejs	
VSIA "Zemkopības min. nek. īpaš."	meliorācija	/paraksts/	26.04.2016.	A.Krakups	

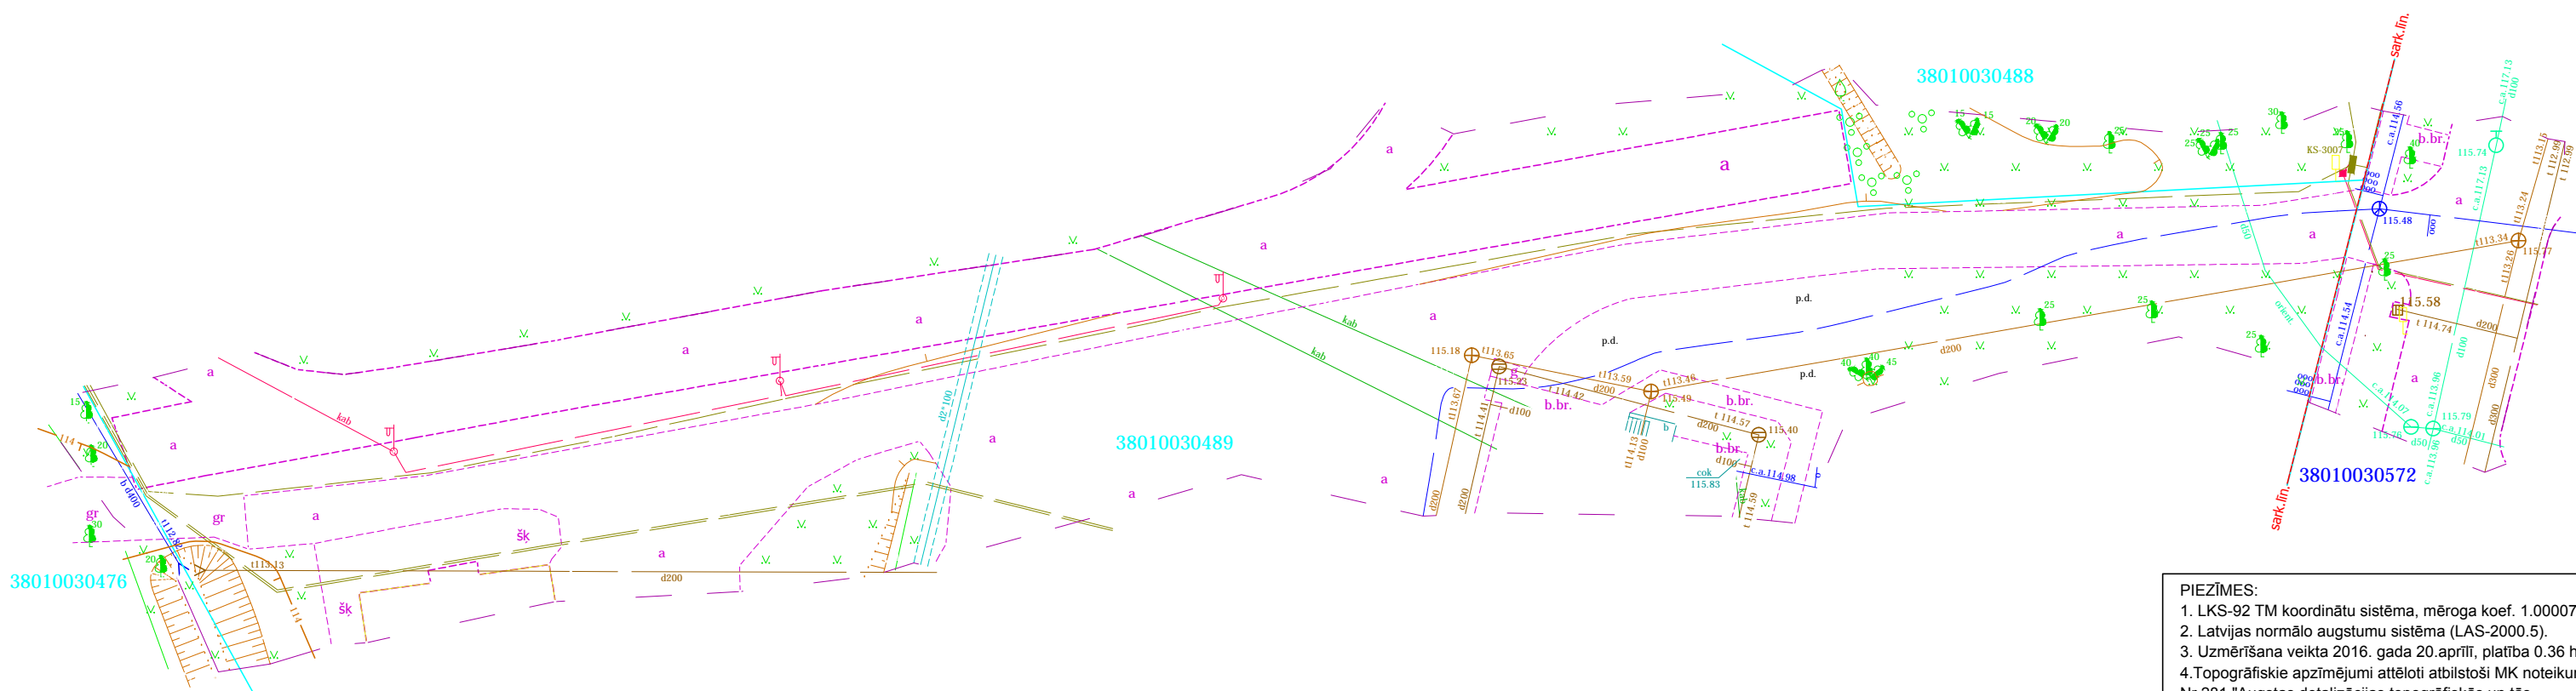

- PIEZĪMES:**
1. LKS-92 TM koordinātu sistēma, mēroga koef. 1.000078.
  2. Latvijas normālo augstumu sistēma (LAS-2000.5).
  3. Uzmērīšana veikta 2016. gada 20.aprīlī, platība 0.36 ha.
  4. Topogrāfiskie apzīmējumi attēloti atbilstoši MK noteikumu Nr.281 "Augstas detalizācijas topogrāfiskās un tās centrālās datubāzes noteikumi" 1.pielikumam.
  5. Kadastra informācija uzņemta atbilstoši VZD izsniegtajai datnei 262162.edoc.
  6. Zemes vienību robežas ir attēlotas atbilstoši zemes kadastrālās uzmērīšanas un vietējā ģeodēziskā tīkla precizitātei un var nesakrist ar situāciju dabā.
  7. Ielu sarkanās līnijas attēlotas atbilstoši pašvaldības teritorijas plānojumam.
  8. Uzmērīšanā izmantoti atbalstpunkti (iegūti ar GPS, izmantojot LATPOS korekcijas, mērot ar RTK metodi)  
LATPOS bāzes punkts Balvi  
x=336401.495, y=697627.256, h=125.570  
GPS Nr.101, x=336728.042, y=697446.457, h=114.663  
GPS Nr.202, x=336697.085, y=697405.211, h=113.845

**Uzmanību!**  
Plāns sastādīts Latvijas normālo augstumu sistēmā epochā 2000,5 (LAS-2000,5).

SIA "Metrum" Balvu birojs Reģ.Nr.LV40003388748 Tīrgus iela 2, Balvi LV-4501, Tālr. 64521134 e-mail: balvi@metrum.lv www.metrum.lv		Pasūtījuma nosaukums: Partizānu iela 16			
		Administratīvā teritorija: Balvu pilsēta, Balvu novads			
Biroja vadītājs		Dzintars Alsiņš	02.05.2016.	Topogrāfiskais plāns	Pasūtītājs: Balvu novada dome
Sert. mēnieks		Dzintars Alsiņš	20.04.2016.		Mērogs 1:500
					Pasūtījuma ID 45-16-00032
					Lapas 1
					Lapa 1