



APSTIPRINU

Balvu novada p/a "SAN-TEX"
direktors

U.Sprudzāns

2017. gada 07. februārī

TEHNISKIE NOTEIKUMI Nr. 3 -17

Objekta nosaukums: Balvu novada, Balvu pilsētas pamatskolas, Partizāņu ielā 16, piebraucamā ceļa seguma atjaunošana.

Adrese: Balvu novads, Balvu pilsēta, Partizāņu iela 16

Pasūtītājs: Balvu novada pašvaldība, Reģ. Nr. 90009115622, Bērzpils ielā 1a, Balvi (vārds, uzvārds, personas kods vai juridiskās personas nosaukums, adrese, reģ. Nr.)

Īpašie nosacījumi :

Ūdensvads

Veicot ceļa seguma atjaunošanas darbus, ņemt vērā esošo ūdensvada tīkla atzarojumu uz Partizāņu 14 ēku. Ūdensvads - čuguna, diametrs 50 mm. Ceļa posmos, kur ir paredzēti esošo vai jaunu ūdens atvades grāvju izbūves darbi, ievērot ūdensvada atzara aizsardzības pasākumus, paredzot ūdensvada vietas un dziļuma precizēšanu, atkrot ūdensvadu bez mehānismiem. Pie ūdensvada atzarojumu vietu precizēšanas pieaicināt p/a „SAN-TEX” pārstāvi. Ceļa seguma atjaunošanas darbus veikt ievērojot LBN 222-15 „Ūdensapgādes būves”.

Saimnieciski-fekālā kanalizācija

Veicot ceļa seguma atjaunošanas darbus, ņemt vērā esošos saimnieciski – fekālās kanalizācijas maģistrālos tīklus un atzarojumus Balvu pamatskolai, Partizāņu ielā 16. Paredzēt kanalizācijas aku vāku pacelšanu un iestrādi ceļa seguma līmenī. Aku vāku regulāciju veikt saskaņā ar ražotāju instrukcijām. Nepieciešamības gadījumā izmantot augstuma regulēšanas gredzenus. Nepieļaut celtniecības materiālu iekļūšanu akās. Ceļa seguma atjaunošanas darbus veikt ievērojot LBN 223-15 „Kanalizācijas būves”.

Lietus ūdens kanalizācija

Veicot ceļa seguma atjaunošanas darbus ņemt vērā esošo ūdensapgādes un kanalizācijas tīklu atrašanās vietas, kontrolakas, novadgrāvjus un caurtekas. Esošā piebraucamā ceļa un laukuma ūdens atvade notiek virzienā uz blakus esošo stadiona teritoriju. Projektējot ceļa seguma atjaunošanas darbus, izvērtēt slēgta drenāžas kolektora izbūves iespējas, starp rekonstruējamo ceļu un stadionu - virzienā uz teritorijā ar kad. nr.: 38010030476 esošajiem novadgrāvjiem. Ceļa seguma atjaunošanas un ūdens atvades izbūves darbi nedrīkst pasliktināt esošo komunikāciju stāvokli. Tīklu izbūvi veikt saskaņā ar LBN 223-15 „Kanalizācijas būves”.

Piezīmes : Gan pirms darbu uzsākšanas, gan pēc darbu pabeigšanas, pieaicināt pārstāvi no P/A „SAN-TEX” objekta komunālo tīklu pieņemšanai ekspluatācijā. Kontaktālrūņi: 29113054, 26327024. Atjaunot esošo augsnes virskārtu un iebraucamo ceļu segumu.

Tehnisko noteikumu derīguma termiņš :

līdz 2018.gada 07.februārim


Izpildshēma : sk. Pielikumā (Komunālo tīklu atrašanās vietas)

Komunālais inženieris :

A.Pugejs

Ārējo ūdensvada un kanalizācijas tīklu tehn.

A. Romanova

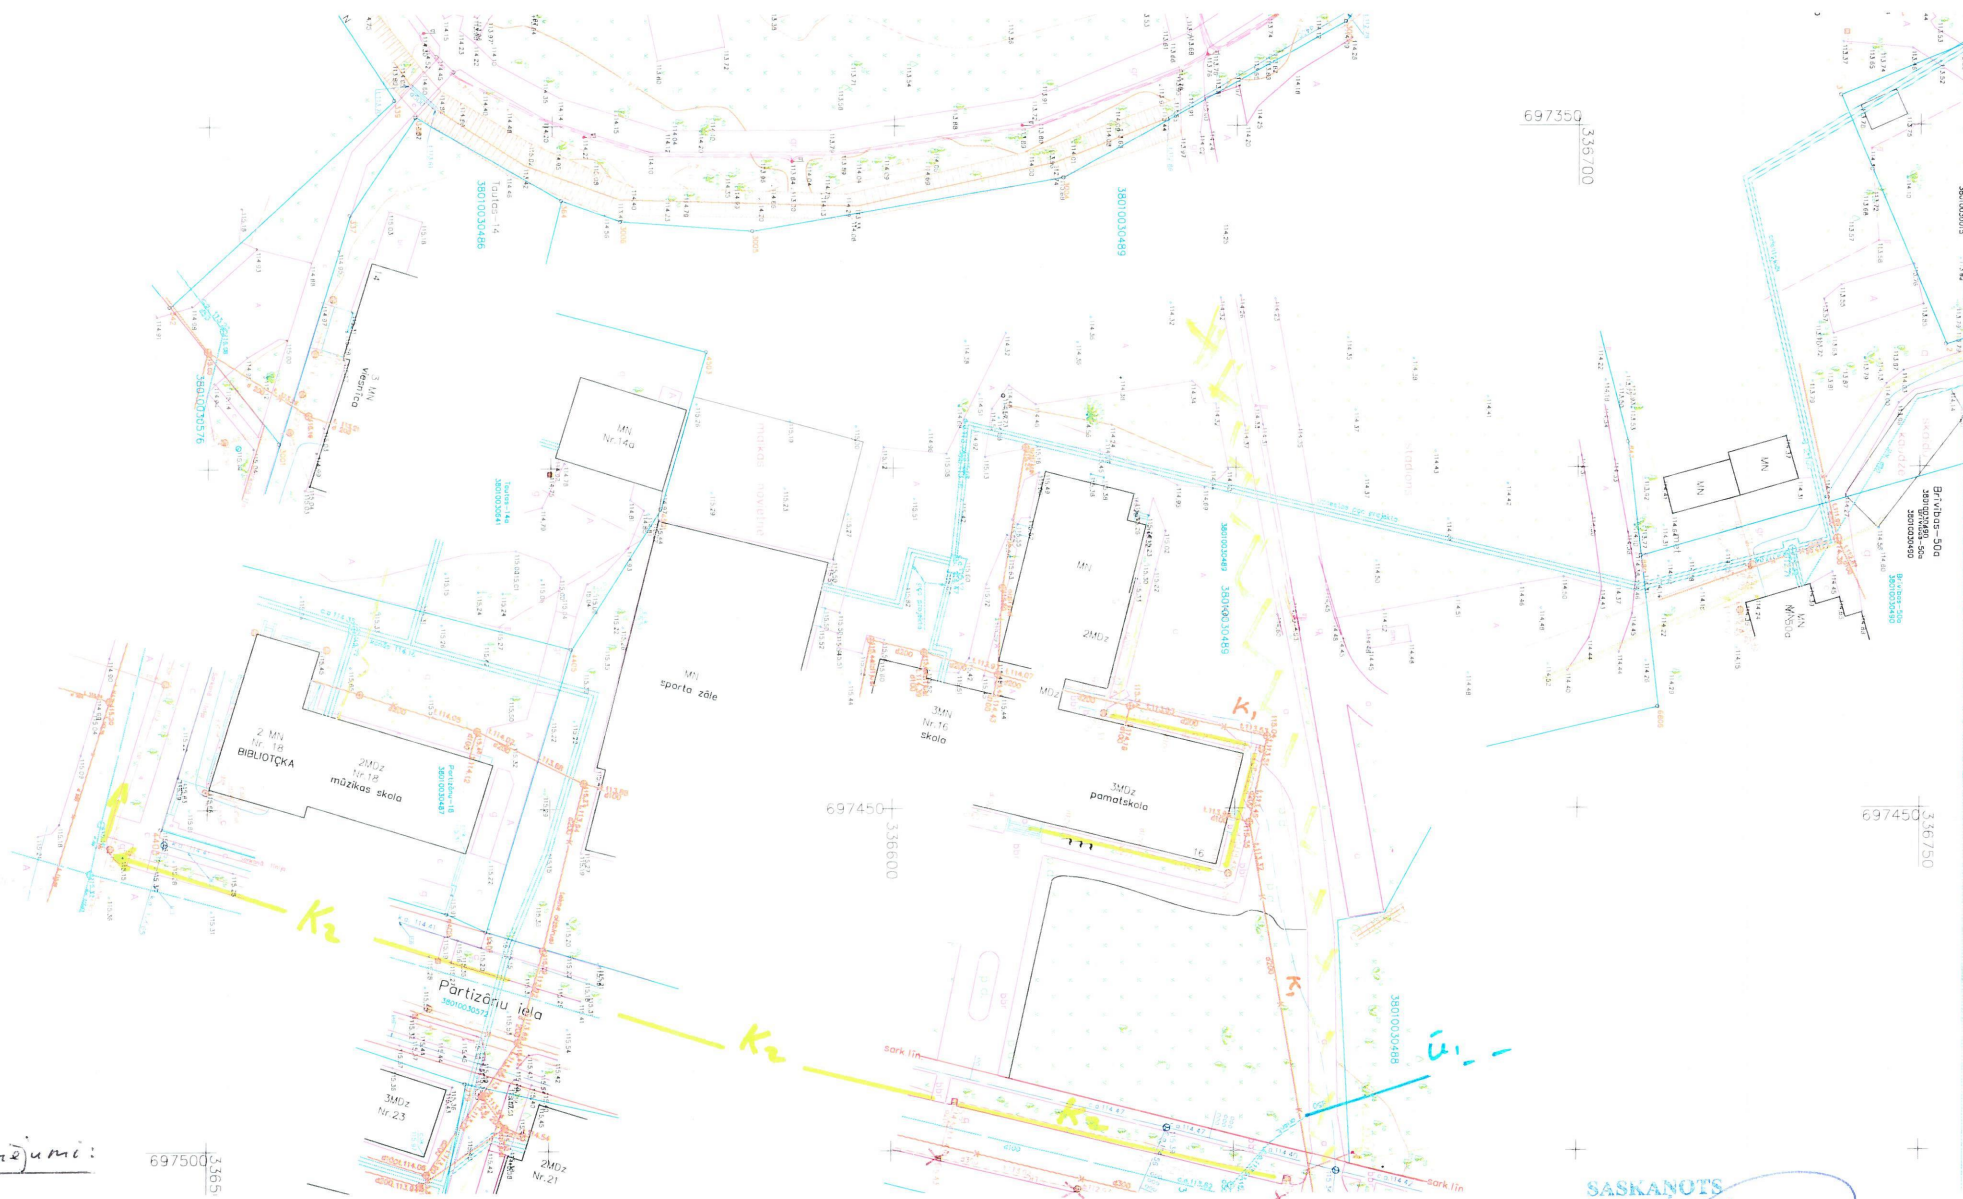

Apzīmējumi:

- ū₁ — - esošais ūdensvada dīzeļatvārs
- K₁ — - esošais sāļniecīnī-feroālās kanalizācijas tīkls
- K₂ — - esošais lētās kanalizācijas tīkls

SASKANOTS
 Balvu novada pašvaldības
 aģentūras "SAN-TEX"
 komunālīnženietis
 A. Pugejs
 2017. g. 02. februāris



Partizānu iela

Teātra iela

38010030648

38010030002

Partizānu-19

2232

38010030459

2307

Teātro-2



697350 336700

697450 336600

Tautas-14

3 MN viesnīca

Mājas Nr. 142

BIBLIOTĒKA

Mūzikas skola

Sporta zāle

Mājas Nr. 141

Mājas Nr. 140

Partiāņu iela

0 5 10 15 20 m

BALVU NOVADA BALVU PILSĒTAS EKSPLOATĒJOŠO ORGANIZĀCIJU APLIECINĀJUMS PAR PLĀNĀ
UZRĀDĪTO APAKŠZEMJU KOMUNIKĀCIJU ATBILSTĪBU ŠO ORGANIZĀCIJU ARHĪVU MATERIĀLIEM

Organizācija	Komunikācija	Paraksts	Datums	Uzvārds	Piezīmes
A/S "Balvu enerģija"	siltumtīkli	/paraksts/	26.04.2016.	S.Šalajevs	
AS "Sadales tīkls"	elektrokabeļi, līnijas	/paraksts/	27.04.2016.	G.Mičs	
SIA Lattelemek	sakaru kabeļi, līnijas	/paraksts/	27.04.2016.	M.Žagars	
PIA "SAN-TEX"	ūdensvadi, kanalizācija	/paraksts/	02.05.2016.	A.Pugejs	
VSIA "Zemkopības min. nek. ipaš."	meliorācija	/paraksts/	26.04.2016.	A.Krakups	

Objekta izvietojuma shēma

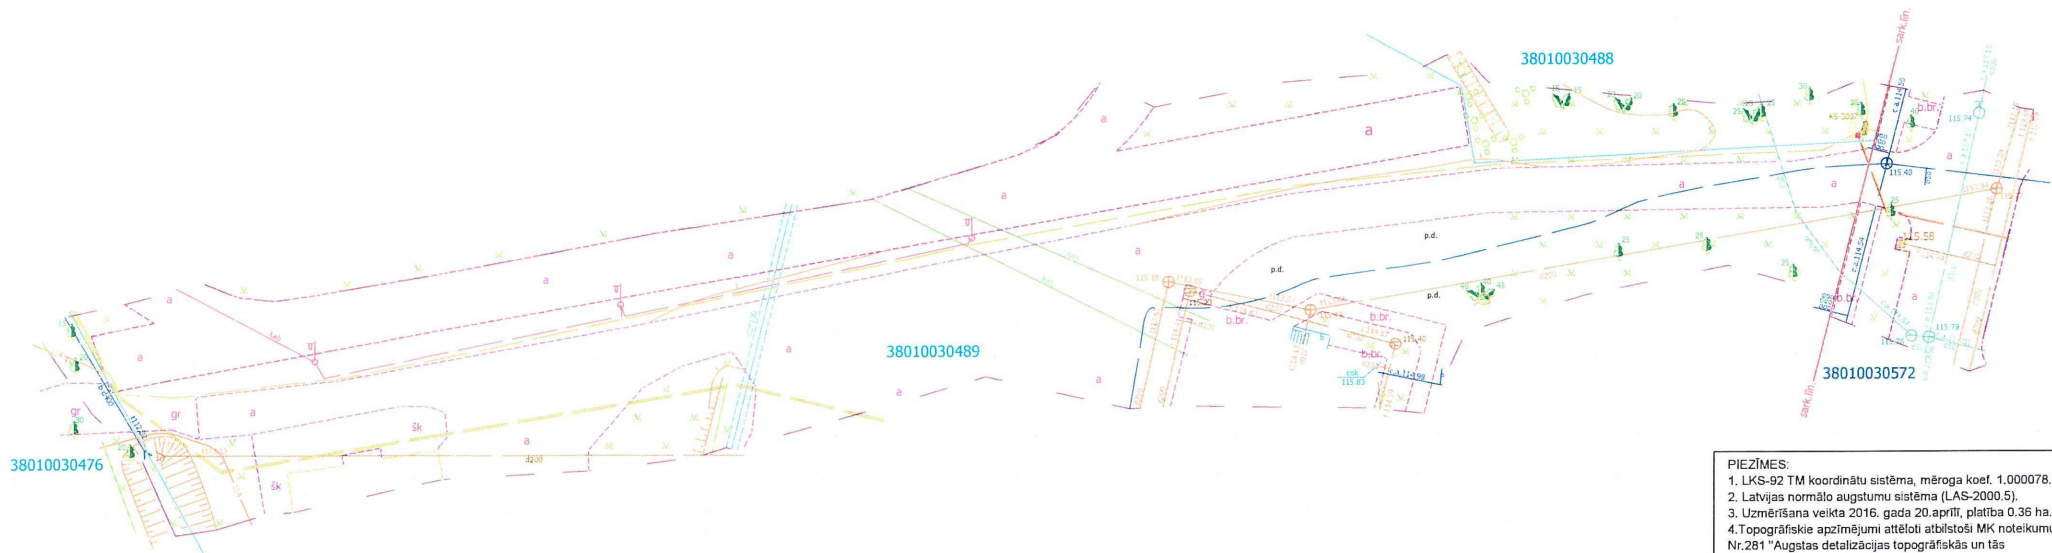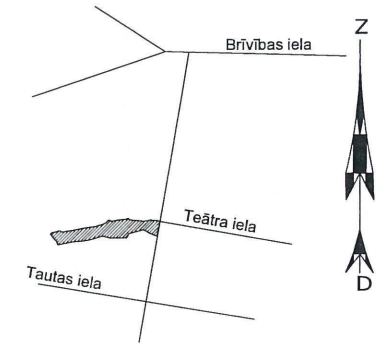

- PIEZĪMES:**
1. LKS-92 TM koordinātu sistēma, mēroga koef. 1.000078.
 2. Latvijas normālo augstumu sistēma (LAS-2000.5).
 3. Uzmērīšana veikta 2016. gada 20.aprīlī, platība 0.36 ha.
 4. Topogrāfiskie apzīmējumi attēloti atbilstoši MK noteikumu Nr.281 "Augstas detalizācijas topogrāfiskās un tās centrālās datubāzes noteikumi" 1.pielikumam.
 5. Kadastra informācija uzņemta atbilstoši VZD izsniegtajai datnei 262162.edoc.
 6. Zemes vienību robežas ir attēlotas atbilstoši zemes kadastrālās uzmērīšanas un vietējā ģeodēziskā tīkla precizitātei un var nesakrist ar situāciju dabā.
 7. Ielu sarkanās līnijas attēlotas atbilstoši pašvaldības teritorijas plānojumam.
 8. Uzmērīšanā izmantoti atbalstpunkti (iegūti ar GPS, izmantojot LATPOS korekcijas, mērot ar RTK metodi)
LATPOS bāzes punkts Balvi
x=336401.495, y=697627.256, h=125.570
GPS Nr.101, x=336728.042, y=697446.457, h=114.663
GPS Nr.202, x=336697.085, y=697405.211, h=113.845

Uzmanību!
Plāns sastādīts Latvijas normālo augstumu sistēmā epochā 2000,5 (LAS-2000,5).

METNUM Sertificēts mērnieks: Dzintars Alsiņš, sertifikāts BC Nr.150		SIA "Metrum" Balvu birojs Reģ.Nr.LV40003388748 Turgus iela 2, Balvi LV-4501, Tālr. 64521134 e-mail: balvi@metrum.lv www.metrum.lv		Pasūtījuma nosaukums: Partizānu iela 16	
		Administratīvā teritorija: Balvu pilsēta, Balvu novads		Pasūtītājs: Balvu novada dome	
Biroja vadītājs		Dzintars Alsiņš	02.05.2016.	Topogrāfiskais plāns	Pasūtījuma ID 45-16-00032
Sert. mērnieks		Dzintars Alsiņš	20.04.2016.		Lapas 1
				Mērogs 1:500	Lapa 1