


Izkopējums no būves plāna

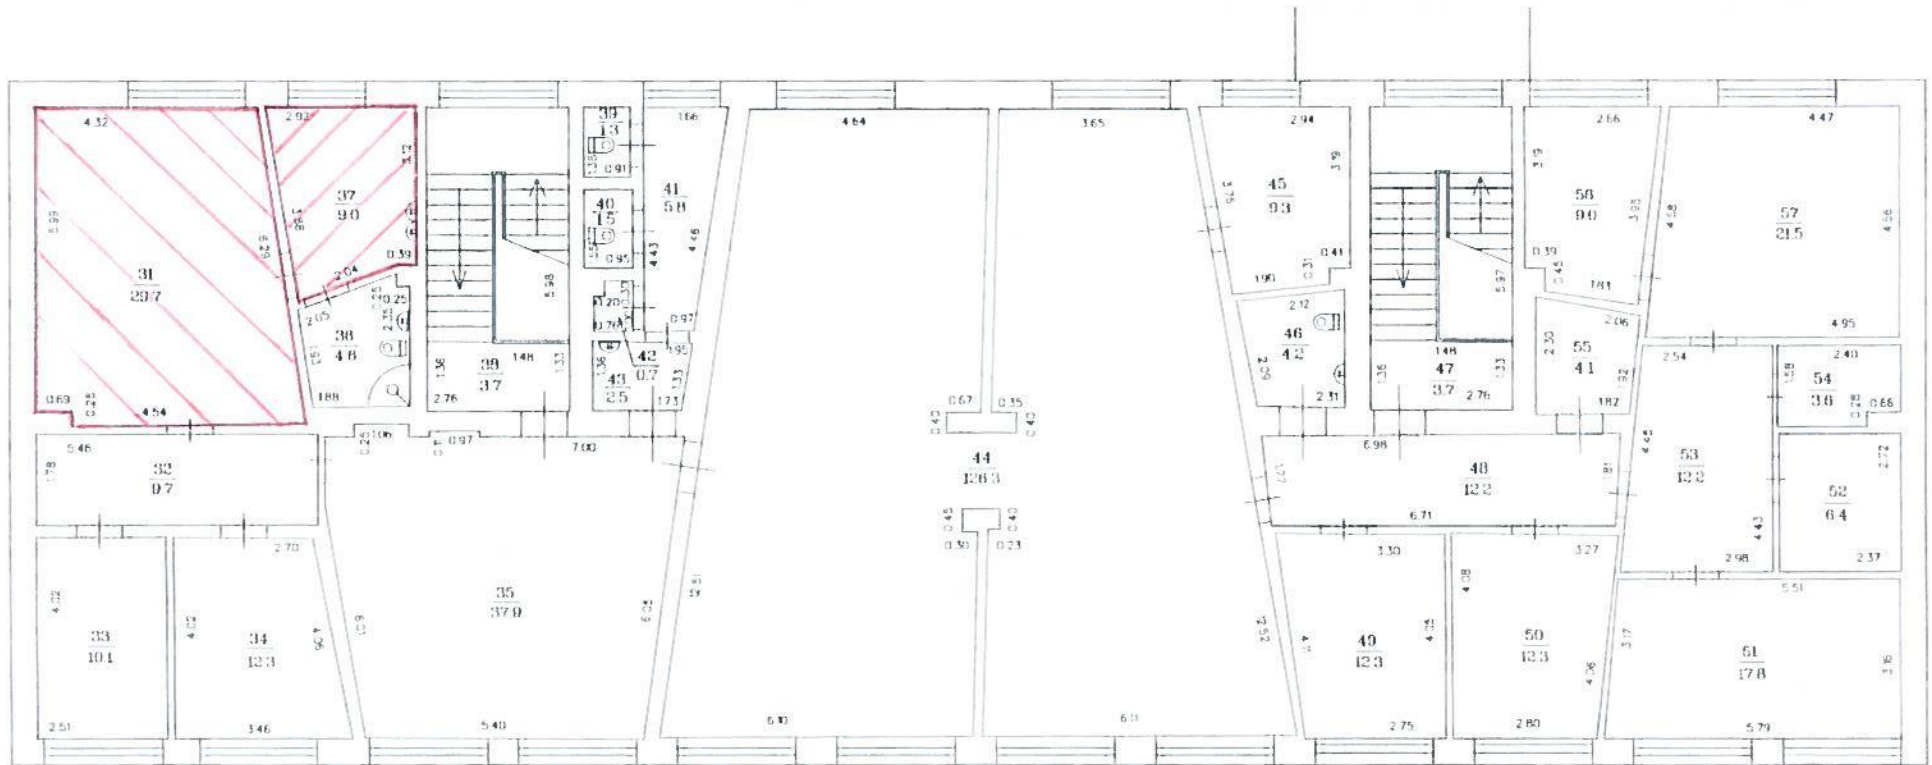

Domes priekšsēdētājs

A. Pušpurs

| STĀVA PLĀNS | | | |
|---------------------|-------|--------|-----|
| KADAŠTRA APZĪMĒJUMS | STĀVS | MĒROGS | LPP |
| 3801 003 0480 001 | 2 | 1:100 | 8 |