


lēmumam "Par lokālplānojuma izstrādes uzsākšanu un darba uzdevuma apstiprināšanu nekustamajiem īpašumiem Bērzpils ielā 30, Balvos, Balvu novadā"

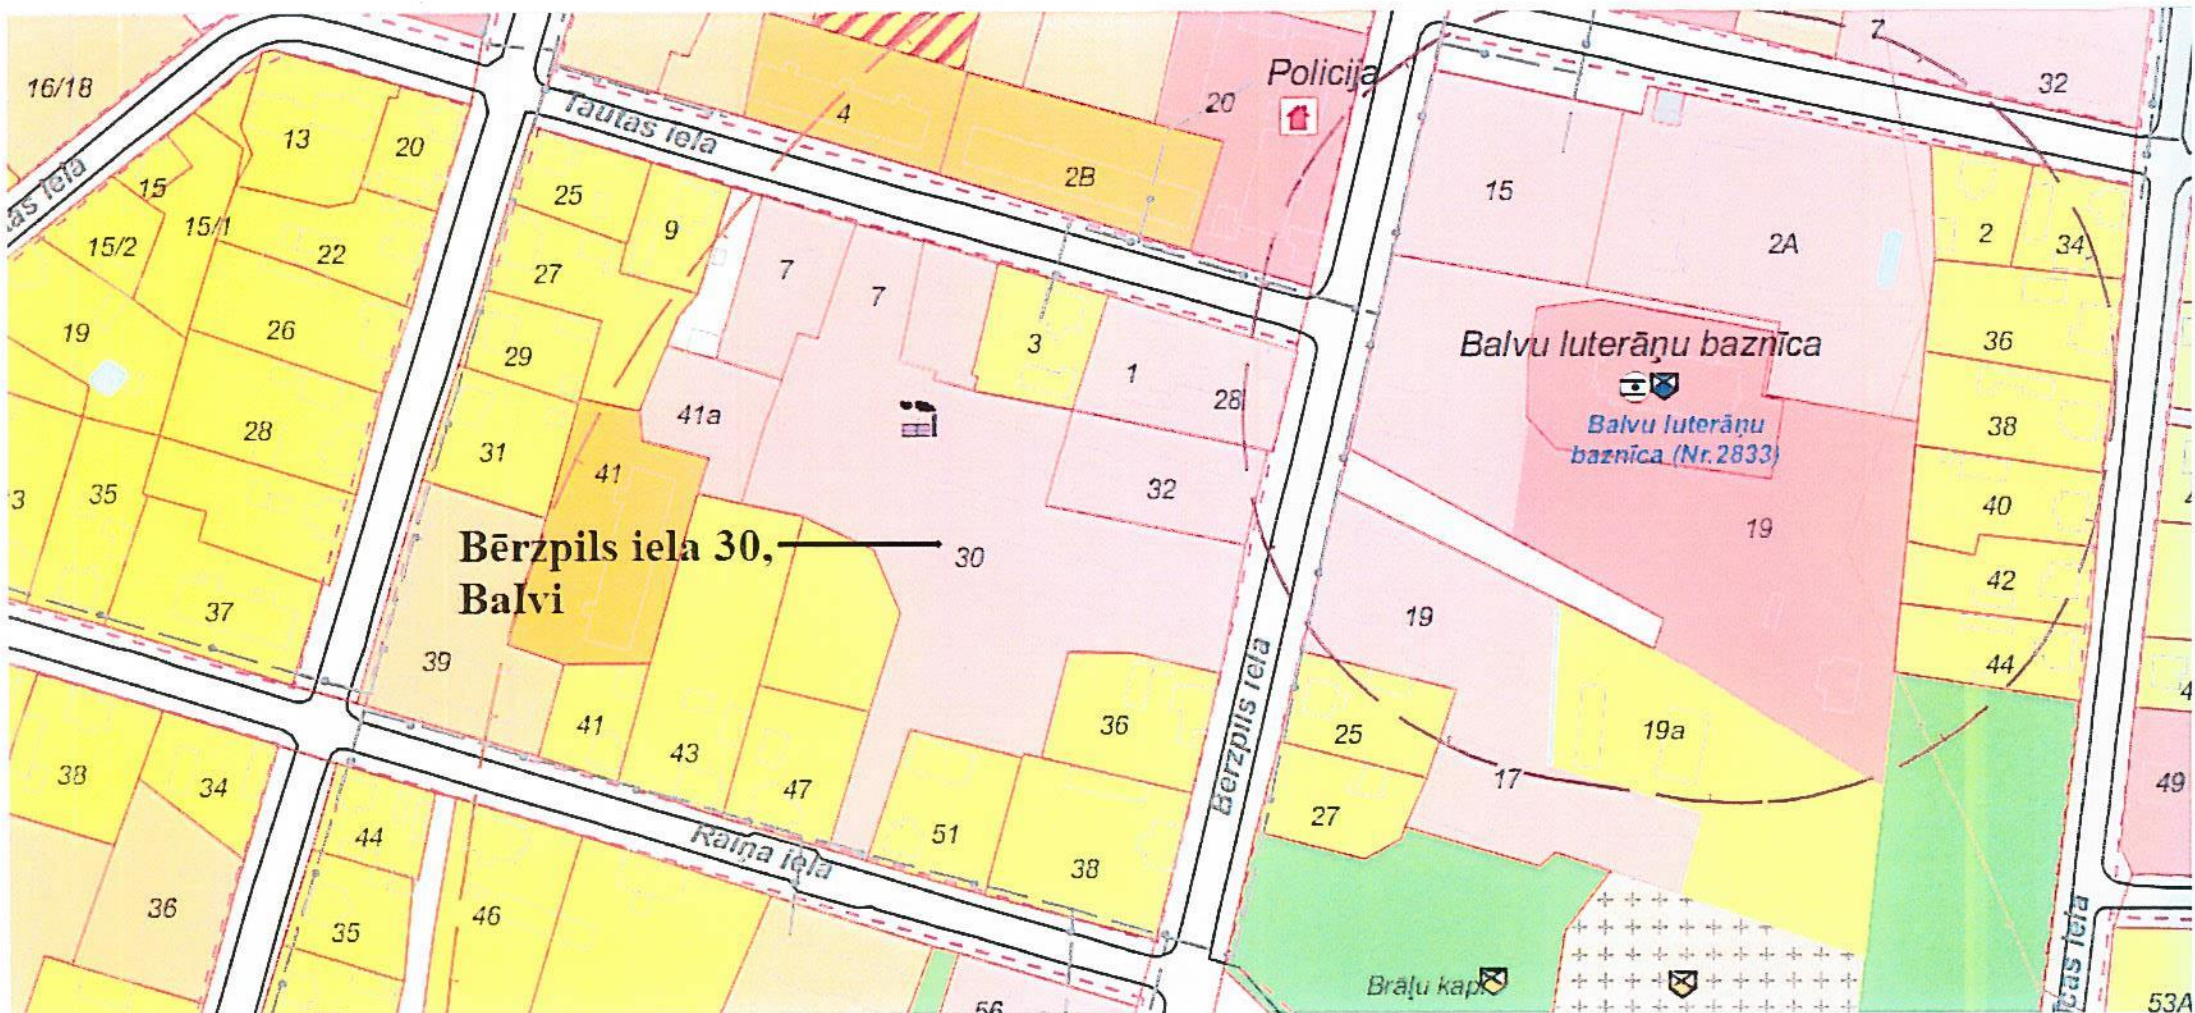

Domes priekšsēdētājs

A.Pušpurs