


Pielikums
Balvu novada Domes
2018.gada 12.aprīļa lēmumam
„Par grozījumu Balvu novada Domes 2018.gada 25.janvāra lēmumā “Par zemes vienības
“Upenes” ar kadastra apzīmējumu 3846 005 0763 Balvu pagastā, Balvu novadā, platības
precizēšanu un sadali””
protokols Nr. 4, 38. §

Izkopējums no Balvu pagasta kadastra kartes

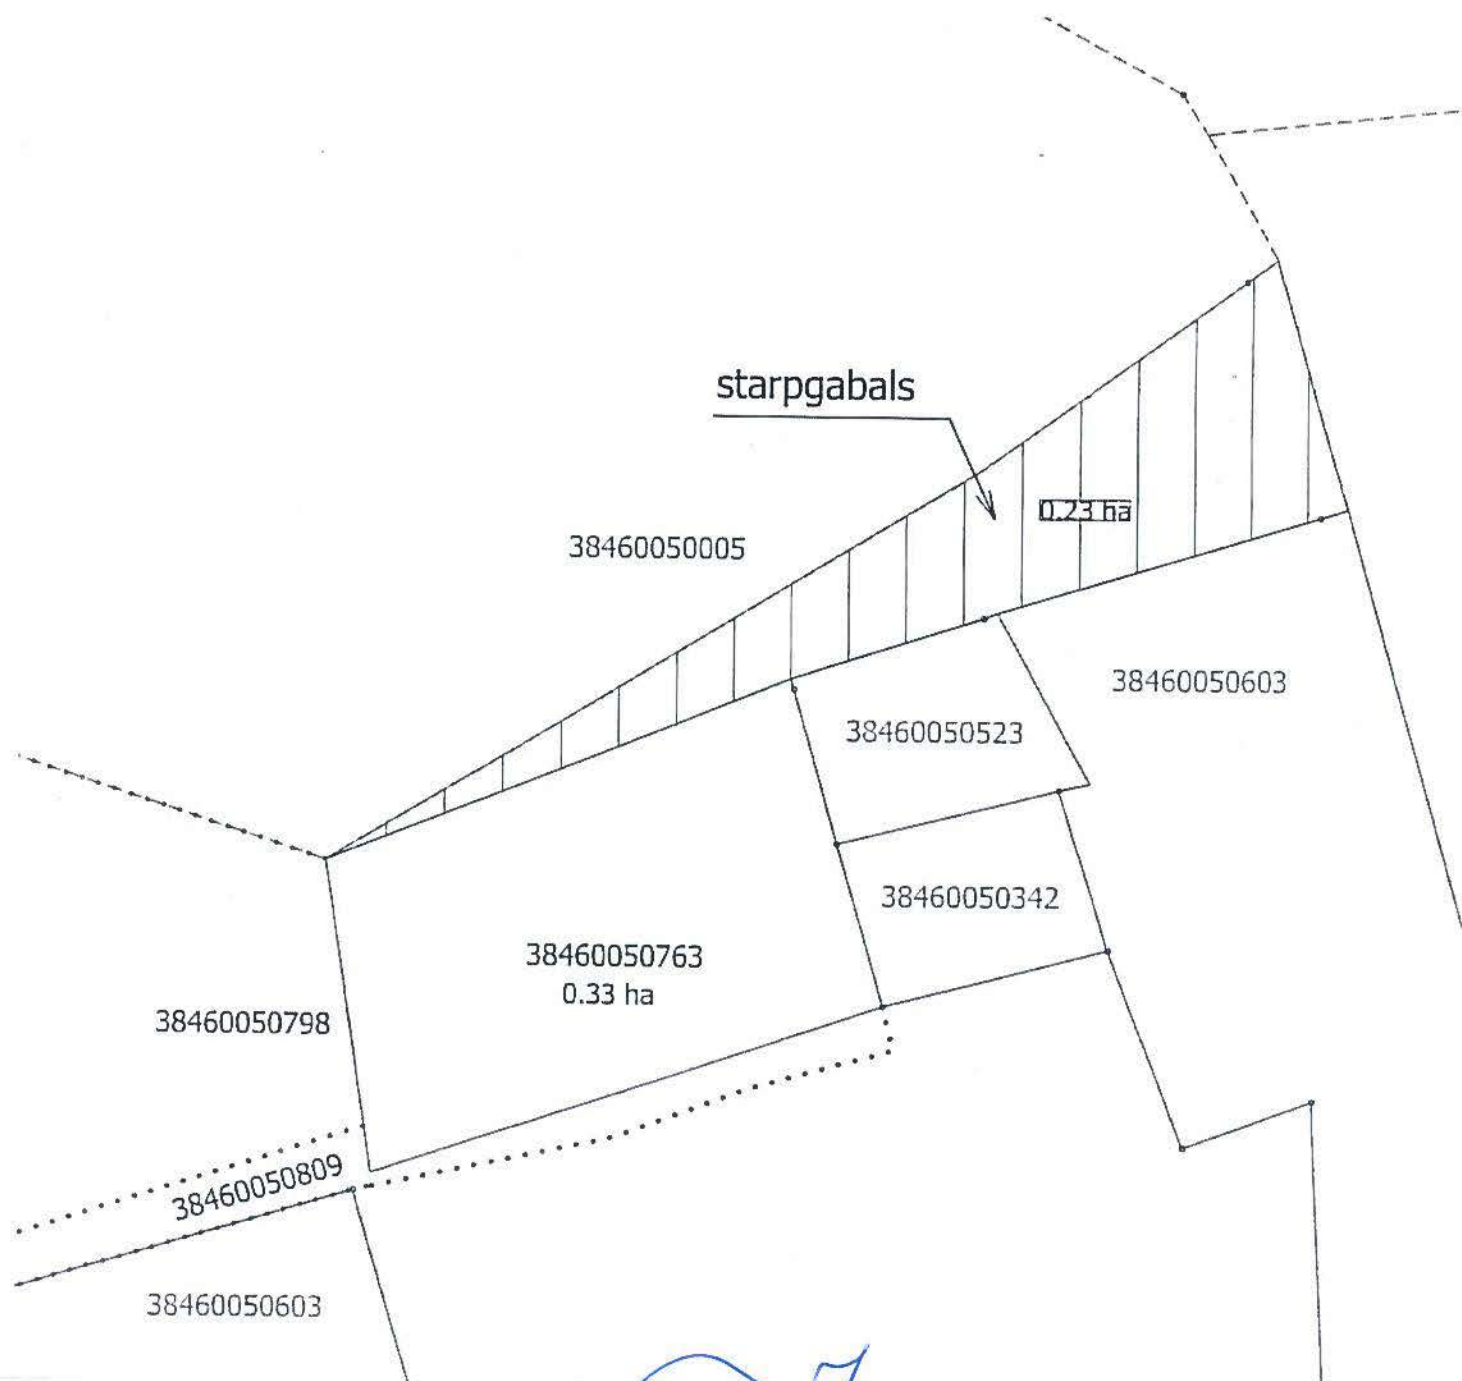

Domes priekšsēdētājs

A. Pušpurs