


Pielikums  
Balvu novada Domes  
2019.gada 27.jūnija  
lēmumam " Par nedzīvojamo telpu Nr.71 un Nr.74 Raiņa ielā 52, Balvos, Balvu novadā  
nodošanu nomā, nomas maksas noteikšanu"  
protokols Nr. 10,735

Izkopējums no būves 3.stāva plāna shēmas

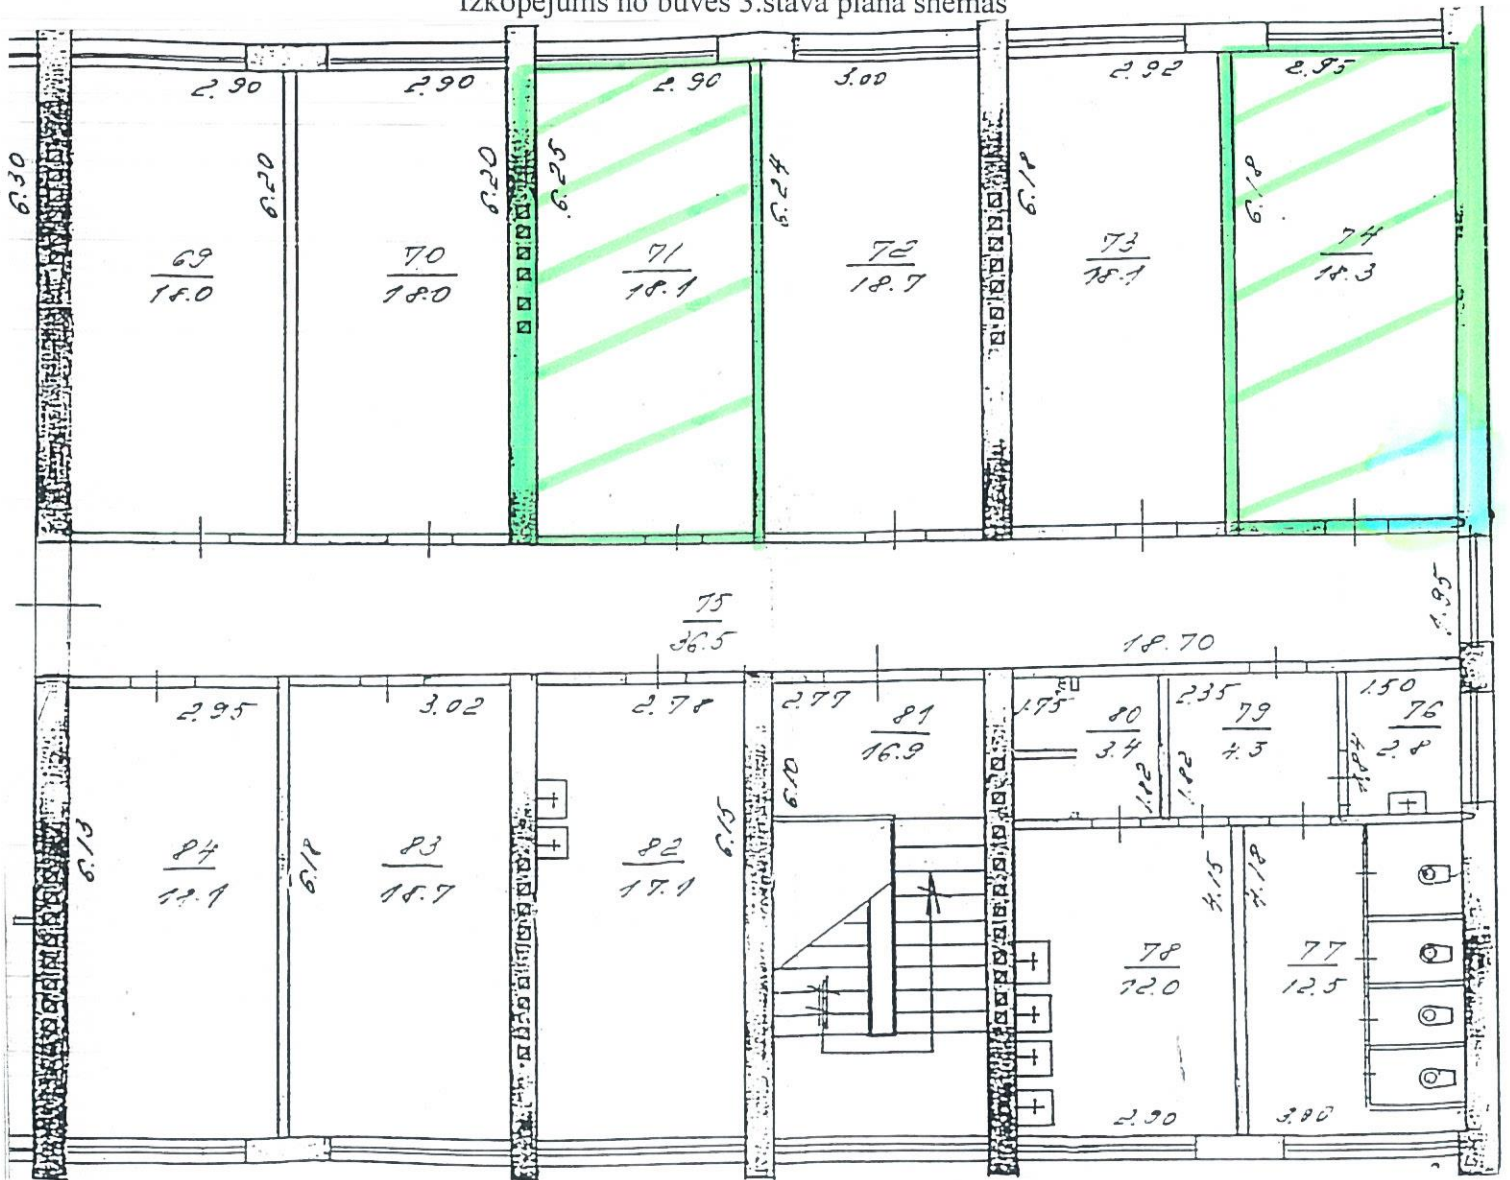

Domes priekšsēdētājs

A. Pušpurs

Būves kadastra apzīmējums: 3801 003 0413 001